


NÁVRH PRIESTOROVÉHO USPORIADANIA A FUNKČNÉHO VYUŽÍVANIA ÚZEMIA M = 1 : 10 000



ÚZEMNÝ PLÁN MESTA SEREĎ

ÚZEMNÝ PLÁN MESTA SEREĎ - ČISTOPIS

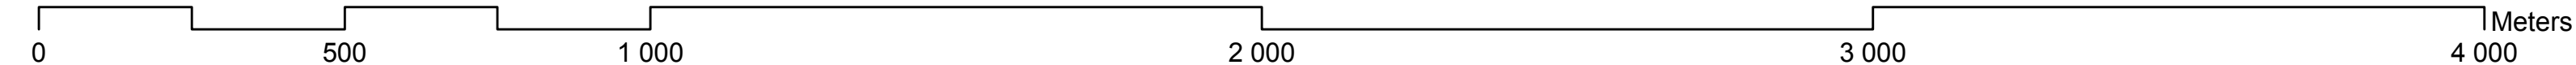

1:10 000

Vodné hospodárstvo a plynofikácia: Ing. Tibor Búzi