
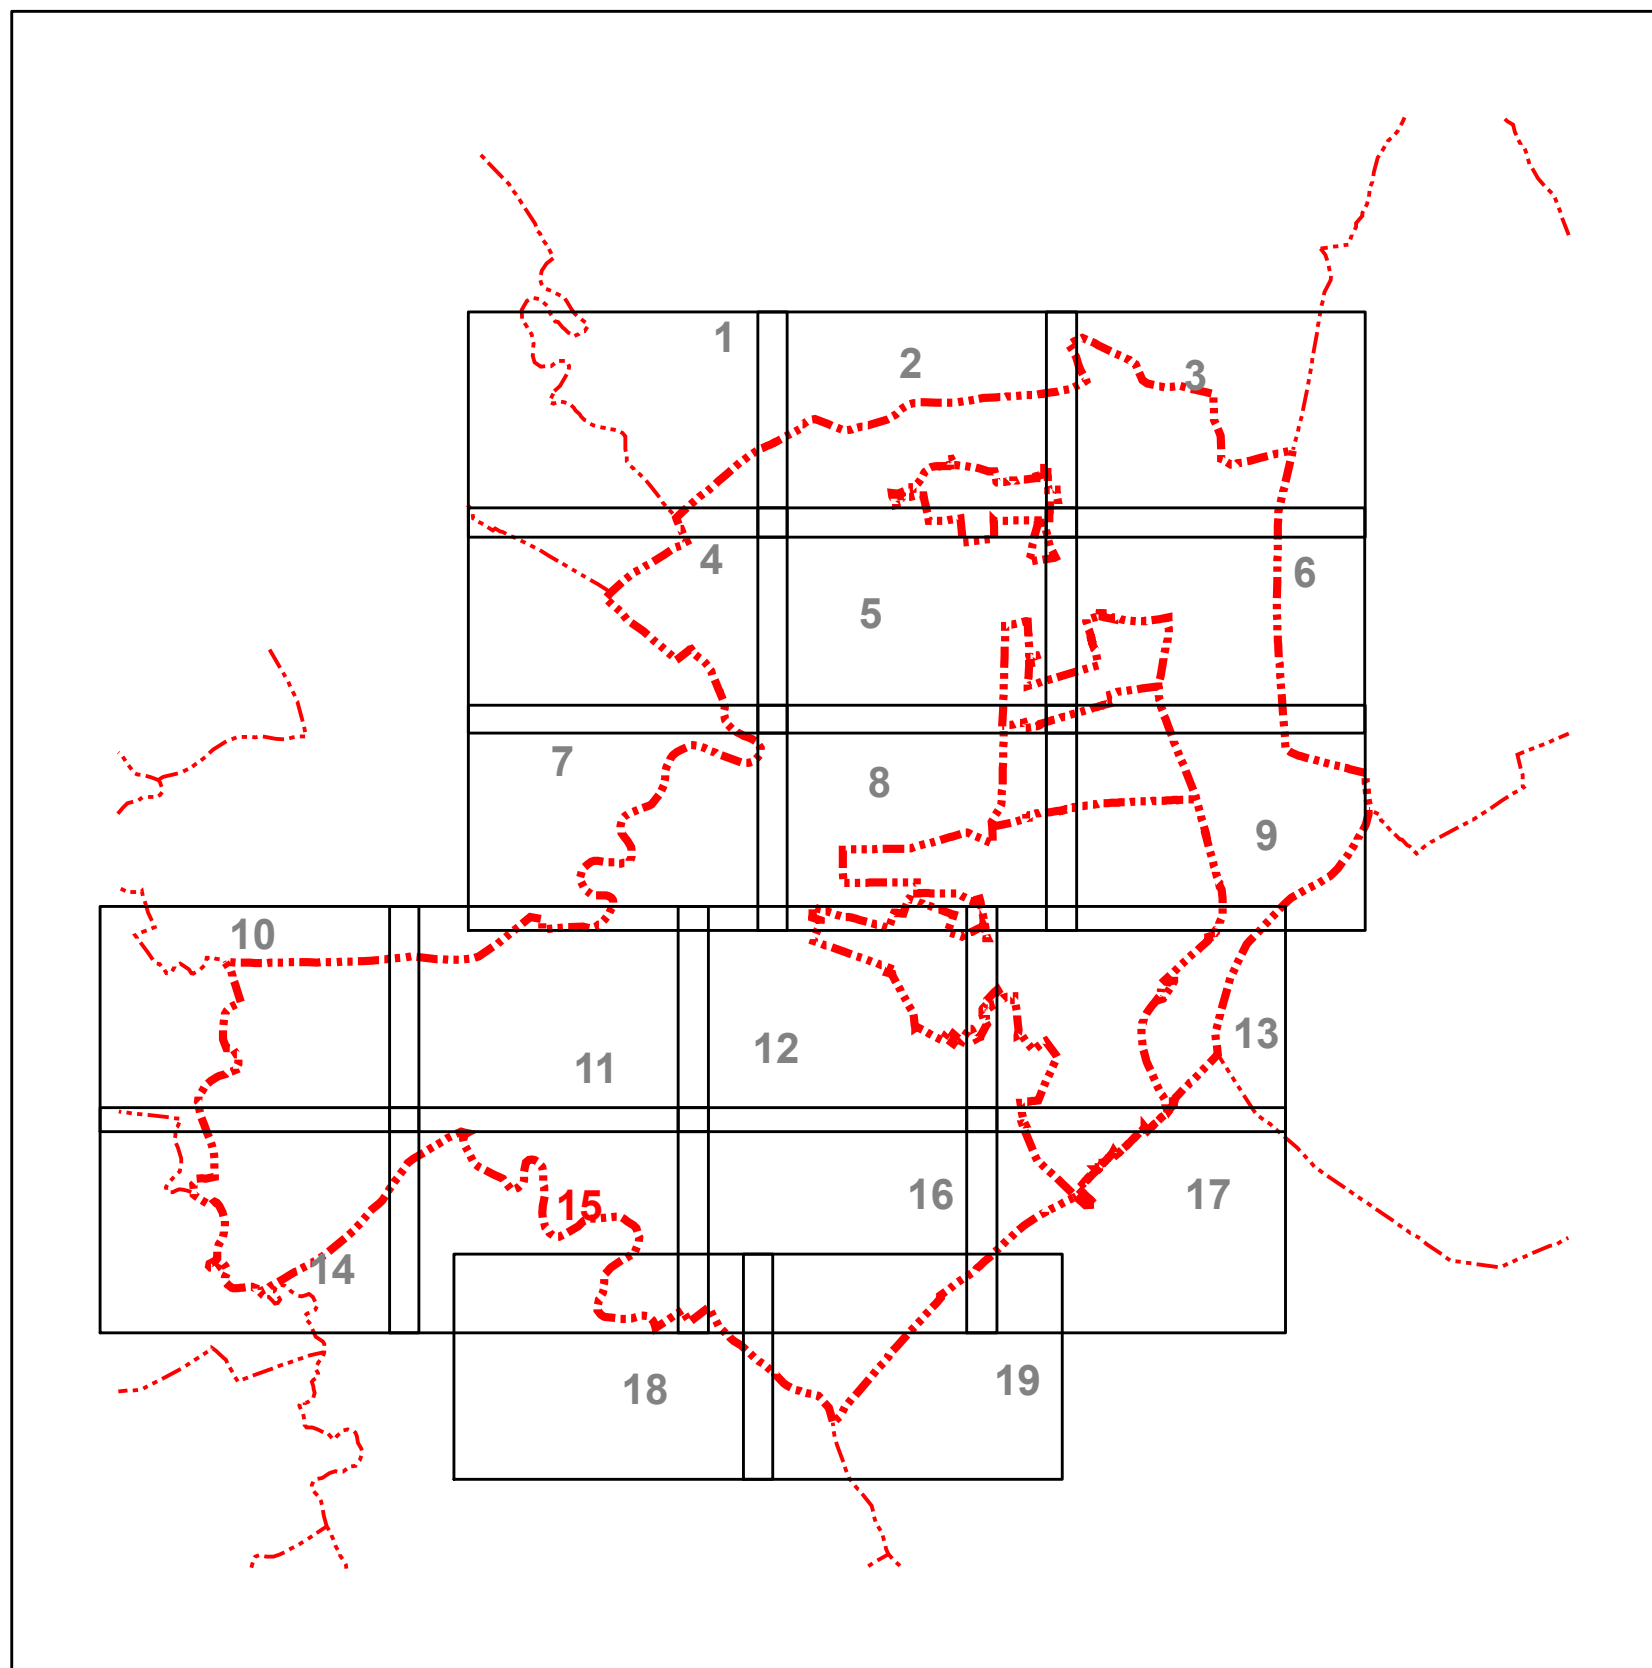


ÚZEMNÝ PLÁN MESTA SEREĎ - ZMENY A DOPLNKY č.1/2016 - ČISTOPIS

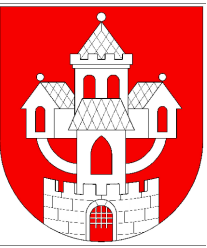

9

PODKLAD:

ÚZEMNÝ PLÁN MESTA SEREĎ

SCHÉMA ZÁVAZNÝCH ČASTÍ A VEREJNOPROSPEŠNÝCH STAVIEB

1:5 000

LEGENDA

 hranice urbanistických obvodov

7

čísla urbanistických obvodov

 hranice lokalít s potrebou vypracovania ÚPN-Z, alebo UŠ

12

číсло zóny s potrebou vypracovania ÚPN-Z, alebo UŠ

BH-33

kód funkčnej plochy

24

čísla verejnoprospešných stavieb

zoznam verejnoprospešných stavieb

zoznam skratiek

- BI - plochy individuálnej bytovej výstavby
- BH - plochy hromadnej bytovej výstavby
- DC - plochy dopravy
- DKO - plochy dopravy – komunikácie obslužné
- DKZ - plochy dopravy – komunikácie zberné
- DP - dopravné plochy
- DPV - plocha dopravy – prístav osobnej lodnej dopravy
- DR - plocha dopravy – rýchlostná cesta R1
- DR-III/5 - plocha dopravy – rezerva pre preložku cesty III/513004
- DZ - plochy železničnej dopravy
- HR - plochy ochranných hrádzí rieky Váh
- L - plochy lesov
- LR - lesy osobitného určenia so subkategóriou rekreačné lesy
- OV - plochy občianskej vybavenosti
- OVV - polyfunkčná plocha občianskej vybavenosti, výroby a skladov
- PK - poľnohospodárska krajina
- PRK - prírodná krajina
- RE - rekreačné územie
- RŠ - plochy športovej vybavenosti
- RZ - záhradkárska osada
- SBO - skládka biologického odpadu
- TV - plochy technickej vybavenosti
- V - plochy výroby a skladov
- VD - vodné dielo
- VOP - vodné toky vrátane sprievodnej zelene
- VP - verejné priestranstvá
- XA - plocha osobitného určenia
- ZC - plocha zelene cintorína
- ZI - plocha izolačnej zelene
- ZS - plochy sídelnej zelene
- ZÚ - zmiešané územie s občianskou vybavenosťou a bývaním

 hranica katastra

 hranica susediacich katastrov

 hranica zastavaného územia k 1,1,1990

 hranica skutočne ZU

 hranica navrhovaného ZU

 hranica NKP

 hranica CHA

 hranica CHVU

 hranica urbanistických obvodov

 ochranné pásmo vodných zdrojov

 op vodných tokov a stavieb

 ochranné pásmo vojenského útvaru

 záplavové územie Q 1000

 Prieskumné úz P3/14 Zemný plyn

 Prieskumné úz, geoterm vrtu

 Prieskumné úz, N70/07 Ropa, zemný plyn

 ochranné pásmo VTL

 dopravné napojenie

 ochranné pásmo ciest

 územná rezerva cesty

 ochranné pásmo železnice

 ochranné pásmo VN

 op voda stav

 op vedení el. energie

 hranica funkčných plôch

 ochranné pásmo pohrebiska

 biocentrum

 ochranné pásmo lesa

 plochy VPS

 plochy VPS - cesty

 plochy VPS - biokoridory


číсло VPS	popis VPS
01	Cintorín Horný Čepeň
02	Ihrisko Horný Čepeň
03	Detské ihrisko Dolný Čepeň, Tehelná ul.
04	Športová plocha Stredný Čepeň, Tehelná ul.
05	Domov dôchodcov, Dolnočepeňská ul.
06	Futbalový štadión Sereď
07	Materská škola, Dolný Čepeň, Murgašova ul.
08	Základné školy, Komenského ul.
09	Múzeum holokaustu, Kasáreňská ul.
10	Mestská poliklinika, ul. I.Krasku
11	Kaštieľ a park
12	Skládka biologicky rozložiteľného odpadu
13	Amfiteáter
14	Ver. pr. Dolnomajerská, Spádová, Nám republiky
15	Nám. Slobody
16	ŠZŠ, MŠ, ZUŠ Kumenského ul.
17	Materská škola, Pažitná ul.
18	Verejná zeleň, D. Štúra
19	Jasle, MŠ a ZŠ J. Fándlyho
20	Gymnázium
21	Dom kultúry
22	Trhovisko Mlynárska ul.
23	Kotolňa, Mlynárska ul.
24	Technická vybavenosť - energetika
25	Autobusová stanica
26	Obchodná akadémia a DM, Mádežnícka ul.
27	Detský domov, Kasáreňská ul.
28	Židovský cintorín, Cukrovarská ul.
29	MŠ a ŠZŠ, Vonkajší rad
30	Mestský cintorín Sereď
31	Ver.pr. na križ.Strednočepeňskej a Vážskej ul.
32	Plochy železnice
33	Plochy železnice
34	Izolačná zeleň Trnavská
35	plochy železnice
36	Prístav Sereď
37	Kaplnka Nanebovzatia p. Márie
38	Plochy železnice
39	Mestský úrad
40	Hasičský a záchranný zbor
41	Kotolňa Vonkajší rad
42	Verejná zeleň Poronda
43	Kostol sv. J. Krstiteľa
44	verejné priestranstvo
45	Verejná zeleň, Dolnočepeňská
46	Verejná zeleň, Čepeňská
47	Ochranná hrádza
48	Ochranná hrádza
49	Ochranná hrádza
50	Hromadná garáž, D. Štúra
51	Plocha rekreácie a športu pri kaštieli
52	Záchytné parkovisko
53	Kultúrne zariadenie - kino

PODKLAD:

ÚZEMNÝ PLÁN MESTA SEREĎ

SCHÉMA ZÁVAZNÝCH ČASTÍ A VEREJNOPROSPEŠNÝCH STAVIEB

1:5 000

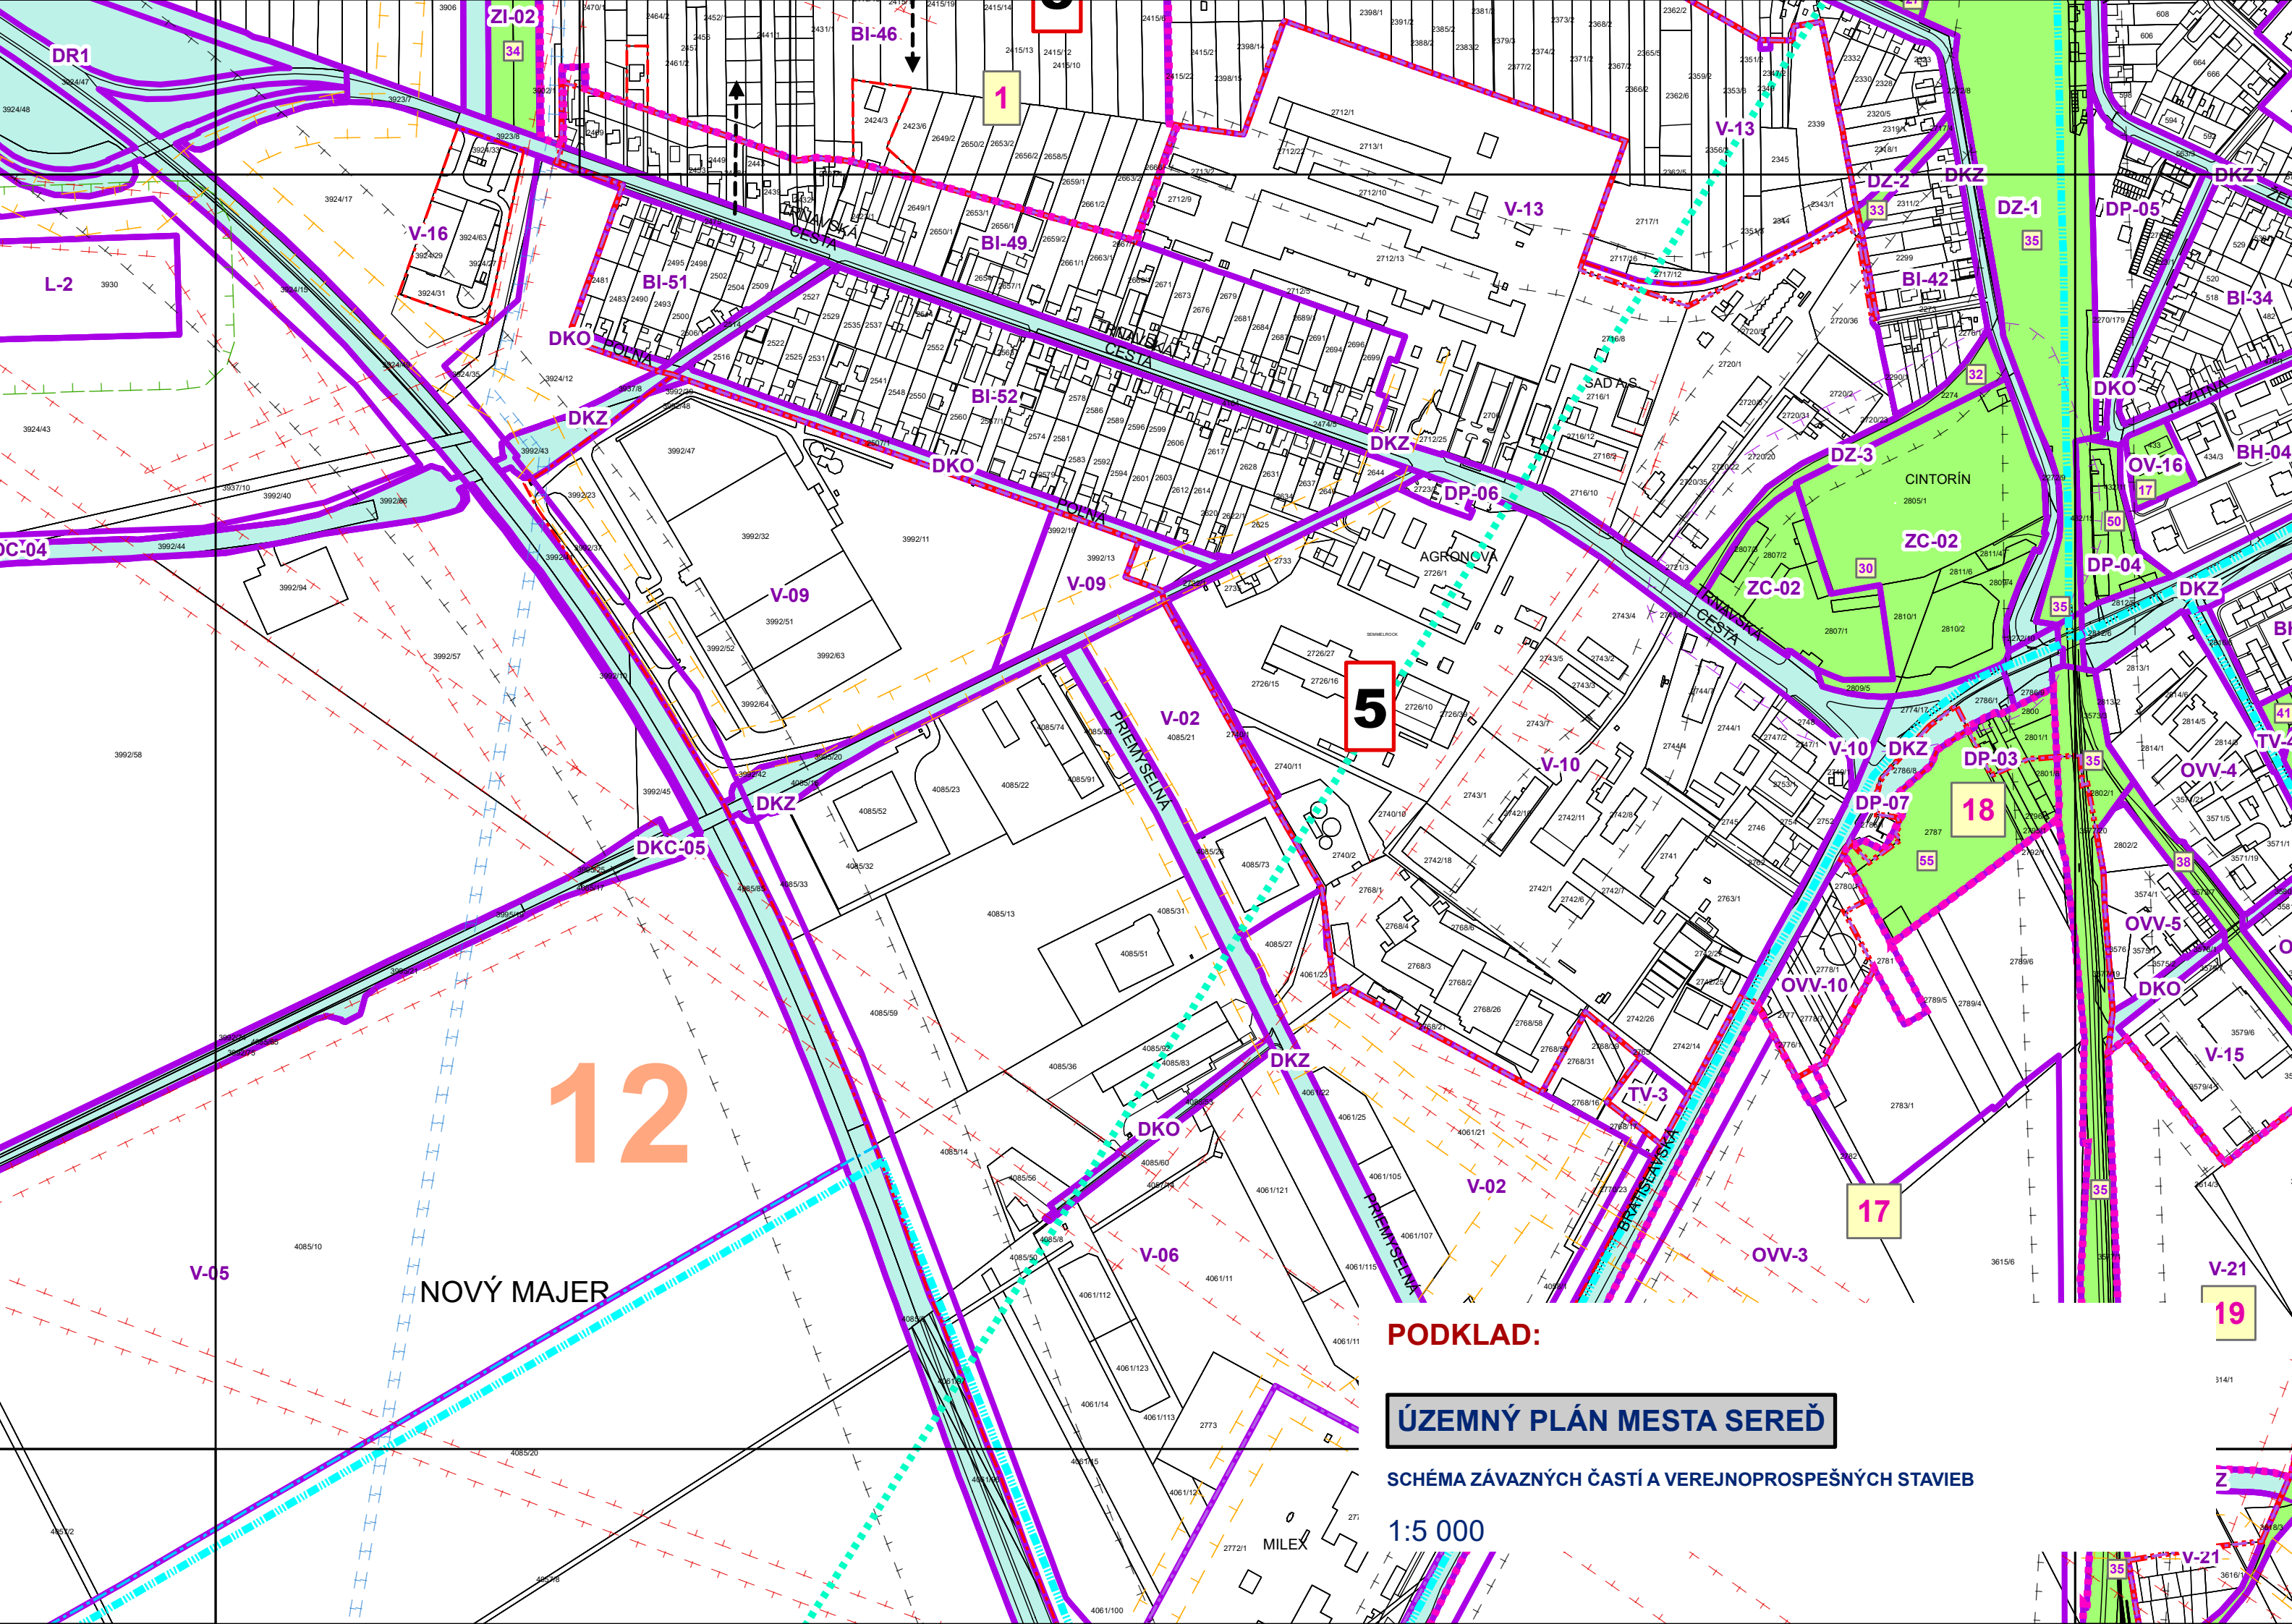

12

5

18

17

19

PODKLAD:

ÚZEMNÝ PLÁN MESTA SEREĎ

SCHÉMA ZÁVAZNÝCH ČASTÍ A VEREJNOPROSPEŠNÝCH STAVIEB

1:5 000

NOVÝ MAJER

MILEX

Z