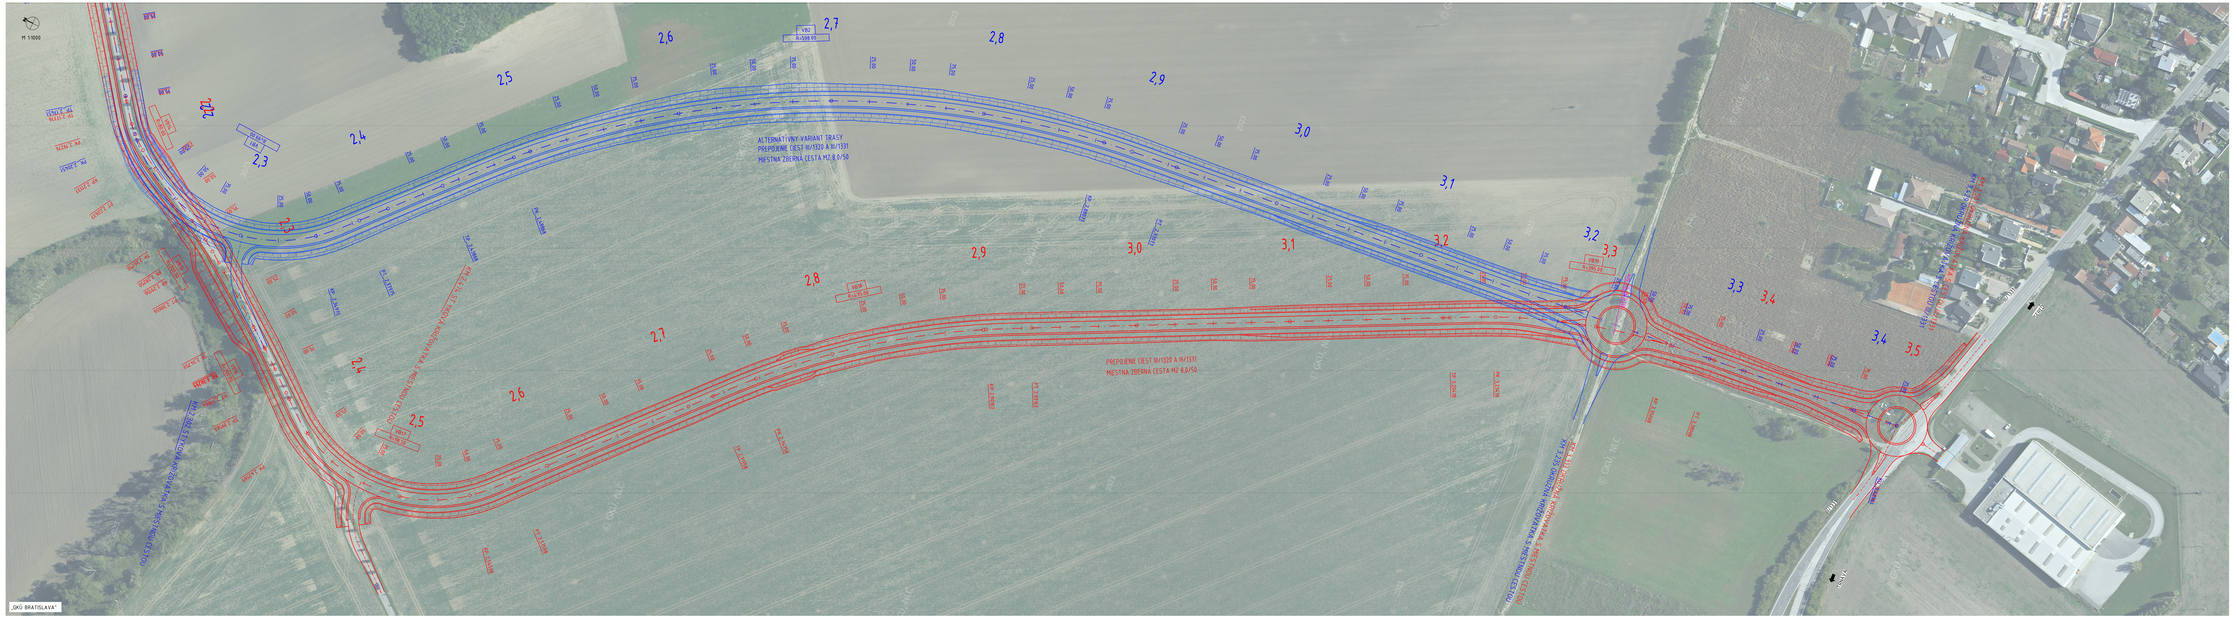


Autorizačné overil

STAVBA **Štúdia rozvoja dopravnej infraštruktúry**

STAVEBNÍK	Mesto Senec Námestie republiky 1776/10 926 01 Senec
GENERÁLNY PROJEKTANT	K & K PROJECT, s.r.o. Karadžičova 47, 811 07 Bratislava
HLAVNÝ INŽINIER PROJEKTU	Ing. Marián KOVÁČIK
UMIESTNENIE STAVBY	

PROJEKTANT OBJEKTU	K & K PROJECT, s.r.o. Karadžičova 47, 811 07 Bratislava			ČÍSLO ZMLUVY	2518
K & K PROJECT	ZODPOVEDNÝ PROJEKTANT	Ing. Roman OCELÁK			
Dopravné stavby	VYPRACOVAL	Ing. Roman OCELÁK			
Dopravné inžinierstvo	KONTROLOVAL	Ing. Marián KOVÁČIK			
KÚ= Trnavský samosprávny kraj		DKRES Galanta		STUPEŇ PD	Štúdia
KATASTRÁLNE ÚZEMIE Senec, Stredný Čepeň				DÁTUM	11/2025
ČASŤ PD / OBJEKT	Prepojenie ciest III/1320 a III/1331			MIERKA	1:1000
				FORMÁT	96xA4,
				IDENT. ČÍSLO OBJ.	-
NÁZOV PROJEKTU	Situácia km 2,300 - K.Ú.			ČÍSLO VÝK.	2.3
				ČLENENIE	C.ODPRAVY