
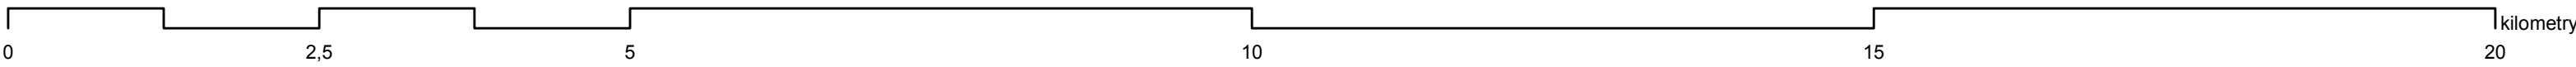


VÝKRES ŠIRŠÍCH VZŤAHOV M = 1 : 50 000

STAV	NÁVRH	VÝHLAD
HRANICA		
		hranica Slovenskej republiky
		hranica kraja
		hranica okresu
		hranica obce
		hranica katastrálneho územia
FUNKČNÁ PLOCHA		
		územie s dominantnou funkciou bývania v mestskej alebo vidieckej zástavbe
		polyfunkčné územie s dominantnou funkciou občianskej vybavenosti, obchodu a služieb
		územia výroby, priemyselnej produkcie, poľnohospodárskej výroby, stavebníctva, skladového hospodárstva a logistiky
		územie vyhradené dopravnej a technickej vybavenosti a skládkovania
		rekreačné územie, športové plochy alebo areál, komplex a súbor zariadení cestovného ruchu
		územie sídlenej zelene, verejná zeleň, lesoparky, prímestská zeleň
		trvalé kultúry viníc, ovocných sádov a chmelnic
		vodná plocha (vodná nádrž, drobná vodná plocha, občasná vodná plocha)
		vodný tok (vodohospodársky významný vodný tok, drobný vodný tok, mŕtve a slepé rameno, vodný kanál)
		rozsiahly ťažobný areál (zistený na základe prieskumov v teréne a na základe údajov z ortofotomapy)
KULTÚRNO-HISTORICKÉ PRVKY		
		mestská pamiatková rezervácia
		mestská pamiatková rezervácia Tmava
		pamiatková rezervácia ľudového staviteľstva
		pamiatková zóna
		archeologické nálezisko
LOŽISKÁ NERASTNÝCH SUROVÍN		
		rozsiahly dobývací priestor pre povrchovú ťažbu (štrk, piesok, stavebný kameň)
		dobývací priestor pre podzemnú ťažbu (zemný plyn)
		chránené ložiskové územie
		ložisko nevyhradeného nerastu
		vrt s geotermickými meraniami - geotermálny zdroj energie
		ložisko rašeliny
		zosuvné územie
VEREJNÉ DOPRAVNÉ VYBAVENIE		
		diaľnica
		rýchlostná cesta
		cesta I. triedy (I/61)
		cesta II. triedy (II/504)
		cesta III. triedy (III/504008)
		mestská komunikácia
		diaľničný kolektor
		minorová križovatka
		územná rezerva pre spresnenie trasovania komunikácie
		ekodukt
		hraničný priechod cestný
		hraničný priechod železničný
		železničná trať medzinárodného významu - I.a
		železničná trať medzinárodného významu - I.b
		železničná trať regionálneho významu - III.
		železničná trať lokálneho významu - IV.
		železničná stanica
		železničná stanica nesamosťatná
		železničná zastávka
		železničná zastávka zrušená
		neverejný terminál intermodálnej prepravy
		základný verejný terminál intermodálnej prepravy - TIP Leopoldov
		vodná cesta
		prístav
		prekladisko
		kompa

TECHNICKÁ VYBAVENOSŤ		
		400 kV vedenie ZVN
		tranzitný VVTL plynovod PN 75
		medzinárodný VVTL plynovod PN 64
		ropovod
		produktovod - benzín
		produktovod - nafta
		produktovod - nafta - benzín
		teplovod
		čistiareň odpadových vôd
		elektrická stanica Jaslovské Bohunice
		elektrická stanica 400 kV
		rozvodný zdroj 400 kV
		jadrová elektráreň
		vodná elektráreň
		malá vodná elektráreň
		paroplynový cyklus Maľenice
		veterný park
		kompresorová stanica plynu
		prepúšťacia stanica plynu
		prečerpávacia stanica ropovodu
		prechodový objekt ropovodu
		vodárenský zdroj
REKREÁCIA A TURIZMUS		
		mesto/obec s významnou rekreačnou funkciou
		rekreačný krajinný celok
		medzinárodná turistická trasa E08 Cesta hrdinov SNP (Štefánikova magistrála)
		cyklomagistrála
		značená cyklistická trasa
		ostatná cyklistická trasa
		cyklistická trasa odporúčaná
		cyklomost
		turistická vodná cesta (TVD)
		osobný prístav turistickej vodnej cesty
		prístavisko turistickej vodnej cesty
		rekreačný riečny prístav
		verejnosti voľne prístupná jaskyňa
ODPADOVÉ HOSPODÁRSTVO		
		územie vyhradené pre spracovanie odpadov - spaľovňa
		územie vyhradené pre skládovanie a triedenie odpadov - skládka
		staré banské dielo - odkalisko
		staré banské dielo - štôlna
OCHRANNÉ A BEZPEČNOSTNÉ PÁSMA		
		ochranné pásmo ropovodu
		bezpečnostné pásmo plynovodu
		ochranné pásmo letiska
		ochranné pásmo jaskyne
OCHRANA PRÍRODY A PRÍRODNÝCH ZDROJOV		
		veľkoplošné chránené územie (CHKO)
		maloplošné chránené územie (PR, NPR, CHA, PP, NPP)
		územie európskeho významu (NATURA 2000)
		chránené vtázie územie (NATURA 2000)
		medzinárodné významná mokraď (spĺňajúca kritériá Ramsarskej konvencie)
		mokraď národného významu
		chránená vodohospodárska oblasť Žitný ostrov (chránená oblasť prirodzenej akumulácie vôd)
		pásmo hygienickej ochrany vodného zdroja
		ochranné pásmo prírodného liečivého zdroja - 1. stupňa
		ochranné pásmo prírodného liečivého zdroja 2. stupňa
		ochranné pásmo prírodného liečivého zdroja 3. a 4. stupňa
PRVKY ZELENE VO VOĽNEJ KRAJINE		
		pobrežná sprievodná vegetácia vodných plôch a vodných tokov,
		rozptýlená zelen v poľnohospodárskej krajine
		významné líniové prvky zelene - stromoradie

ÚZEMNÝ PLÁN MESTA SEREĎ - ČISTOPIS

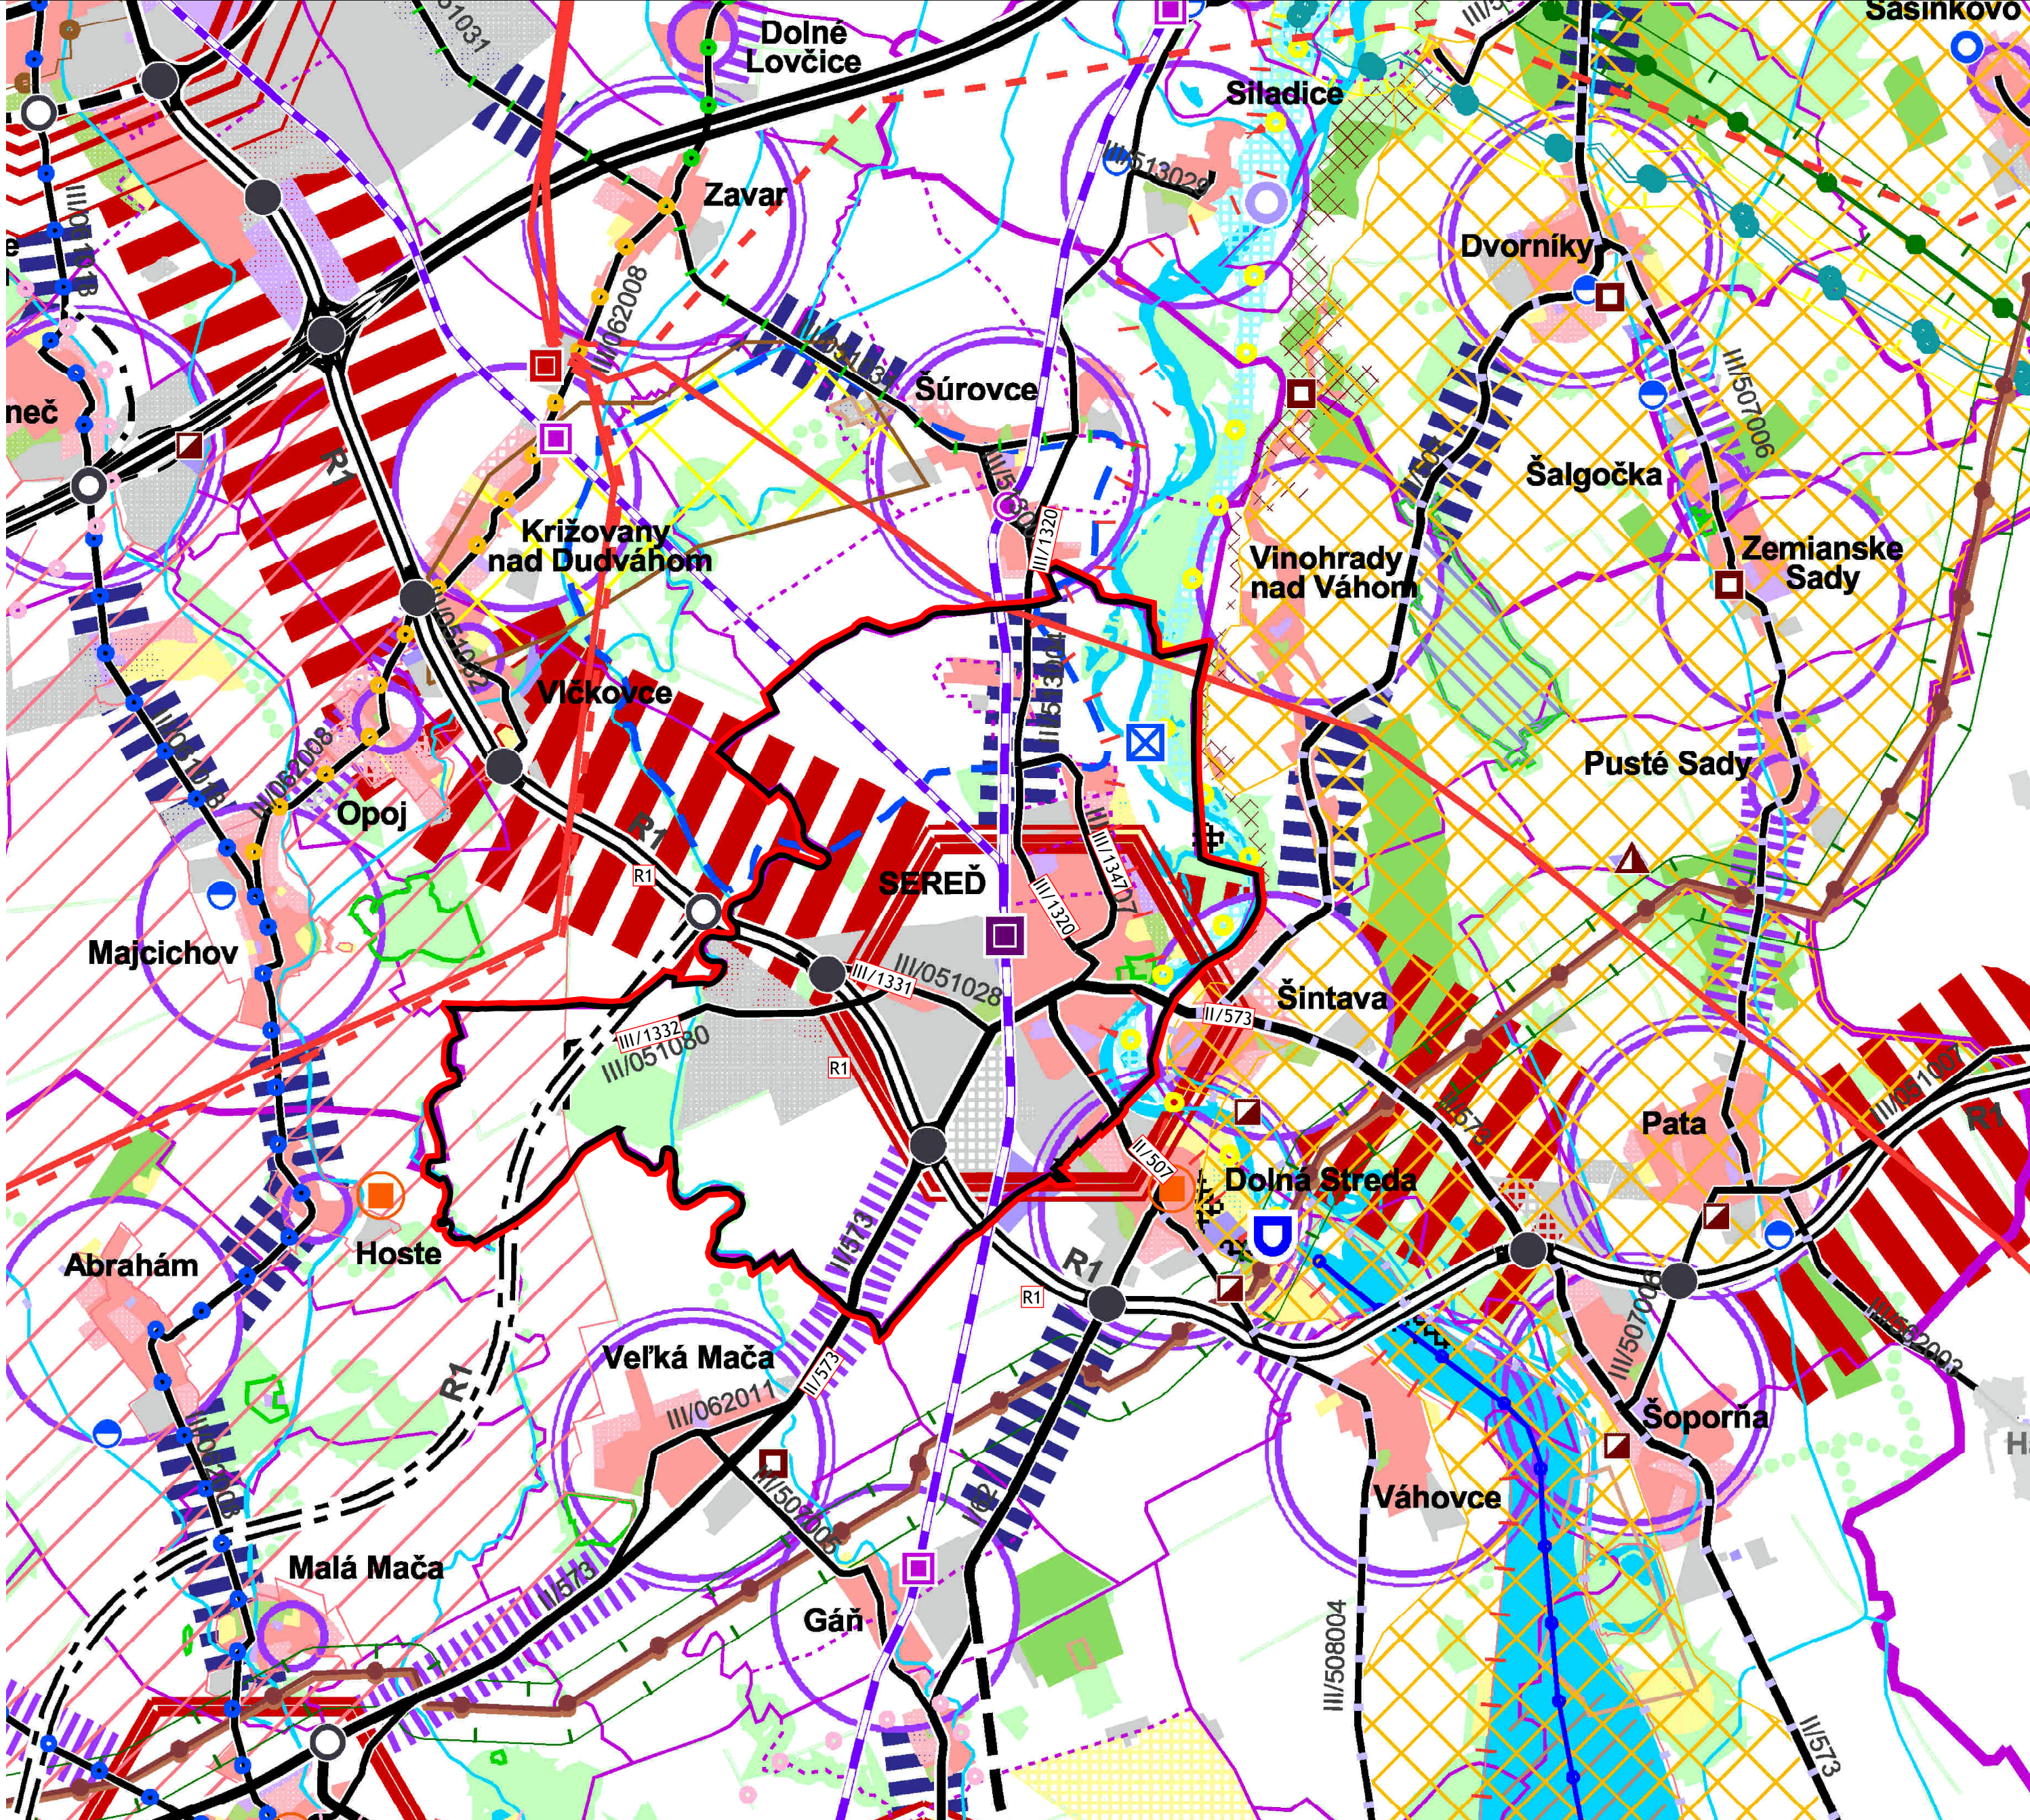

— hranica riešeného územia


ÚZEMNÝ PLÁN MESTA SEREĎ

Schválené uznesením Mestského zastupiteľstva
v Sereď č. 192/2015 zo dňa 12.11.2015,
záväzná časť vyhlásená VZN č. 7/2015

Ing. Martin Tomčányi
primátor mesta

VÝKRES ŠIRŠÍCH VZŤAHOV JE SPRACOVANÝ NA VÝKRESE Č. 2 -
"KOMPLEXNÝ VÝKRES PRIESTOROVÉHO USPORIADANIA A
FUNKČNÉHO VYUŽÍVANIA ÚZEMIA"
- ÚZEMNÝ PLÁN REGIÓNU TRNAVSKÉHO SAMOSPRÁVNEHO KRAJA - AUREX 2014

ÚZEMNÝ PLÁN MESTA SEREĎ - ČISTOPIS

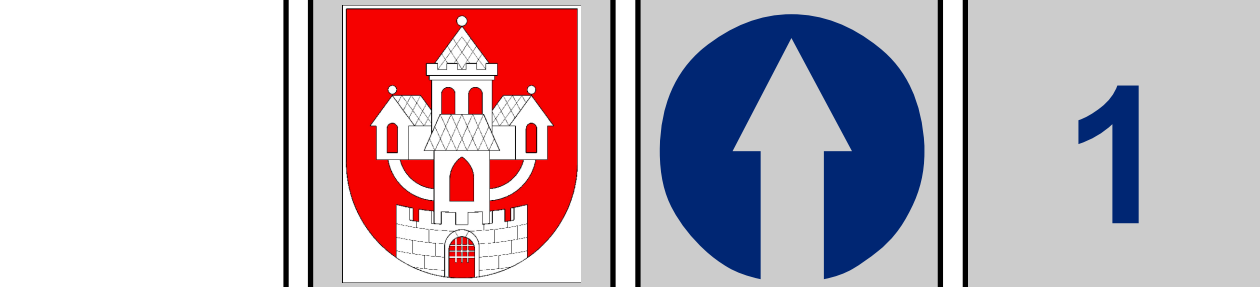

Obstarávateľ: Mesto Sereď
Spracovateľ: Ing. arch. Ján Kubina
Osoba odborne spôsobilá pre obstaranie ÚPP a ÚPD: Ing. Anna Halabrinová
Dátum: November 2015

VÝKRES ŠIRŠÍCH VZŤAHOV

1:50 000

Autorský kolektív
Urbanizmus: Ing. arch. Ján Kubina, Ing. arch. Eva Zaťková
Krajina: Ing. Igor Kmeť, Ing. arch. Ján Kubina, Ing. arch. Eva Zaťková
Ekológia: Ing. Igor Kmeť
Elektrina a telekomunikácie: Ing. Michal Mikula
Doprava: Ing. Ľubomír Mateček
Vodné hospodárstvo a plynofikácia: Ing. Tibor Búzik