

VZOR príloha č. 1

Mestský úrad, Námestie republiky 1176/10, 926 01 Sereď

Žiadosť
o poskytnutie informácie podľa zákona č. 211/2000 Z.z.
o slobodnom prístupe k informáciám a o zmene a doplnení niektorých zákonov
(zákon o slobode informácií)

Evidenčné číslo žiadosti:

Dátum podania žiadosti ^{1/}: 20. 10. 2016

Žiadosť podaná:

ústne písomne faxom e-mailom telefonicky

Meno a priezvisko (názov) žiadateľa: MILOŠ MAJKO, MONIKA MAJKOVÁ

Adresa (sídlo žiadateľa):

Žiadosť prijal: Z. BIELIKOVÁ

Obsah požadovaných informácií: ① KÓPIA OHLÁSENIA STAVEBNÝCH

ÚPRAV; ② OHLÁSENIE STAVEBNÝCH ÚPRAV; ③ VYJADRENIE

KPÚ TRNÁVA; ④ DŮ GALANTA DĽAK; ⑤ KAT. MAPA; ⑥ TEXTOVÁ ČASŤ;

⑦ SITUÁCIA; ⑧ PODORYS 1.NP; ⑨ REŽIA; ⑩ POHĽAD CELNÝ

Požadovaný spôsob sprístupnenia informácie:

ústne písomne faxom e-mailom telefonicky

Žiadosť postúpená 2/: X

Žiadosť vybavená – zamietnutá 3/: 20. 10. 2016

Dôvod zamietnutia žiadosti:

Spôsob vybavenia žiadosti: FOTOKÓPIE V POČTE 10 KS

Náklady predpísané k úhrade vo výške:


Žiadosť vybavil: BIELIKOVÁ Z.

^{1/} pri telefonicky podanej žiadosti uviesť i čas

^{2/} uviesť organizačný útvar

^{3/} nehodiace sa škrtnúť

MESTSKÝ ÚRAD SEREĎ	
Dátum: 20-10-2016	
Podanie číslo: 21203/2016/	Číslo prílohy: 25
Prílohy/ súbor:	Vybavuje: AH

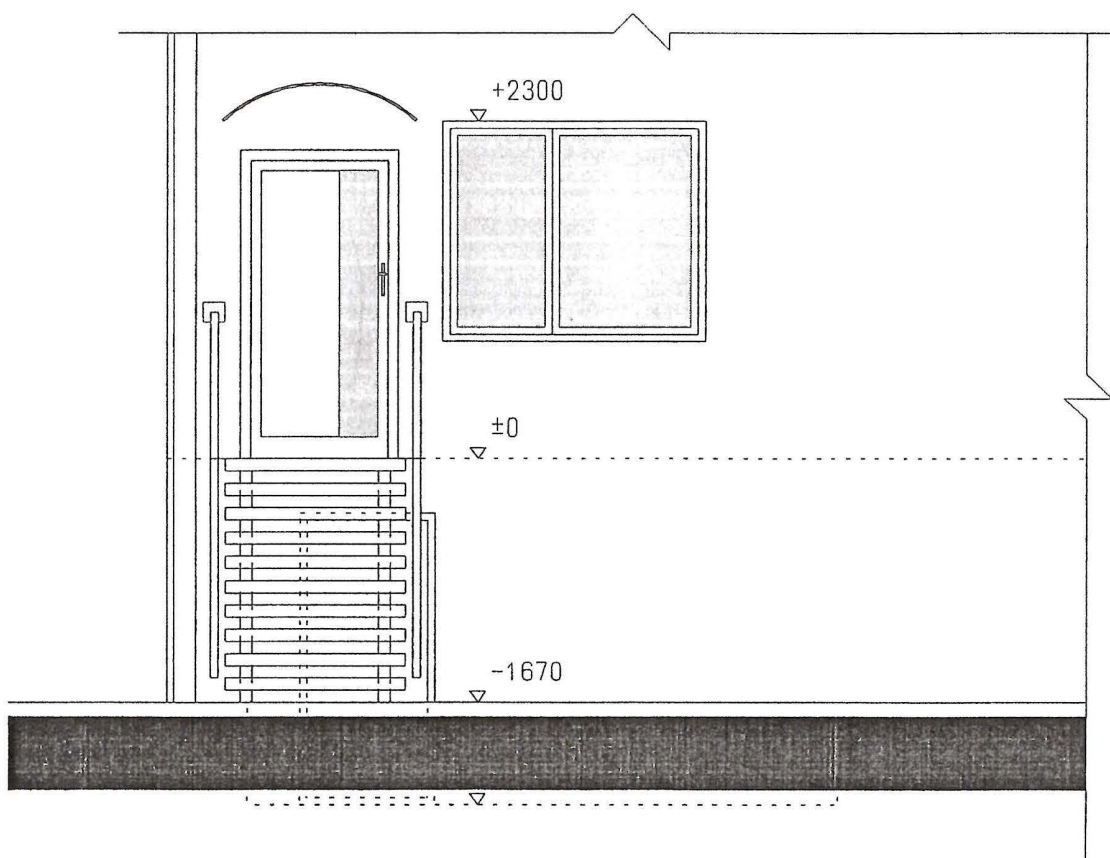

● pohľad čelný

● ± 0,000 = VÝŠKOVÁ ÚROVEŇ PODLAHY V OBJEKTE NA 1.NP


●

Stavebné úpravy - sociálne byty
Trnavská ulica,, č.p.866, Sereď

ZODP. PROJEKTANT: ing.M.Vladovič, Sereď

HL. ARCH. PROJEKTU:

INVESTOR: Mesto Sereď

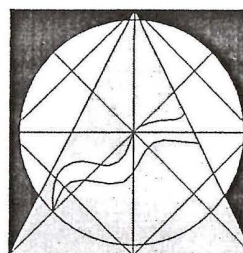


031
789/3450

STUPEŇ P.D.	projekt na stav.
	povolenie
DÁTUM	11/2015
MIERKA	1:50

4

ČÍSLO VÝKRESU

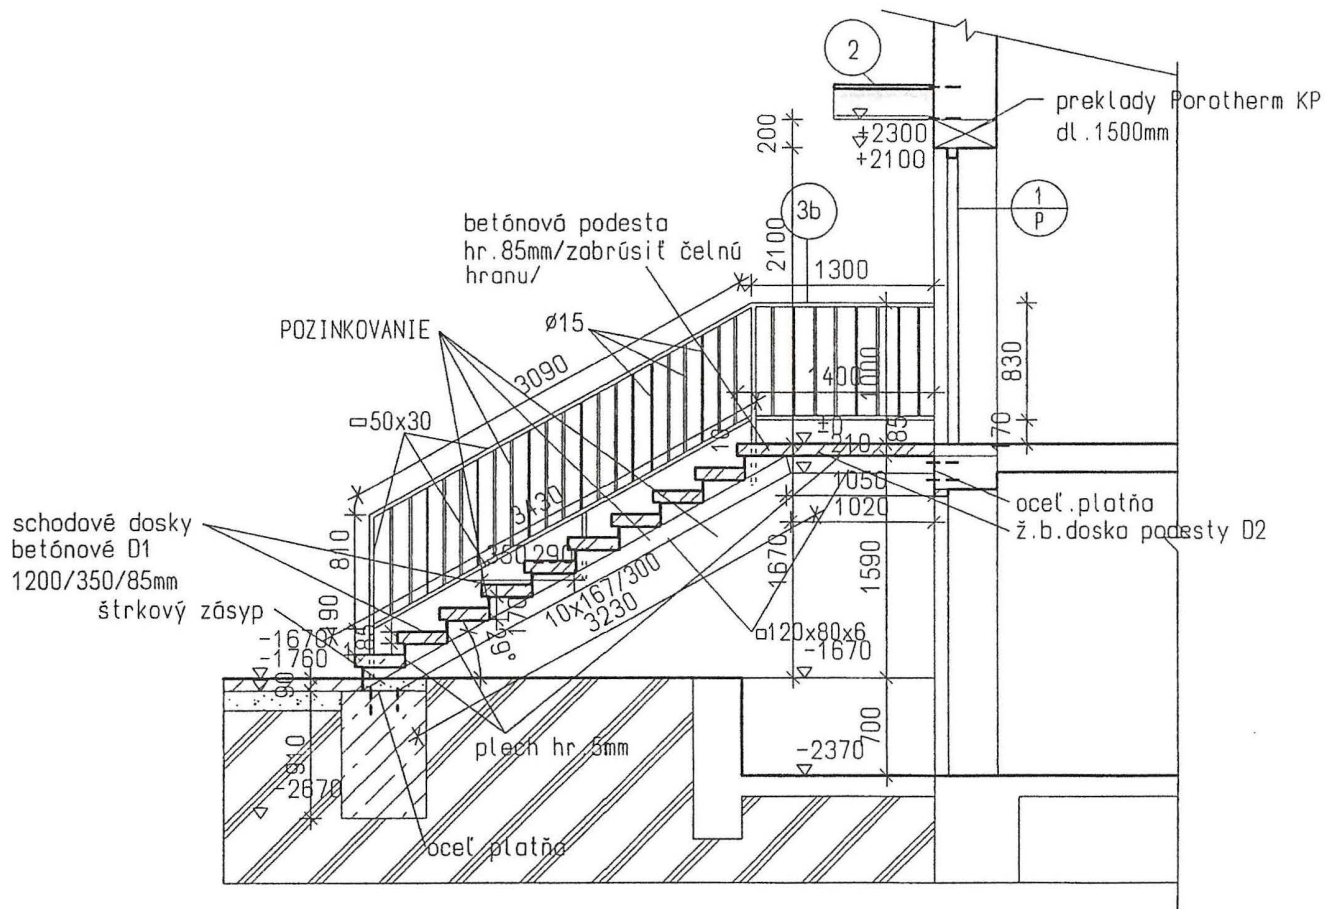

poznámka:

PRED REALIZÁCIOU JE POTREBNÉ PREVERENIE KÔT
NA STAVBE!

● rez a-á


- ± 0,000 =VÝŠKOVÁ ÚROVEŇ PODLAHY V OBJEKTE NA 1.NP
-
-

Stavebné úpravy -sociálne byty
Trnavská ulica, č.p. 866, Sereď

ZODP. PROJEKTANT: ing. M. Vladovič, Sereď

HL. ARCH. PROJEKTU:

INVESTOR: Mesto Sereď

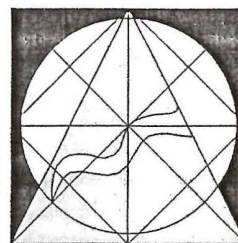

031
789/3450

STUPEŇ P.D.	projekt na stav.
	povolenie
DÁTUM	11/2015
MIERKA	1:50

3

ČÍSLO VÝKRESU

STAVEBNÉ ÚPRAVY-SOCIÁLNE BYTY
TRNAVSKÁ ULICA,č.p.866,Sereď
/ TEXTOVÁ ČASŤ /

INVESTOR: Mesto Sereď
PROJEKTANT: ing. Miloslav Vladovič,Sereď

11.2015

1/ IDENTIFIKAČNÉ ÚDAJE STAVBY:

Názov stavby: Stavebné úpravy-sociálne byty
Miesto: Trnavská ulica,č.p.866,Sereď
Číslo parcely: 2561
Druh stavby: stavebné úpravy
Investor: Mesto Sereď

Zodp.projektant: ing. Miloslav Vladovič
Statika: ing. Marian Horvath
Požiarna ochrana: ing. Barbora Urbanová

2/ PREHĽAD VÝCHODISKOVÝCH PODKLADOV:

Zameranie skutkového stavu a lokálny program investora.

3/ STAVEBNO-TECHNICKÉ RIEŠENIE :

Stavebné úpravy sú projektované v objekte v súčasnosti slúžiacom ako sociálne byty na Trnavskej ulici č.866 v katastri mesta Sereď. V objekte sú dve bytové jednotky,ktoré majú teraz spoločný vstup do objektu. Stavebné úpravy riešia oddelenie týchto bytových jednotiek vytvorením samostatného vstupu z dvorovej časti a zaslepenie spojovacieho otvoru.

Zaslepenie otvoru bude sadrokartónovou konštrukciou s výplňou minerálnou vlnou ako protihluková izolácia.

Z dvorovej časti bude po osadení nového prekladu Porotherm KPP12 /4ks/ vybúraný nový otvor pre osadenie plastových čiastočne presklených vchodových jednokrídlových dverí.Nad dvere bude osadená typová strieška proti dažďu s hliníkovou konštrukciou opatrená Lexanom.

Prístupové schodisko je navrhnuté ako ľahká oceľová nosná konštrukcia z dvoch schodníc z uzavretých profilov.Navytvorenú oceľovú konštrukciu budú osadené staveniskové prefabrikáty železobetónových stupňov D1 z betónu C20/25. Tieto budú mať povrchovú úpravu pohľadového betónu so zabrúsenými hranami./ je možná aj alternatíva hotových typových betónových schodiskových dosiek,ktoré budú spĺňať požadovanú pevnosť a rozmery/. Podesta D2 bude železobetónová monolitická z betónu C20/25 na oceľovej konštrukcii podesty schodiska.

Schodisko bude opatrené z oboch strán oceľovým zábradlím upevneným na schodiskovú konštrukciu z boku. Oceľovú konštrukciu doporučujeme pozinkovať.

Ku schodisku je navrhnutý prístupový chodník z betónovej dlažby vymedzený betónovými chodníkovými obrubníkmi.

Pri dokončení doporučujeme umiestniť pri nových stupných dverách el.zvonček /bezkáblový/ a osvetlenie nad vstupom /nie je predmetom projektu stavebných úprav/.

Pred schodiskom môže byť umiestnený rošť na čistenie obuvi/nie je predmetom projektu stavebných úprav/.

Informatívna kópia z mapy


Vytvorené cez katastrálny portál

17. mája 2016 11:16


Okres: Galanta

Obec: Sereď


Katastrálne územie: Sereď

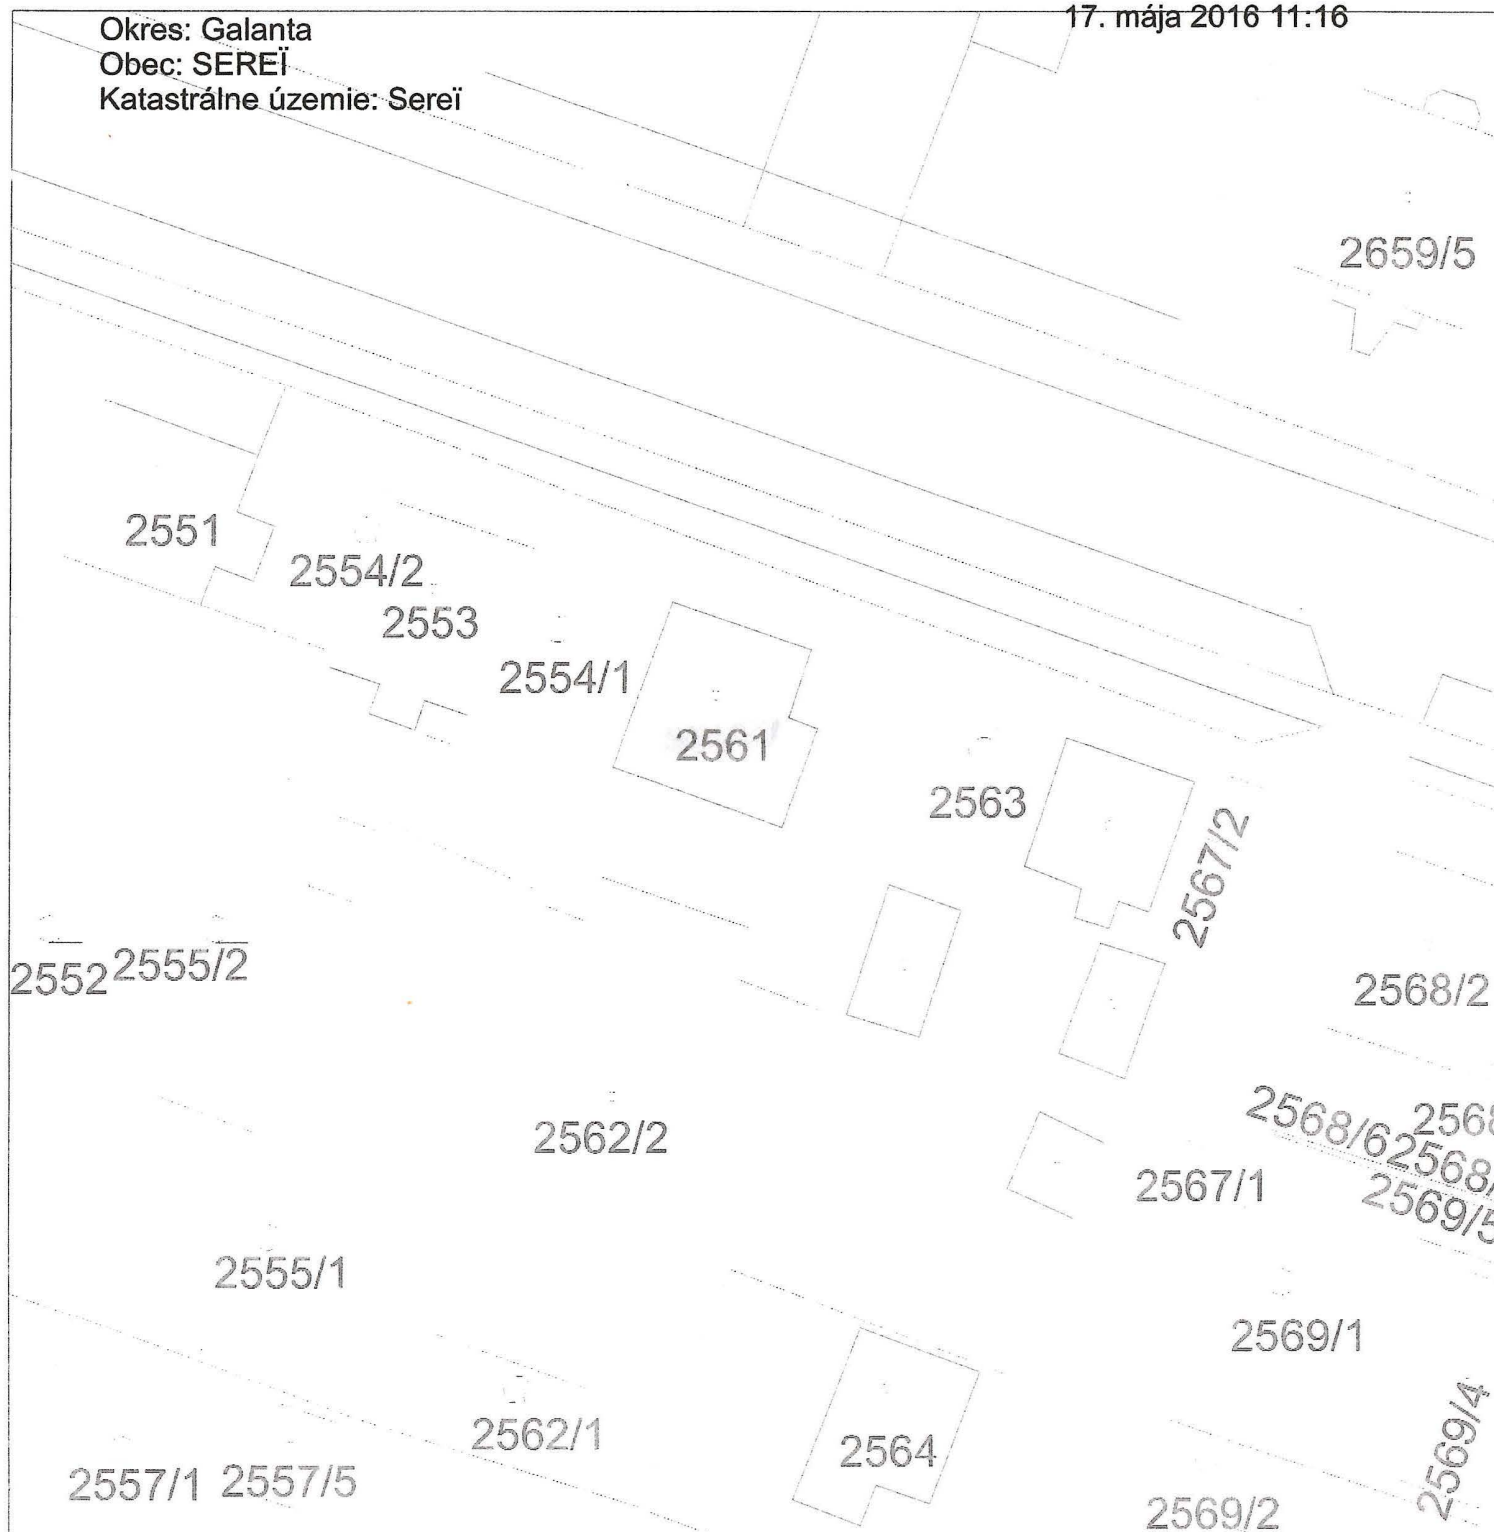

SCALE 1 : 500

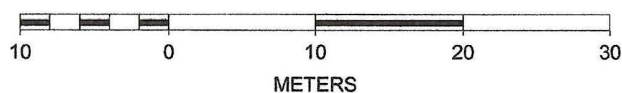

OKRESNÝ ÚRAD GALANTA
odbor starostlivosti o životné prostredie
Nová Doba 1408/31, 924 36 Galanta

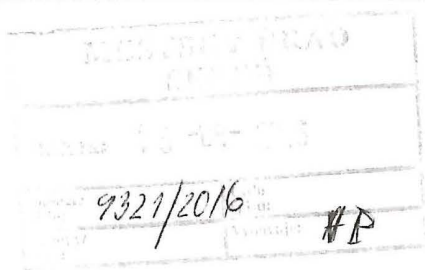

• •
Mesto Sered'
Námestie republiky 1176/10
926 01 Sered'
• •

Váš list č./zo dňa

Naše číslo
OU-GA-OSZP-2016/004829

Vybavuje
Ing. Mastný

Galanta
11.04.2016

Vec

PD „Stavebné úpravy – sociálne byty Trnavská ulica, č. p. 866 Sered'“, parcela č. 2561
v k. ú. Sered' – oznámenie

Dňa 07.04.2016 bola na Okresný úrad Galanta, odbor starostlivosti o životné prostredie doručená žiadosť investora **Mesta Sered'**, zastúpeného primátorom mesta **Ing. Martinom Tomčányim**, o vyjadrenie k projektovej dokumentácii pre vydanie stavebného povolenia v predmete uvedenej veci.

Okresný úrad Galanta, odbor starostlivosti o životné prostredie, ako príslušný orgán štátnej správy starostlivosti o životné prostredie, podľa § 1 ods. 1, písm. c) a § 5 ods. 1 zákona NR SR č. 525/2003 Z. z. o štátnej správe starostlivosti o životné prostredie a o zmene a doplnení niektorých zákonov a podľa § 64 zákona NR SR č. 543/2002 Z. z. o ochrane prírody a (ďalej len „zákon o OPaK“), v znení neskorších predpisov Vám

o z n a m u j e,

že parcela č. **2561** sa nachádza v katastrálnom území Sered', v **zastavanom území**, na ktorom podľa § 12 zákona o OPaK platí prvý stupeň územnej ochrany.

K Vašej žiadosti o **vyjadrenie pre vydanie rozhodnutia o zmene v užívaní stavby**, podľa § 9 ods. 3 zákona o OPaK v znení neskorších predpisov, novelizovaného zákonom NR SR č. 479/2005 Z. z., ktorým sa mení a dopĺňa zákon č. 50/1976 Zb. o územnom plánovaní a stavebnom poriadku (stavebný zákon), v znení neskorších predpisov a o zmene niektorých zákonov **oznamujeme, že vyjadrenie podľa § 9 ods. 1, písm. c) zákona o OPaK sa v zastavanom území obce s prvým a druhým stupňom územnej ochrany nevyžaduje.**

Okresný úrad Galanta
odbor starostlivosti o ŽP
Nová Doba 1408/31
924 36 Galanta
-1-


RNDr. Edita Belovičová
vedúca odboru

Telefón
031/7886107

Fax
031/7882506

E-mail
Miloslav.Mastny@minv.sk


Internet
www.minv.sk

IČO
00151866



KRAJSKÝ PAMIATKOVÝ ÚRAD TRNAVA

Cukrová 1, 917 01 Trnava

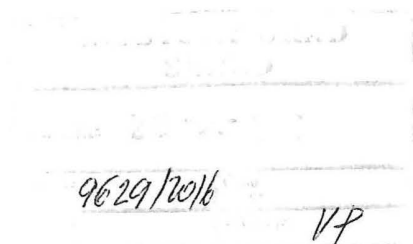

Mesto Sered'
Námestie republiky 1176/10
926 01 Sered'

Váš list číslo / zo dňa
4286/2016 / 04.04.2016

Naše číslo
KPUTT-2016/3304-183/26948/HOR

Vybavuje/linka
Ing. Horváthová / 033 2452828

Trnava
22.04.2016

Vec

Vyjadrenie k stavbe pre územné a stavebné konanie

- názov stavby: **Stavebné úpravy – sociálne byty, Trnavská ulica, č.p. 866, Sered'**
- miesto stavby: **kat. územie Sered', mesto Sered', parc. č. 2561**
- investor: **Mesto Sered', Námestie republiky 1176/10, 926 01 Sered'**

Krajský pamiatkový úrad Trnava, ktorý je podľa § 9 odseku 5 zákona č. 49/2002 Z. z. o ochrane pamiatkového fondu, v znení neskorších predpisov (ďalej len „pamiatkový zákon“), miestne príslušným orgánom štátnej správy na úseku ochrany pamiatkového fondu, na základe žiadosti investora stavby, doručenej dňa 06.04.2016, a po preskúmaní predložených dokumentov, k územnému a stavebnému konaniu vo veci predmetnej stavby vydáva v zmysle § 41 ods. 4 pamiatkového zákona toto vyjadrenie.

V prípade zistenia, resp. narušenia archeologických nálezov počas stavby je nutné postupovať v zmysle § 40 ods. 2 a 5 pamiatkového zákona a § 127 zákona č. 50/1976 Zb. o územnom plánovaní a stavebnom poriadku, v znení neskorších predpisov. Predovšetkým je nutné, aby nálezca alebo osoba zodpovedná za vykonávanie prác nález ihneď ohlásila Krajskému pamiatkovému úradu Trnava. Nález sa musí ponechať bez zmeny až do obhliadky krajským pamiatkovým úradom alebo ním poverenou odborne spôsobilou osobou. Do obhliadky krajským pamiatkovým úradom je nálezca povinný vykonať všetky nevyhnutné opatrenia na záchranu nález, najmä zabezpečiť ho proti poškodeniu, znehodnoteniu, zničeniu a odcudzeniu, pokiaľ o ňom nerozhodne stavebný úrad po dohode s krajským pamiatkovým úradom. Podľa § 40 ods. 3 pamiatkového zákona archeologický nález môže vyzdvihnúť a premiestniť z pôvodného miesta a z nálezových súvislostí iba oprávnená osoba metódami archeologického výskumu.

KRAJSKÝ PAMIATKOVÝ ÚRAD
TRNAVA
Cukrová 1
917 01 TRNAVA

Ing. arch. Gabriela Kvetanová
riaditeľka
Krajského pamiatkového úradu Trnava

Obec Šintava
Šintava 244

925 51 ODEC ŠINTAVA	
Dátum: 19.05.2016	
Podacie číslo: 183/2016	Číslo opisu:
Prílohy:	Prílohy:

V Sereďi dňa 10.05.2016

MESTO SEREĎ	
16.05.2016	
AH	

Vec : Ohlásenie - drobnej stavby – stavebných úprav – udržiavacích prác
podľa §57 zákona č.50/1976 Zb. v znení neskorších predpisov a §5 vyhlášky
č.453/2000 Z.z.

Stavebné úpravy – sociálne byty Trnavská ulica č.p. 866, Sereď

Stavebník (meno, priezvisko (názov), adresa (sídlo), u právnických osôb názov a adresa podľa výpisu z obchodného registra :

Mesto Sereď, Námestie republiky 1176/10, 926 01 Sereď

Účel, rozsah a miesto stavby Vybudovanie nového schodiska do bytu.

Označenie hlavnej stavby – objektu, ku ktorému bude plniť drobná stavba doplnkovú funkciu, resp. na ktorej sa budú vykonávať stavebné úpravy – udržiavacie práce :

Ulica Trnavská parc. č. 2561 k. ú. Sereď obec Sereď

Doklad o vlastníctve : list vlastníctva č. 591 , alebo doklad o inom práve k pozemku a k stavbe

Termín začatia prác 5/2016 **termín ukončenia prác** 9/2016

Stavbu bude stavebník uskutočňovať svojpomocou
Dodávateľsky na základe VO

Stavebný dozor : (meno, adresa, pečiatka, podpis)
.....

Spôsob nakladania so stavebným odpadom :
.....

Na uskutočňovanie drobnej stavby, stavebných úprav, udržiavacích prác sa **použijú – nepoužijú** susedné nehnuteľnosti resp. časti verejného priestranstva. V prípade ich použitia priložiť k ich ohláseniu vyjadrenie vlastníkov týchto nehnuteľností.

Zároveň ako dotknutá osoba v súlade s ustanovením § 11 zákona č. 122/2013 Z. z. o ochrane osobných údajov (ďalej len „zákon“), poskytuje mestu Sereď ako prevádzkovateľovi súhlas so spracovaním všetkých v tejto žiadosti uvedených osobných údajov za účelom bezpečnej a zámene vylučujúcej identifikácie dotknutej osoby s tým, že je oprávnený tento súhlas písomne odvolať v prípade preukázateľného porušenia zákona zo strany prevádzkovateľa.

Doba platnosti súhlasu sa viaže na dobu trvania preukázateľného účelu spracúvania osobných údajov dotknutej osoby.



.....
podpis stavebníka (odtlačok pečiatky, meno oprávnenej osoby)

prílohy k ohláseniu :

- 1, doklad, ktorým sa preukazuje vlastnícke alebo iné právo k pozemku, stavbe, v prípade spoluvlastníctva – súhlas všetkých spoluvlastníkov
- 2, 2x jednoduchý situačný náčrt podľa THM mapy s vyznačením umiestnenia stavby na pozemku vrátane odstupov od hraníc so susednými pozemkami a od susedných stavieb a stavebné riešenie stavby
- 3, jednoduchý technický opis stavby
- 4, rozhodnutia, stanoviská, vyjadrenia, súhlasy, posúdenia alebo iné opatrenia dotknutých orgánov štátnej správy
- 5, v prípade ohlásenia stavieb prípojok na verejné rozvodné siete stanoviská správcov inžinierskych sietí
- 6, doklad o odbornom vzdelaní pri uskutočňovaní drobnej stavby svojpomocou
- 7, doklad o zaplatení správneho poplatku v zmysle zákona č. 145/1995 Zb. o správnych poplatkoch v znení neskorších predpisov (položka č. 60a)

Upozornenie : **Ohlasovanú stavbu možno začať uskutočňovať až po doručení písomného oznámenia primátora mesta.**
Stavebník môže začať uskutočňovať ohlásenú stavbu, stavebnú úpravu alebo udržiavacie práce do dvoch rokov odo dňa jeho doručenia stavebníkovi, pokiaľ stavebný úrad neurčí inak.

K ohláseniu stavebných úprav (výmena bytového jadra) - je potrebné okrem tlačiva (ohlásenie stavebných úprav) priložiť :

- *vyjadrenie správcu bytového domu*
- *doklad o zaplatení správneho poplatku*
- *statický posudok :*

Stavebné bytové družstvo (SBD) má pre bytové domy v ich správe vypracovaný centrálny statický posudok ak sa vymieňa iba umakartové bytové jadro bez akýchkoľvek zmien za bytové jadro murované z ľahkých tvárnic.

Ak je byt v správe inej správcovskej spoločnosti ako SBD Sereď, treba dať vypracovať statický posudok v každom prípade aj keď sa nerobia žiadne dispozičné alebo rozmerové zmeny.

Ak sú dispozičné zmeny alebo rozmerové zmeny - treba vypracovať statický posudok pre zamýšľané zmeny aj s nákrešom (zakreslí statik) – platí pre všetky správcovské spoločnosti

- *LV alebo nájomnú zmluvu*
- *stavebný dozor (razítko, adresa, podpis) :*

uskutočnenie výmeny bytového jadra môže vykonávať len fyzická osoba, ktorá získala oprávnenie na výkon tejto činnosti podľa zákona č.138/1992 Zb. v znení neskorších predpisov – oprávnená osoba

- alebo budú stavebné úpravy uskutočnené *firmou, ktorá má oprávnenie na vykonávanie bytových stavieb resp. uskutočňovanie stavieb* (nie jednoduchých stavieb, ani živnostníci - murári) – *doložiť kópiu z obchodného registra*

O B E C Š I N T A V A

925 51 Šintava č. 244

Číslo : 138/16647 ÚPaSP 489/2016

v Šintave dňa 17. 5. 2016

Mesto Sered'

v zastúpení primátorom mesta

Nám. republiky 1176/10

926 01 Sered'

Vec : O z n á m e n i e – ohlásenie stavebných úprav podľa § 57 stavebného zákona

Obec Šintava, stavebný úrad príslušný podľa § 119 ods.3 zákona č. 50/1976 Zb. o územnom plánovaní a stavebnom poriadku v znení neskorších predpisov (stavebný zákon) a na základe určenia stavebného úradu Krajským stavebným úradom Trnava, odborom stavebného poriadku č. 48/URČ/2005/Kos zo dňa 15.02.2005, v znení zmien a doplnení a podľa § 57 ods. 2 stavebného zákona

o z n a m u j e

stavebníkovi : Mesto Sered', v zastúpení primátorom mesta, IČO : 306 169

že nemá námietky proti uskutočneniu stavebných úprav na existujúcej stavbe súp.č.866 na pozemku parc. č. 2561 kat. úz. Sered' na Trnavskej ceste :

- osadenie oceľového prístupového schodiska ku zadnému vchodu do existujúcej bytovej jednotky.

Stavebné úpravy budú zrealizované dodávateľsky – výberovým konaním. Investor oznámi zhotoviteľa stavby stavebnému úradu do pätnástich dní po skončení výberového konania.

Pri uskutočňovaní stavebných prác je stavebník povinný dodržiavať príslušné slovenské technické normy, dôsledne dodržiavať predpisy o bezpečnosti a ochrane zdravia pri práci.

Stavebný odpad zneškodniť na povolenej skládke odpadov.

Stavebník zrealizuje ohlásené stavebné úpravy v termíne do 30.9.2016.

Toto oznámenie nenahrádza rozhodnutia, stanoviská, vyjadrenia, súhlasy alebo iné opatrenia dotknutých orgánov štátnej správy požadované podľa osobitných predpisov.



Miroslav Holička
starosta obce

na vedomie : Mestský úrad Sered', oddelenie rozvoja mesta
vybavuje : Z. Bieliková