


MIESTNY ÚZEMNÝ SYSTÉM EKOLOGICKEJ STABILITY MESTA SEREĎ

MAPA Č. 3/A

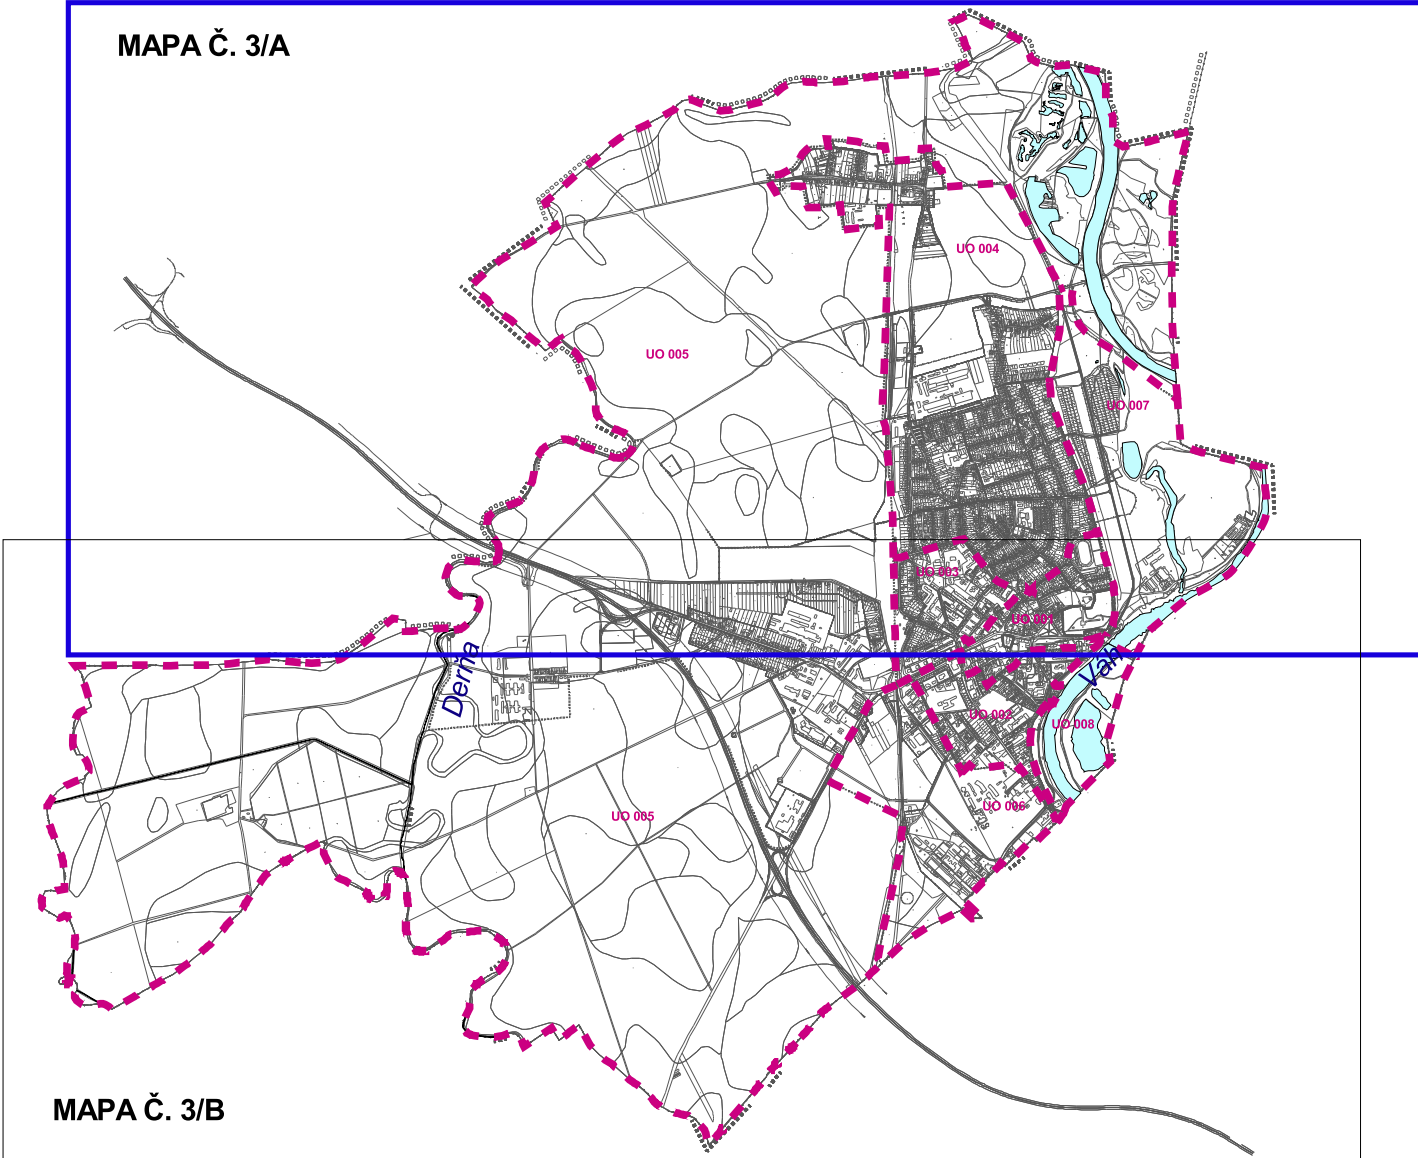


MAPA Č. 3/B

MIESTNY ÚZEMNÝ SYSTÉM EKOLOGICKEJ STABILITY
MESTA SEREĎ

NÁVRHY MÚSES

LEGENDA

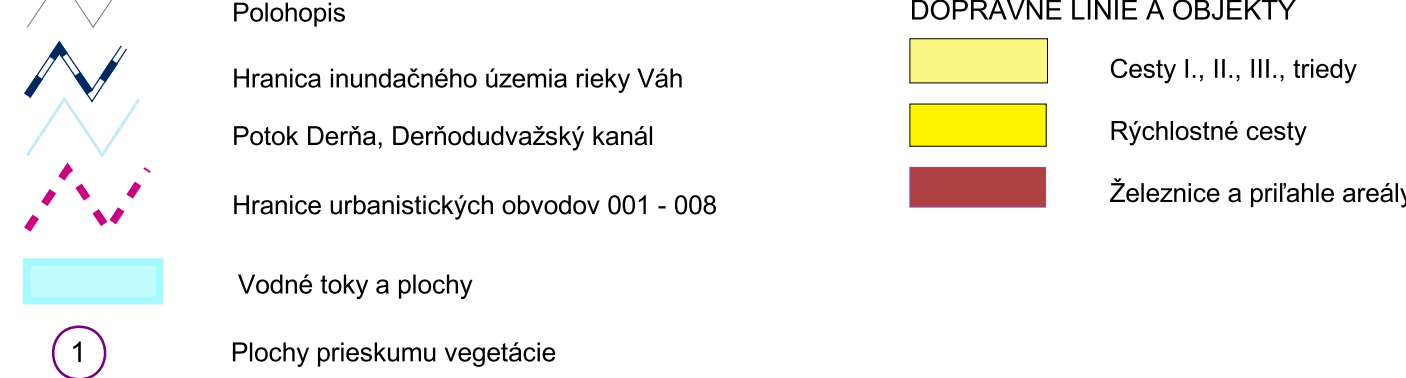

LEGENDA NÁVRHY MÚSES

SÚČASNÉ A NAVRHOVANÉ NADREGIONÁLNE BOKORIDORY			
	Výmera (ha)	Dĺžka (m)	Špecifikácia
NRBK	Nadregionálny biokoridor NRBK - Váh	443,40	Biokoridor súčasný

SÚČASNÉ A NAVRHOVANÉ REGIONÁLNE BOKORIDORY

	Výmera (ha)	Dĺžka (m)	Špecifikácia
RBK 1	RBK 1 Derňa Biokoridor tvorí tok potoka Derňa a brehové pozemky o šírke 40 m	20,97	Biokoridor súčasný

SÚČASNÉ A NAVRHOVANÉ MIESTNE BOKORIDORY

		Výmera (ha)	Dĺžka (m)	Špecifikácia
MBK 1	RBK 1 Derňa Biokoridor tvorí tok Derne s brehovými pozemkami o šírke 40 m	8,48	2 122	Biokoridor navrhovaný
	Pás sádkovických úprav po oboch stranách miestnej komunikácie o šírke 5m v intraviláne obce	0,96	960	
	Lesný pás po ľavej strane cesty o šírke 15 m v úseku od ihriska v Čepeni po hrádzu toku rieky Váh	0,768	512	
MBK 2	Prepojuje novonavrhované biocentrum MBc 9 (ktoré bude vytvorené v lokalite novej občianskej zariadení) s NRBK - Váh. Biokoridor je navrhovaný do podoby lesného pásu o šírke 15m	1,45	971	Biokoridor navrhovaný
	Prepojuje navrhované biocentrum MBc 3 s MBK 6 a MBK 4 o šírke 20 m	5,60	2 803	Biokoridor navrhovaný
MBK 3	Prepojuje MBc 3 s MBK 4 a MBK 6 Biokoridor je navrhovaný do podoby lesného pásu o šírke 20 m	3,54	1 774	Biokoridor navrhovaný
	Izolačné pásy zelene v intraviláne obce od železnice o šírke 10 m	0,97	975	
	Prepojuje biocentrum MBc 8 s hranicou k.ú. o šírke 20 m	4,66	2 333	Biokoridor navrhovaný
MBK 6	Súčasný biokoridor prechádzajúci po hranici k.ú. Sereď - Vlkovce. Biokoridor má šírku 30 m	9,00	3 000	Biokoridor súčasný
MBK 7	Navrhovaný biokoridor sa napojuje na terestrický biokoridor MÚSES obce Vlkovce (Vlkovce LBK 8 - Hoferske - Dolné diely) Biokoridor je navrhovaný do podoby lesného pásu o šírke 10m	1,73	1 736	Biokoridor navrhovaný
	Hydrický biokoridor - Derňodužavský kanál. Biokoridor tvorí doprovodný pás vegetácie toku o šírke 10 m	2,48	2 480	Biokoridor súčasný


SÚČASNÉ A NAVRHOVANÉ MIESTNE BIOCENTRÁ

		Výmera ha	Špecifikácia
MBc 1	Plocha okolia vodného zdroja	0,79	Biocentrum súčasné
MBc 2	Cintorín v Čepeni a plocha neuzitku	0,47	Biocentrum navrhované
MBc 3	Lesný pozemok	3,08	Biocentrum súčasné
MBc 4	Lesný pozemok	1,10	Biocentrum súčasné
MBc 5	Lesný pozemok	2,07	Biocentrum súčasné
MBc 6	Cintorín	5,77	Biocentrum súčasné
MBc 7	Zámčoký areál (park, amfiteáter, záhradníctvo)	9,16	Biocentrum súčasné
MBc 8	Lesný pozemok	55,7	Biocentrum súčasné
MBc 9	Zeleň sídliska	9,99	Biocentrum navrhované
MBc 10	Navrhovaný regulatív podľa ÚPD	96,0	Biocentrum navrhované


CHRÁNENÉ VTÁČIE ÚZEMIE

		Výmera (ha)	Špecifikácia
CHVÚ	CHVÚ ULANSKÁ MOKRAĎ	237,13	CHVÚ súčasné

LEGENDA NAVRHOVANÝ PRIEMYSELNÝ PARK

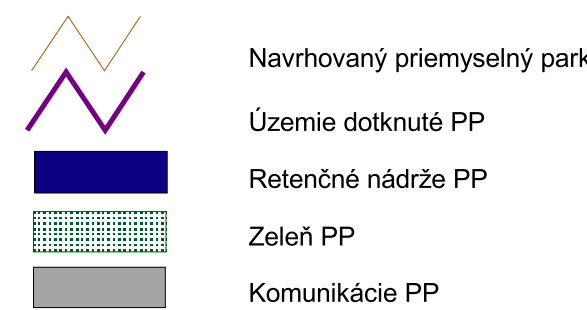

LEGENDA VODNÉ DIELO SEREĎ - HLOHOVEC

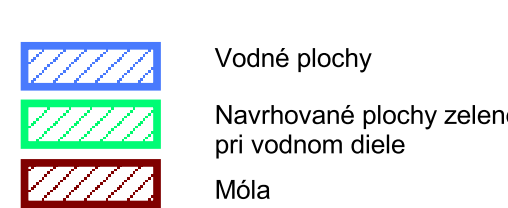

PLÔŠNÉ INTERAKČNÉ PRVKY V HDNOTENOM ÚZEMÍ S EKOSTABILIZAČNOU FUNKCIOU PARKOVÝCH PLOCH A VEREJNEJ ZELENE

IP	Výmera (ha)	Špecifikácia
IP 1	Zeleň Námestia republiky	0,65 IP súčasný
IP 2	Areál katolíckeho kostola	0,39 IP súčasný
IP 3	Sportový areál - futbalové ihrisko	4,30 IP súčasný
IP 4	Zeleň sídliska Stred IV (bloky I - IV)	2,41 IP súčasný
IP 5	Zeleň sídliska Stred V	5,60 IP súčasný
IP 6	Zeleň sídliska Fándyho (bloky I - IV)	1,41 IP súčasný
IP 7	Zeleň Židovského cintorína	0,81 IP súčasný
IP 8	Zeleň sídliska Stred III (bloky I - VII)	25,1 IP súčasný
IP 9	Zeleň sídliska Stred II (bloky I - XIII)	37,3 IP súčasný
IP 10	Zeleň sídliska Stred I (bloky I - XIII)	2,82 IP súčasný
IP 11	Areál kaplnky Nanebovzátia Panny Márie	0,27 IP súčasný
IP 12	Lesný pozemok	1,19 IP súčasný
IP 13	Izolačná zeleň pri prístave podľa regulatívu ÚPD	2,62 IP navrhovaný

LÍNOVÉ INTERAKČNÉ PRVKY V INTRAVILÁNE MESTA

IP	názov ulice	Dĺžka (m)	Špecifikácia
IP 14	8 mája	1 581	IP súčasný
IP 15	Jilemnického	228	IP súčasný
IP 16	Šulekova	580	IP súčasný
IP 17	Družstevná	652	IP súčasný
IP 18	Tehelná	707	IP súčasný
IP 19	Cepenská	787	IP súčasný
IP 20	Krásna	523	IP súčasný
IP 21	Dolnočepenská	997	IP súčasný
IP 22	Ivane Kravku	494	IP súčasný
IP 23	Strednočepenská	382	IP súčasný
IP 24	Podzámska	569	IP súčasný
IP 25	Kasárská	983	IP súčasný
IP 26	Tmavská	1 330	IP súčasný
IP 27	Železničná ulica	748	IP súčasný

INTERAKČNÉ PRVKY V EXTRAVILÁNE (TRÁVNATE PORASTY, ÚHORÝ, REMÍZKY, LÍNOVÁ ZELEN)

IP		Výmera (ha)	Špecifikácia
IP 28	Doprovodná zeleň rýchlostnej cesty	1,90	IP súčasný
IP 29	Doprovodná zeleň komunikácie Sereď - Horný Čepení	0,73	IP súčasný
IP 30	Plocha TTP	1,84	IP súčasný
IP 31	Doprovodná zeleň železnice č.133 Leopoldov - Galanta	1,06	IP súčasný
IP 32	Doprovodná zeleň železnice č.133 Sereď - Trnava	1,49	IP súčasný
IP 33	Doprovodná zeleň účelovej cesty s betónovým povrchom	0,78	IP súčasný
IP 34	Zeleň navrhovaného priemyselného parku	80,7	IP navrhovaný
IP 35	Doprovodná zeleň miestnej komunikácie	0,59	IP navrhovaný
IP 36	Plochy reťazných nádrží navrhovaného priemyselného parku	5,5	IP navrhovaný

ZHOTOVITEĽ:	EKOJET, s. r. o., Čajkova 25, 811 05 Bratislava
HLAVNÝ RIEŠITEĽ:	Ing. Ivan Sembera, AA
SPOLURIEŠITEĽIA:	Mgr. Tomáš Sembera Ing. Zuzana Takáčová RNDr. Milan Kaleta, CSc. Bc. Jana Hrabovská
OBJEDNÁVATEĽ:	Mesto Sereď
ZAKAZKA ČÍSLO:	24/2008
DÁTUM:	07/2008
STUPEŇ:	3/A
FORMÁT:	A4/16
MIERKA:	1 : 7500
MIESTNY ÚZEMNÝ SYSTÉM EKOLOGICKEJ STABILITY MESTA SEREĎ	
NAZOV UCELENEJ ČASŤI:	NÁVRHY MÚSES