


ÚZEMNÝ PLÁN MESTA SEREĎ - ZMENY A DOPLNKY č.6/2018 - ČISTOPIS



LEGENDA:

stav	návrh	
		Prieskumné úz, N70/07 Ropa, zemný plyn
		čísla urbanistických obvodov
		čísla zóny s potrebou vyprac. ÚPN-Z, alebo UŠ
		kód funkčnej plochy
		čísla verejnoprospešných stavieb
		skládka odpadu zlikvidovaná
		pamätihodnosť
		NKP
		Prieskumné úz, geoterm vrtu
		ochranné pásmo VTL
		hlavné rozvody vody
		ochranné pásmo vodovodu
		hlavné kanalizačné zberače
		pásmo hygienickej ochrany
		hranica VPS
		zrušenie, neplatné údaje
		miestne biocentrum
		miestny biokoridor
		ochranné pásmo VÚ
		ochranné pásmo vodných tokov a stavieb

stav	návrh	výhľad	
			hranica zastavaného územia k 1.1.1990
			hranica zastavaného územia
			hranica urbanistických obvodov
			bývanie individuálne
			bývanie hromadné
			zmiešané územie /bývanie, obč. vybav./
			plochy občianskej vybavenosti, výroby a skladov
			občianska vybavenosť
			plochy výroby a skladov
			dopravné plochy
			vojenský areál
			plochy technickej vybavenosti
			pohrebisko
			zeleň izolačná
			poľnohospodárska krajina
			plochy s potrebou vypracovania ÚPN-Z alebo UŠ
			komunikácia funkčnej triedy B2
			komunikácia funkčnej triedy B3
			komunikácia funkčnej triedy C2
			dopravné napojenie
			ochranné pásmo ciest
			žel. trať I. kategórie
			železničná vlečka
			ochranné pásmo železnice
			cyklotrasa
			hlavné pešie prepojenia

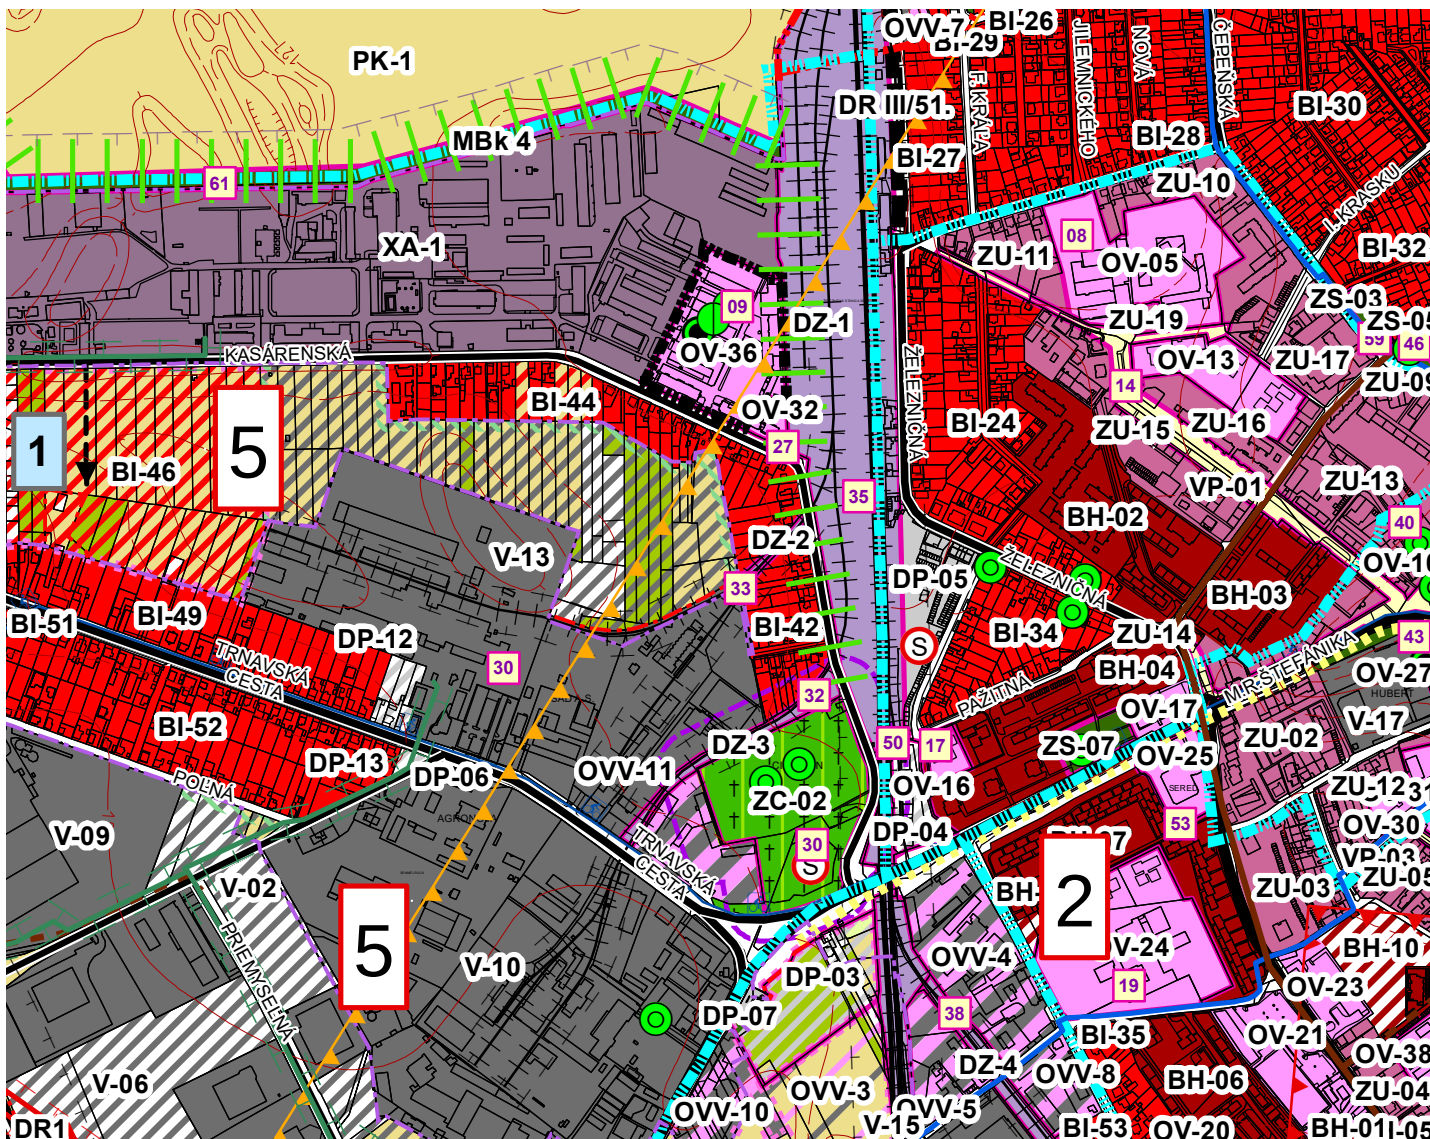

2

PODKLAD:

ÚZEMNÝ PLÁN MESTA SEREĎ

VÝKRES: NÁVRH PRIESTOROVÉHO USPORIADANIA A FUNKČNÉHO VYUŽÍVANIA ÚZEMIA V ZNENÍ ZaD č.1-5


1:10 000

ÚZEMNÝ PLÁN MESTA SEREĎ - ZMENY A DOPLNKY č.6/2018 - ČISTOPIS




LEGENDA:

stav návrh

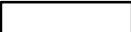 **BI-44** kód funkčnej plochy



 **XXXX** javy na zrušenie, neplatné údaje

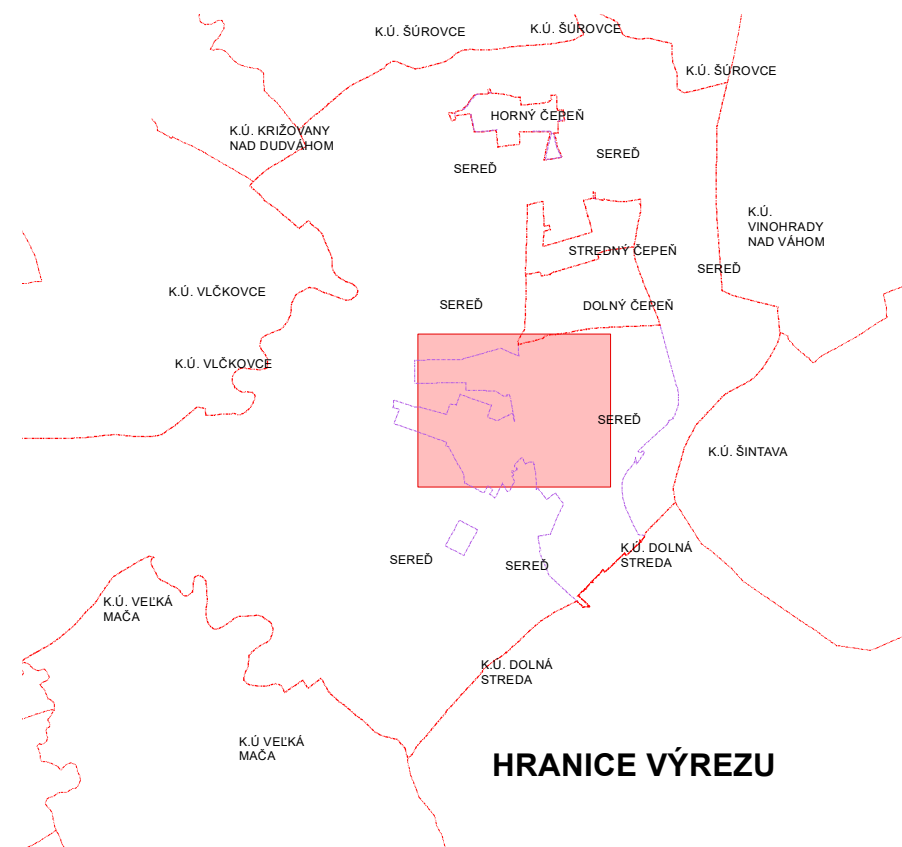



stav

návrh

výhľad

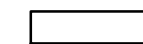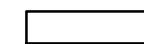

bývanie individuálne


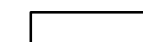
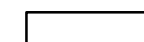


zeleň izolačná

SCHVAĽOVACIA DOLOŽKA

Zmeny a doplnky č.6/2018 Územného plánu mesta Sereď
schválené uznesením Mestského zastupiteľstva v Sereďi
č. 139/2019 zo dňa 19.06.2019
záväzná časť vyhlásená VZN č. 5/2019

Ing. Martin Tomčányi
primátor mesta Sereď

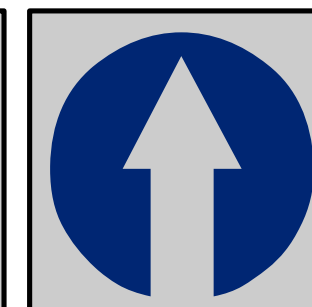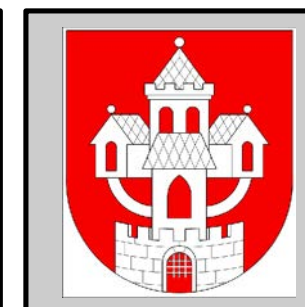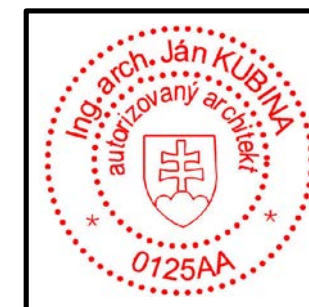

Obstarávateľ: Mesto Sereď, Námestie republiky č.1176/10, 096 01 Sereď
Osoba odborne spôsobilá pre obstaranie ÚPP a ÚPD: Ing. Anna Halabrinová
Spracovateľ: Ing. arch. Ján Kubina
Dátum: jún 2019 č.z. 863/2018

**NÁVRH PRIESTOROVÉHO USPORIADANIA
A FUNKČNÉHO VYUŽÍVANIA ÚZEMIA**

1:10 000

X


BI-44 

ÚZEMNÝ PLÁN MESTA SEREĎ - ZMENY A DOPLNKY č.6/2018 - ČISTOPIS



LEGENDA:

stav	návrh	
		Prieskumné úz, N70/07 Ropa, zemný plyn
		čísla urbanistických obvodov
		čísla zóny s potrebou vyprac. ÚPN-Z, alebo UŠ
		kód funkčnej plochy
		čísla verejnoprospešných stavieb
		skládka odpadu zlikvidovaná
		pamätihodnosť
		NKP
		Prieskumné úz, geoterm vrtu
		ochranné pásmo VTL
		hlavné rozvody vody
		ochranné pásmo vodovodu
		hlavné kanalizačné zberače
		pásmo hygienickej ochrany
		hranica VPS
		Xavy na zrušenie, neplatné údaje
		miestne biocentrum
		miestny biokoridor
		ochranné pásmo VÚ
		ochranné pásmo vodných tokov a stavieb

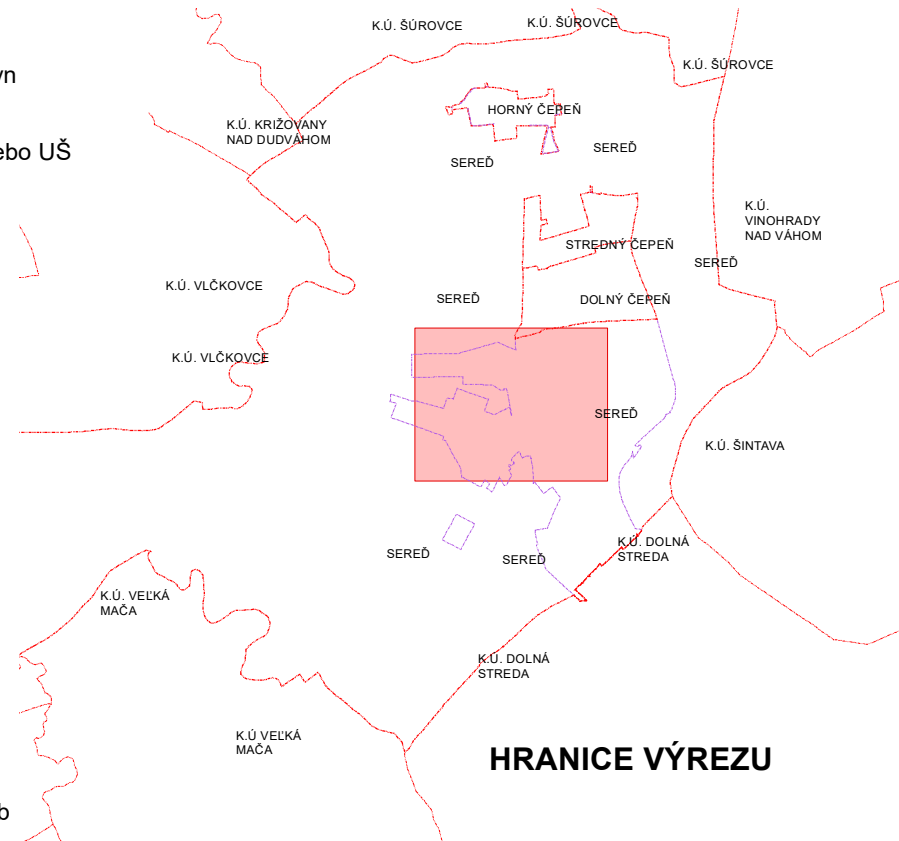

HRANICE VÝREZU




stav návrh výhľad

hranica zastavaného územia k 1.1.1990
 hranica zastavaného územia
 hranica urbanistických obvodov
 bývanie individuálne
 bývanie hromadné
 zmiešané územie /bývanie, obč. vybav./
 plochy občianskej vybavenosti, výroby a skladov
 občianska vybavenosť
 plochy výroby a skladov
 dopravné plochy
 plochy dopravných zariadení
 vojenský areál
 plochy technickej vybavenosti
 pohrebisko
 zeleň izolačná
 poľnohospodárska krajina
 plochy s potrebou vypracovania ÚPN-Z alebo UŠ
 komunikácia funkčnej triedy B2
 komunikácia funkčnej triedy B3
 komunikácia funkčnej triedy C2
 dopravné napojenie
 ochranné pásmo ciest
 žel. trať I. kategórie
 železničná vlečka

SCHVAĽOVACIA DOLOŽKA

Zmeny a doplnky č.6/2018 Územného plánu mesta Sereď
 schválené uznesením Mestského zastupiteľstva v Sereďi
 č. 139/2019 zo dňa 19.06.2019
 záväzná časť vyhlásená VZN č. 5/2019

Ing. Martin Tomčányi
 primátor mesta Sereď

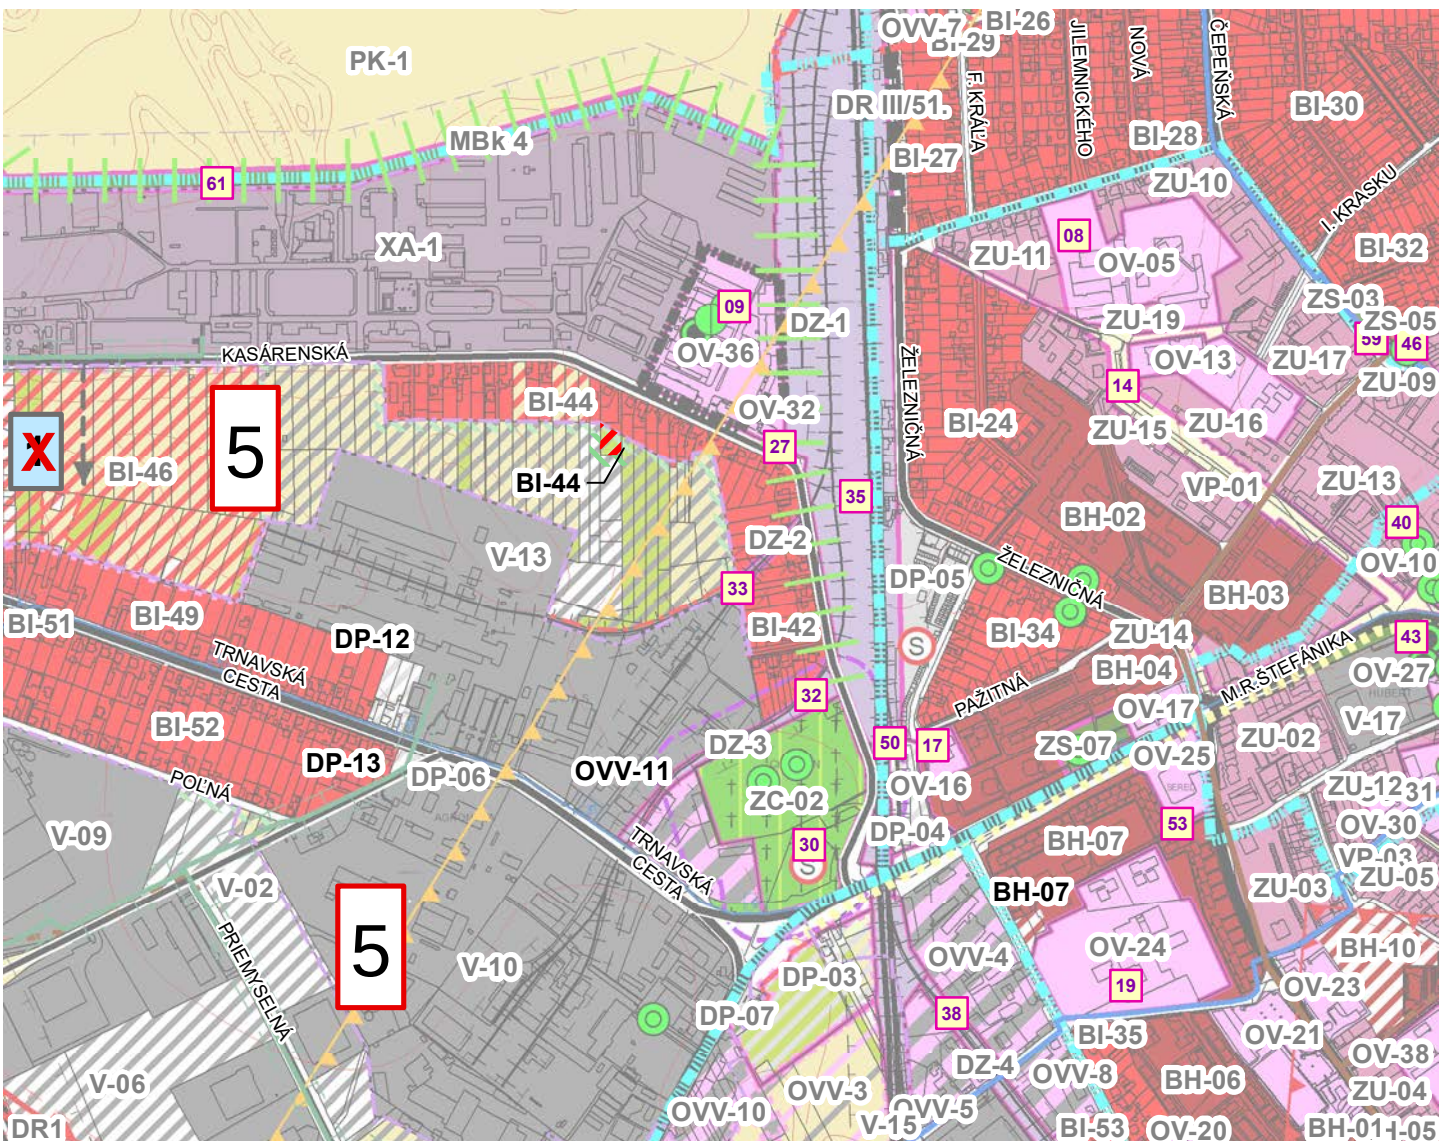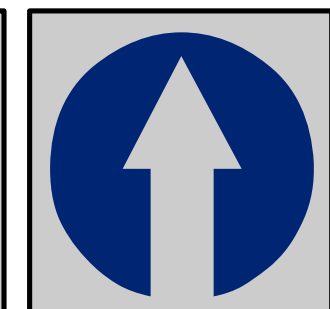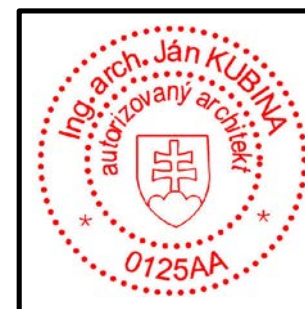

Obstarávateľ: Mesto Sereď, Námestie republiky č.1176/10, 096 01 Sereď
 Osoba odborne spôsobilá pre obstaranie ÚPP a ÚPD: Ing. Anna Halabrinová
 Spracovateľ: Ing. arch. Ján Kubina
 Dátum: jún 2019 č.z. 863/2018

NÁVRH PRIESTOROVÉHO USPORIADANIA
 A FUNKČNÉHO VYUŽÍVANIA ÚZEMIA

1:10 000