

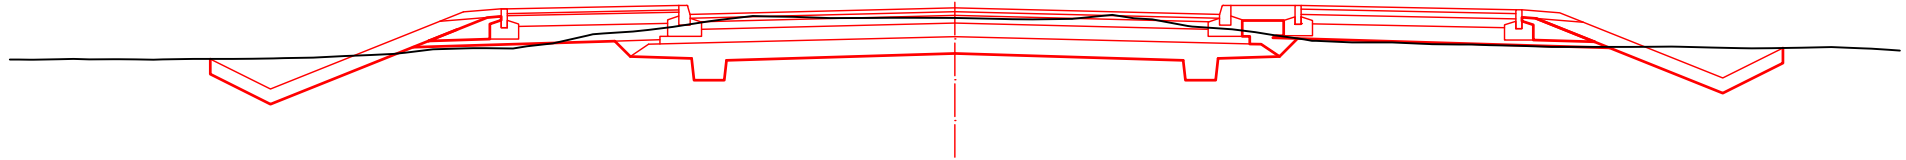
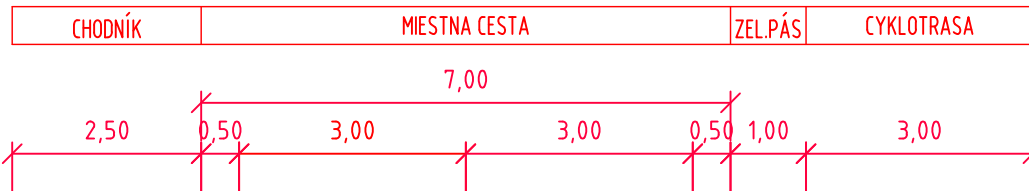




VZOROVÝ PRIEČNY REZ MZ8,0/50
M 1:100

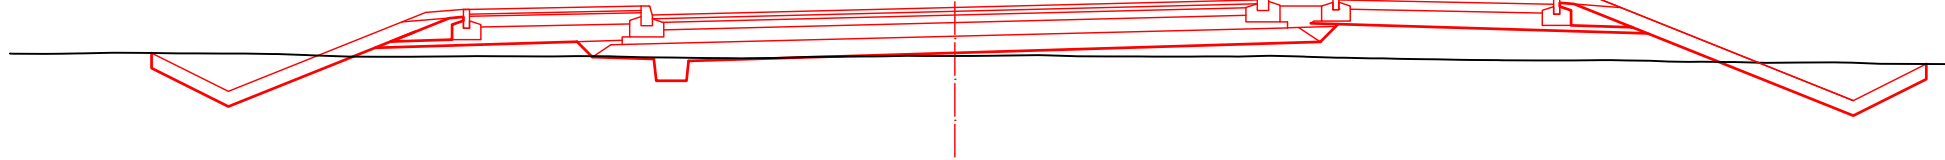


VZOROVÝ PRIEČNY REZ MZ8,0/50 V MIESTE ROZŠÍRENIA V SMEROVOM OBLÓKU
M 1:100

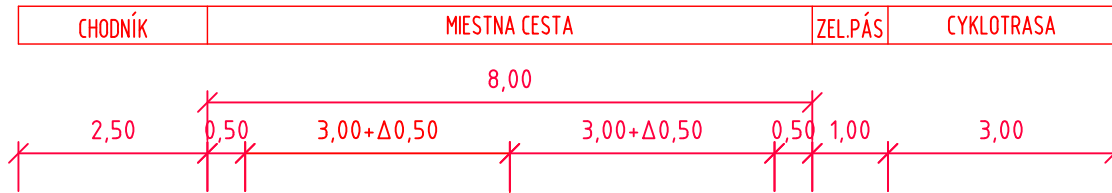

VZOROVÝ PRIEČNY REZ MZ8,0/50 V MIESTE PODJAZDU (ROZŠÍRENIE V SMEROVOM OBLÓKU)
M 1:100

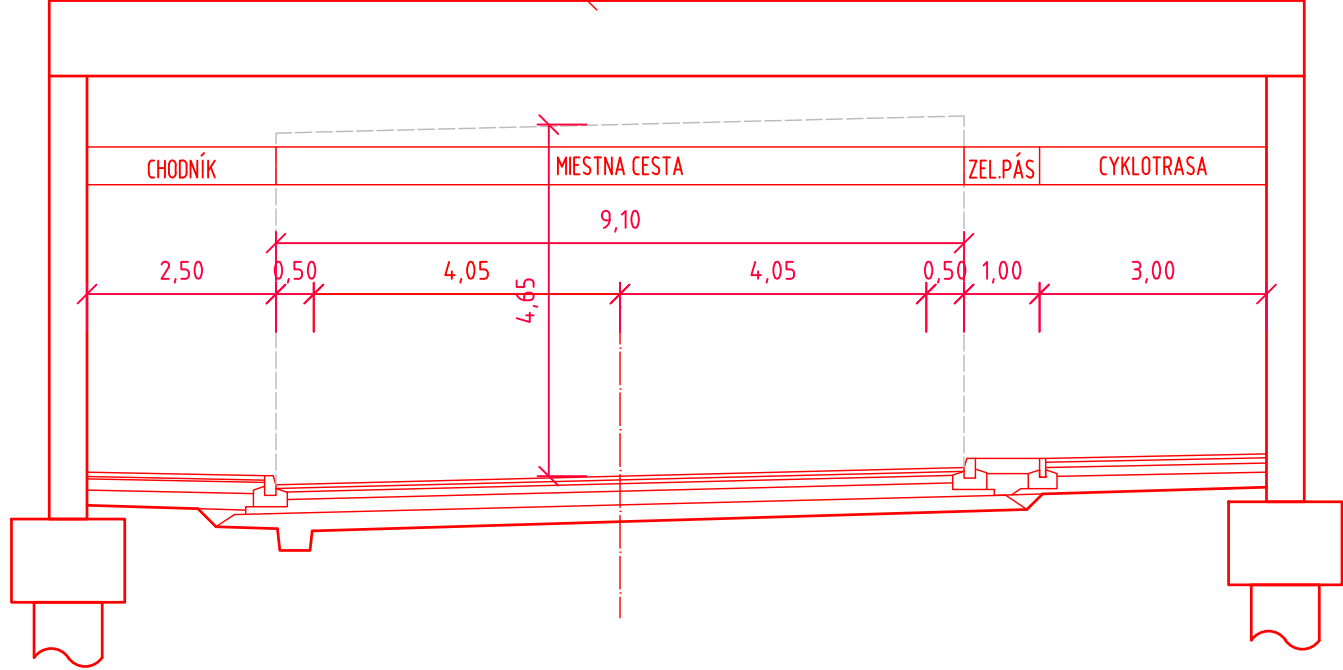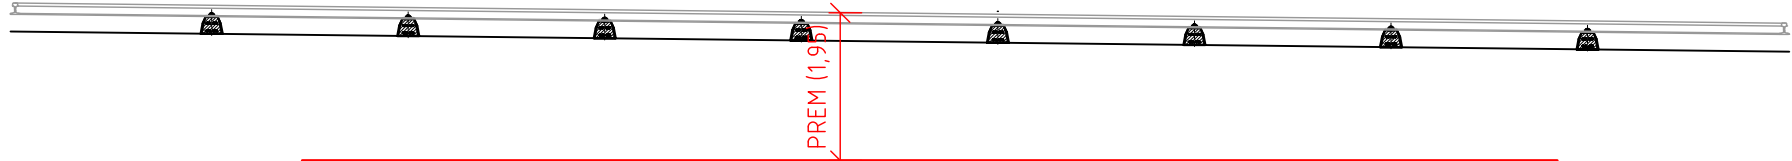

VZOROVÝ PRIEČNY REZ MZ8,0/50 V MIESTE MOSTA (ROZŠÍRENIE V SMEROVOM OBLÓKU)
M 1:100

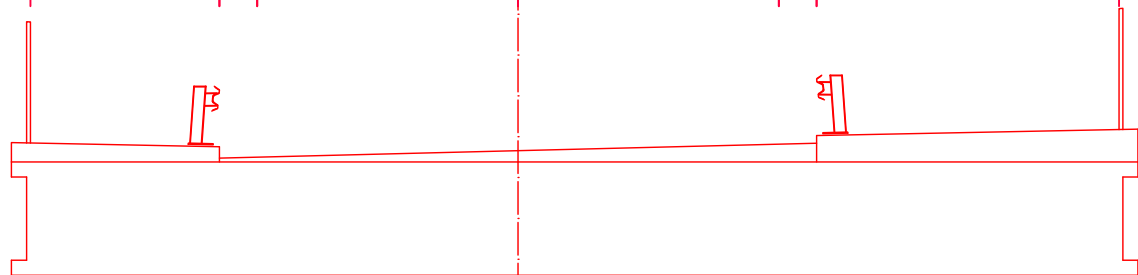

Autorizačne overil

STAVBA		Štúdia rozvoja dopravnej infraštruktúry
STAVEBNÍK	Mesto Sered' Námestie republiky 1176/10 926 01 Sered'	
GENERÁLNY PROJEKTANT	K & K PROJECT, s.r.o. Karadžičova 47, 811 07 Bratislava	
HLAVNÝ INŽINIER PROJEKTU	Ing. Marián KOVÁČIK	
UMIESTNENIE STAVBY		

PROJEKTANT OBJEKTU	K & K PROJECT, s.r.o. Karadžičova 47, 811 07 Bratislava		ČÍSLO ZÁKAZKY	2518
K & K PROJECT	ZODPOVEDNÝ PROJEKTANT	Ing. Roman OCELÁK		
Dopravné stavby	VYPRACOVAL	Ing. Roman OCELÁK		
Dopravné inžinierstvo	KONTROLOVAL	Ing. Marián KOVÁČIK		
KRAJ Trnavský samosprávny kraj	OKRES Galanta		STÚPEN PD	Štúdia
KATASTRÁLNE ÚZEMIE Sered', Stredný Čepň			DÁTUM	11.2025
ČASŤ PD / OBJEKT	Prepojenie ciest III/1320 a III/1331		MIERKA	1:100
			FORMÁT	4xA4
			IDENT. ČÍSLO OBJ.	-
NÁZOV PRÍLOHY	Charakteristické priečne rezy		Č.PRÍLOHY	Č.SÚPRAVY
			4	