


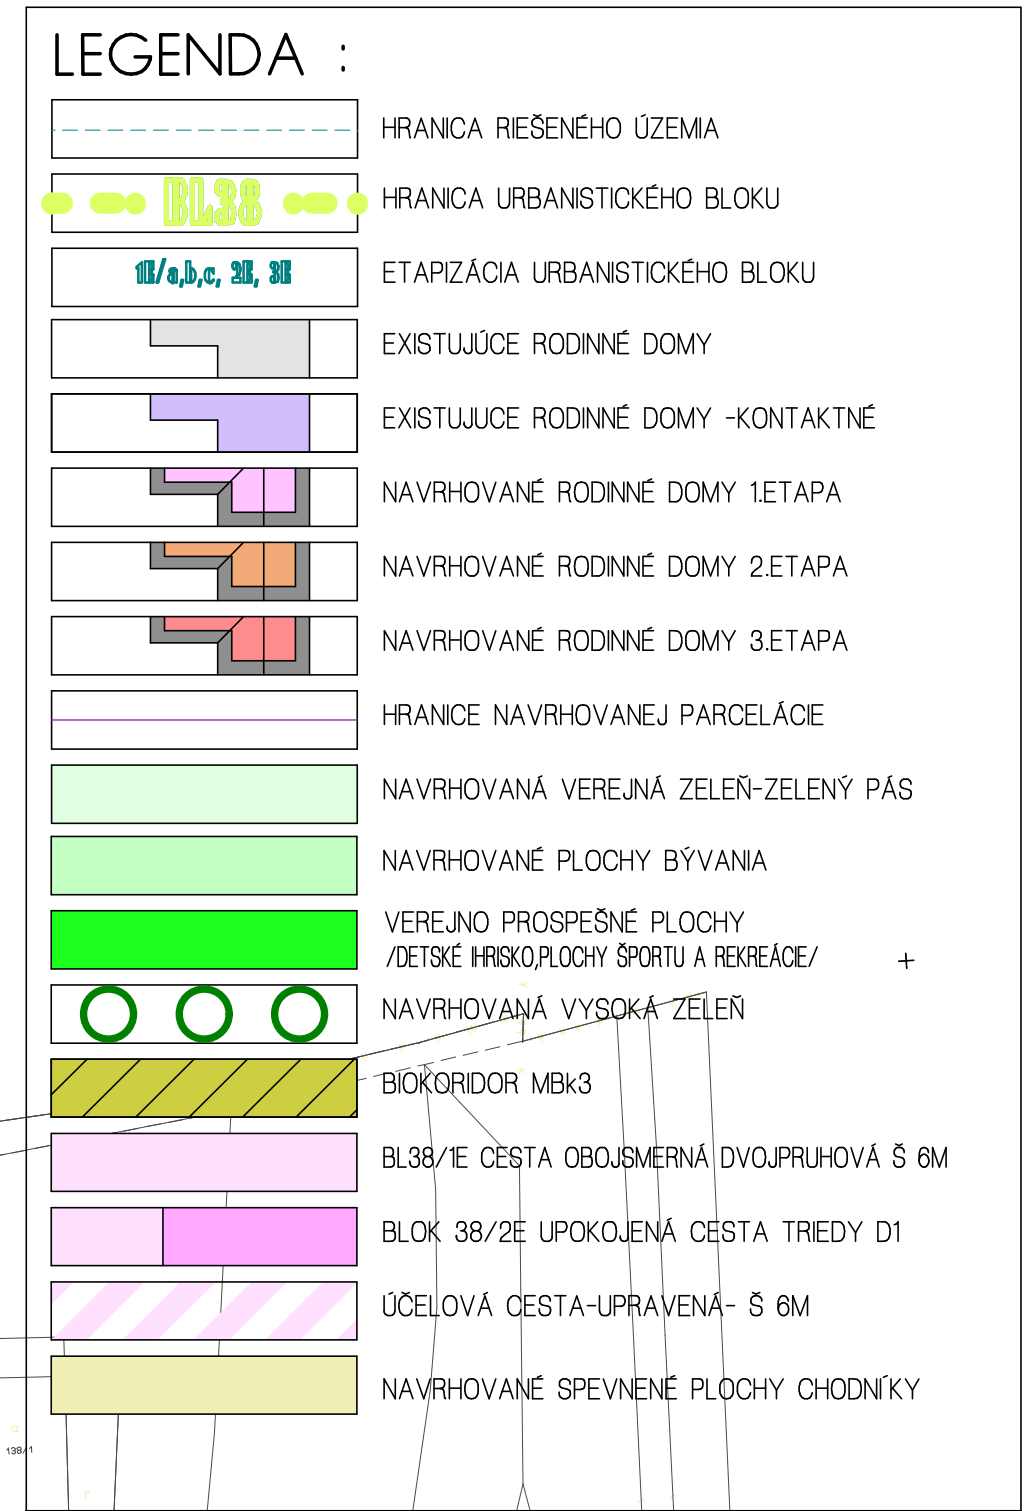

PODPIS OPRÁVNENEJ OSOBY..... ING.MARTIN TOMČANYI
PRIMÁTOR MESTA

komplexný
urbanistický návrh

HBV HORNÝ ČEPČÍN

služby dokumentácie
nabídkové, Peter Krčméř, Vladimír Nodárn

URBANISTICKÁ STUŽKA
ZASTUPITEĽSTVO S ROKOM C. 64/2022

STUPER P.D.
6 ZAKAZKY

DATUM
09/2022

MERKA
1:1000

CISTOPIS

3

CSLO VTKRESU