

MESTO SEREĎ



Všeobecne záväzné nariadenie mesta Sereď

č. 5/2019 zo dňa 19.06.2019,

**ktorým sa mení a dopĺňa Všeobecne záväzné
nariadenie č. 7/2015,**

**ktorým sa vyhlasuje záväzná časť
územnoplánovacej dokumentácie
Územný plán mesta Sereď**

Schválené MsZ v Sereďi dňa : 19.06.2019

Účinnosť od : 09.07.2019

Mesto Sereď na základe samostatnej pôsobnosti podľa článku 68 Ústavy Slovenskej republiky a podľa § 6 ods. 1 zákona č. 369/1990 Zb. o obecnom zriadení v znení neskorších predpisov a § 27 ods. 3 zákona č. 50/1976 Zb. o územnom plánovaní a stavebnom poriadku (stavebný zákon) v znení neskorších predpisov vydáva toto „Všeobecne záväzné nariadenie mesta Sereď č.5/2019, ktorým sa mení a dopĺňa Všeobecne záväzné nariadenie č.7/2015, ktorým sa vyhlasuje záväzná časť územnoplánovacej dokumentácie Územný plán mesta Sereď v znení Všeobecne záväzného nariadenia č. 5/2016, Všeobecne záväzného nariadenia č. 6/2016, Všeobecne záväzného nariadenia č. 5/2017, Všeobecne záväzného nariadenia č. 7/2018 a Všeobecne záväzného nariadenia č. 10/2018

Čl.1

Všeobecne záväzné nariadenie č.7/2015, ktorým sa vyhlasuje záväzná časť územnoplánovacej dokumentácie Územný plán mesta Sereď v znení Všeobecne záväzného nariadenia č. 5/2016, Všeobecne záväzného nariadenia č.6/2016, Všeobecne záväzného nariadenia č. 5/2017, Všeobecne záväzného nariadenia č. 7/2018 a Všeobecne záväzného nariadenia č. 10/2018 sa mení a dopĺňa nasledovne:

1. V Prílohe – Územný plán mesta Sereď, Všeobecne záväzného nariadenia č. 7/2015, ktorým sa vyhlasuje záväzná časť územnoplánovacej dokumentácie Územný plán mesta Sereď sa v textovej časti - C. Záväzná časť územného plánu, časť C.1.2 Záväzné regulatívy pre jednotlivé funkčné plochy, stávajúca tabuľka na strane č. 21 a 22 s označením funkčnej plochy kódom „BI-44“ nahrádza novým znením, ktoré znie :

Označenie funkčnej plochy	Charakteristika funkčnej plochy	Regulatívy	
		Záväzné	Smerné
BI-44	Plochy existujúcich a navrhovaných rodinných domov a nízkopodlažných bytových domov	• hlavná funkcia obytná - bývanie formou rodinných domov a nízkopodlaž. bytových domov, • prípustná doplnková funkcia (samostatná a aj ako súčasť objektov) – občianska vybavenosť, drobná remeselná činnosť bez produkcie hluku, škodlivín a bez nárokov na zásobovanie veľkými nákladnými vozidlami, • výstavba rodinných domov vo vnútroblokoch je prípustná len po vypracovaní urbanistickej štúdie a za podmienky sprístupnenia vnútrobloku verejnou komunikáciou, • v ochrannom pásme dráhy železničnej vlečky rešpektovať obmedzenia, vyplývajúce z platných právnych predpisov, • novobudované objekty situovať za hranicou najvyššej prípustnej hodnoty hladiny hluku, spôsobenej prevádzkou železničnej dopravy. V prípade ich umiestnenia v ochrannom pásme dráhy zabezpečiť opatrenia na elimináciu nepriaznivých účinkov železničnej dopravy z hľadiska hluku, vibrácií a pod. na náklady investora,	• nezastavané plochy pozemkov využiť najmä ako obytnú zeleň

		• v obytných budovách je nutné zabezpečiť vetranie vnútorných priestorov aj alternatívnym spôsobom bez nutnosti otvárania okien, • pri zmenách stavieb rešpektovať prevládajúci charakter okolitej zástavby (výškové zónovanie, sklon, tvar a orientácia strechy), uličnú čiaru, zachovať drobnú mierku stavieb, max. výška stavieb - 2 nadzemné podlažia vrátane podkrovia, • zosúladiť tvarové a architektonické riešenie všetkých stavieb na pozemkoch jednotlivých objektov, • odstavné plochy pre motorové vozidlá riešiť v zodpovedajúcej kapacite na vlastných pozemkoch jednotlivých stavieb;	
--	--	--	--

2. V Prílohe – Územný plán mesta Sered', Všeobecne záväzného nariadenia č. 7/2015, ktorým sa vyhlasuje záväzná časť územnoplánovacej dokumentácie Územný plán mesta Sered' sa v grafickej časti - výkres č. 9a Schéma záväzných častí a verejnoprospešných stavieb (M = 1: 5 000) a výkres č. 9b Schéma záväzných častí a verejnoprospešných stavieb (M = 1: 5 000), urbanistický obvod č. 5, mení plocha označená funkčným kódom BI-44 a to tak, že sa zruší časť plochy označenej funkčným kódom V-13 a táto plocha sa pričlení k ploche označenej funkčným kódom BI-44.

(Poznámka: zmeny podľa bodu 2. uskutočnené v grafickej časti prílohy tvoria obsah priesvitky k výkresu 9.6 Urbanistický obvod č.5)

3. Dopĺňa sa o novú prílohu č. 5 s označením „Územný plán mesta Sered'– Zmeny a doplnky č. 6/2018 – výkres č. 9.6 Schéma záväzných častí a verejnoprospešných stavieb“.

Čl. 2

Všeobecne záväzné nariadenie č.5/2019, ktorým sa mení a dopĺňa Všeobecne záväzné nariadenie č.7/2015, ktorým sa vyhlasuje záväzná časť územnoplánovacej dokumentácie Územný plán mesta Sered' v znení Všeobecne záväzného nariadenia č. 5/2016, Všeobecne záväzného nariadenia č. 6/2016, Všeobecne záväzného nariadenia č. 5/2017, Všeobecne záväzného nariadenia č. 7/2018 a Všeobecne záväzného nariadenia č. 10/2018 nadobúda účinnosť dňa 09.07.2019

V Seredi dňa 24.06.2019

Ing. Martin

Tomčányi

primátor mesta


Príloha č.5

Územný plán mesta Sered'– Zmeny a doplnky č. 6/2018 – výkres č. 9.6 Schéma záväzných častí a verejnoprospešných stavieb

Mestské zastupiteľstvo v Seredi sa na tomto nariadení uznieslo dňa 19.06.2019 uznesením číslo 140/2019.

Deň vyhlásenia: 24.06.2019

Deň zvesenia: 24.07.2019

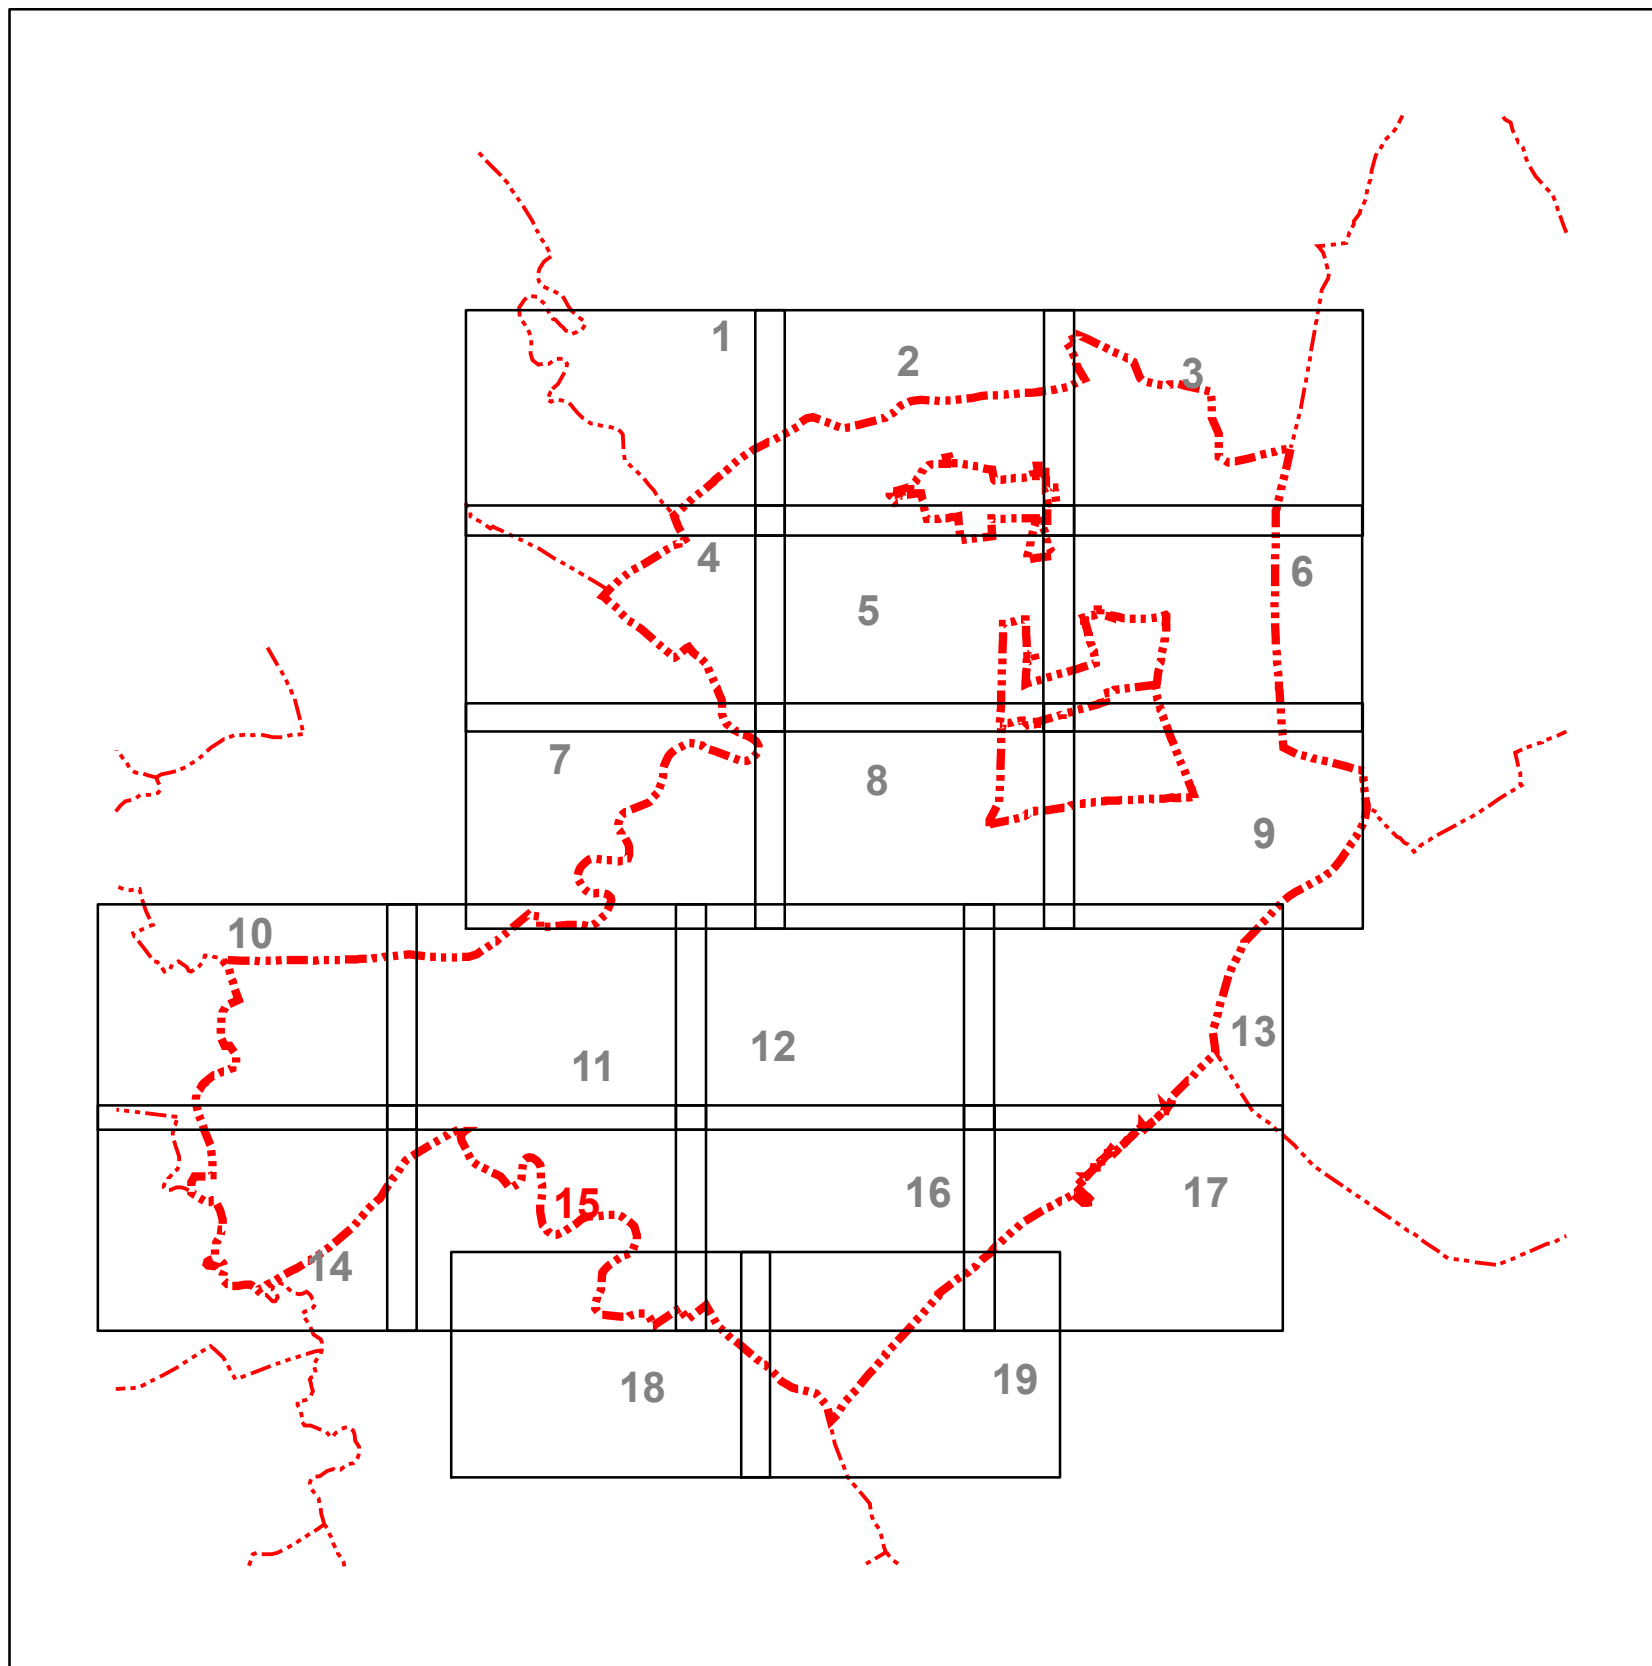


PODKLAD:

ÚZEMNÝ PLÁN MESTA SEREĎ

SCHÉMA ZÁVÄZNÝCH ČASTÍ A VEREJNOPROSPEŠNÝCH STAVIEB V ZNENÍ ZaD č. 1-5




1:5 000

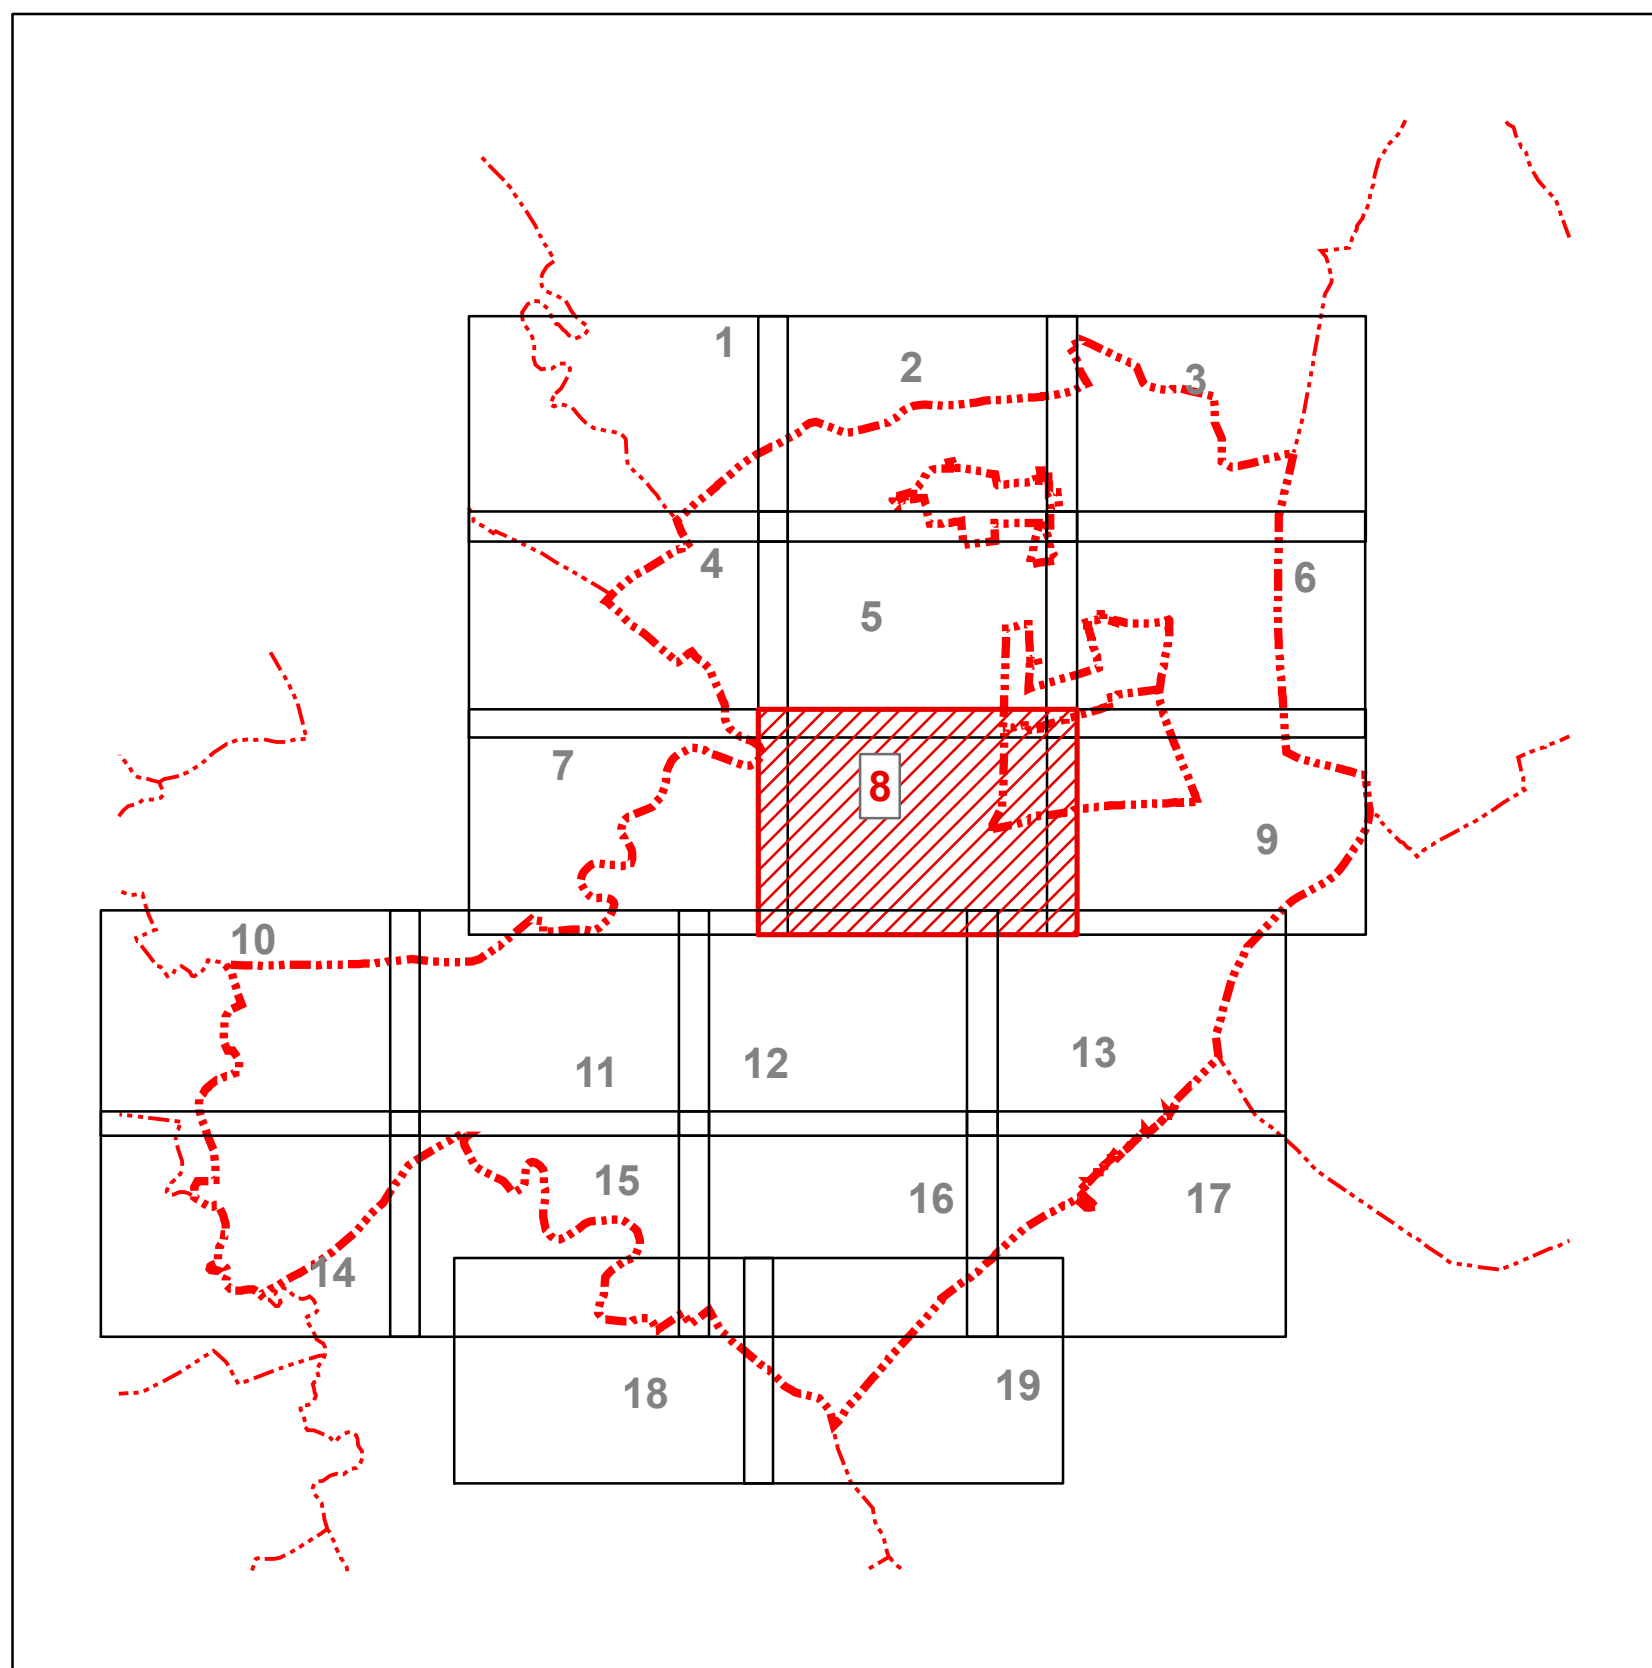

SCHVAĽOVACIA DOLOŽKA

Zmeny a doplnky č.6/2018 Územného plánu mesta Sereď
schválené uznesením Mestského zastupiteľstva v Sereďi
č. 139/2019 zo dňa 19.06.2019
záväzná časť vyhlásená VZN č. 5/2019


Ing. Martin Tomčányi
primátor mesta Sereď

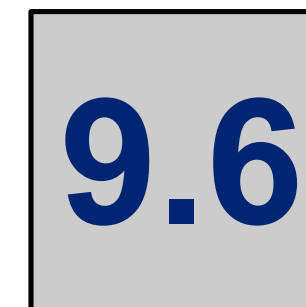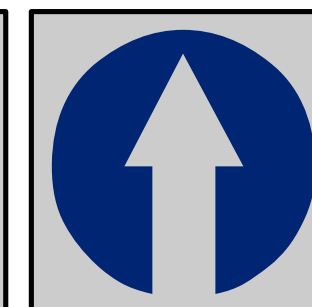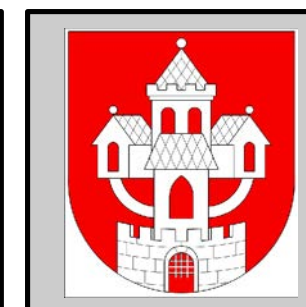

Obstarávateľ: Mesto Sereď, Námestie republiky č.1176/10, 096 01 Sereď
Osoba odborne spôsobilá pre obstaranie ÚPP a ÚPD: Ing. Anna Halabrinová
Spracovateľ: Ing. arch. Ján Kubina
Dátum: jún 2019 č.z. 863/2018

**SCHÉMA ZÁVAZNÝCH ČASTÍ
A VEREJNOPROSPEŠNÝCH STAVIEB**




1:5 000

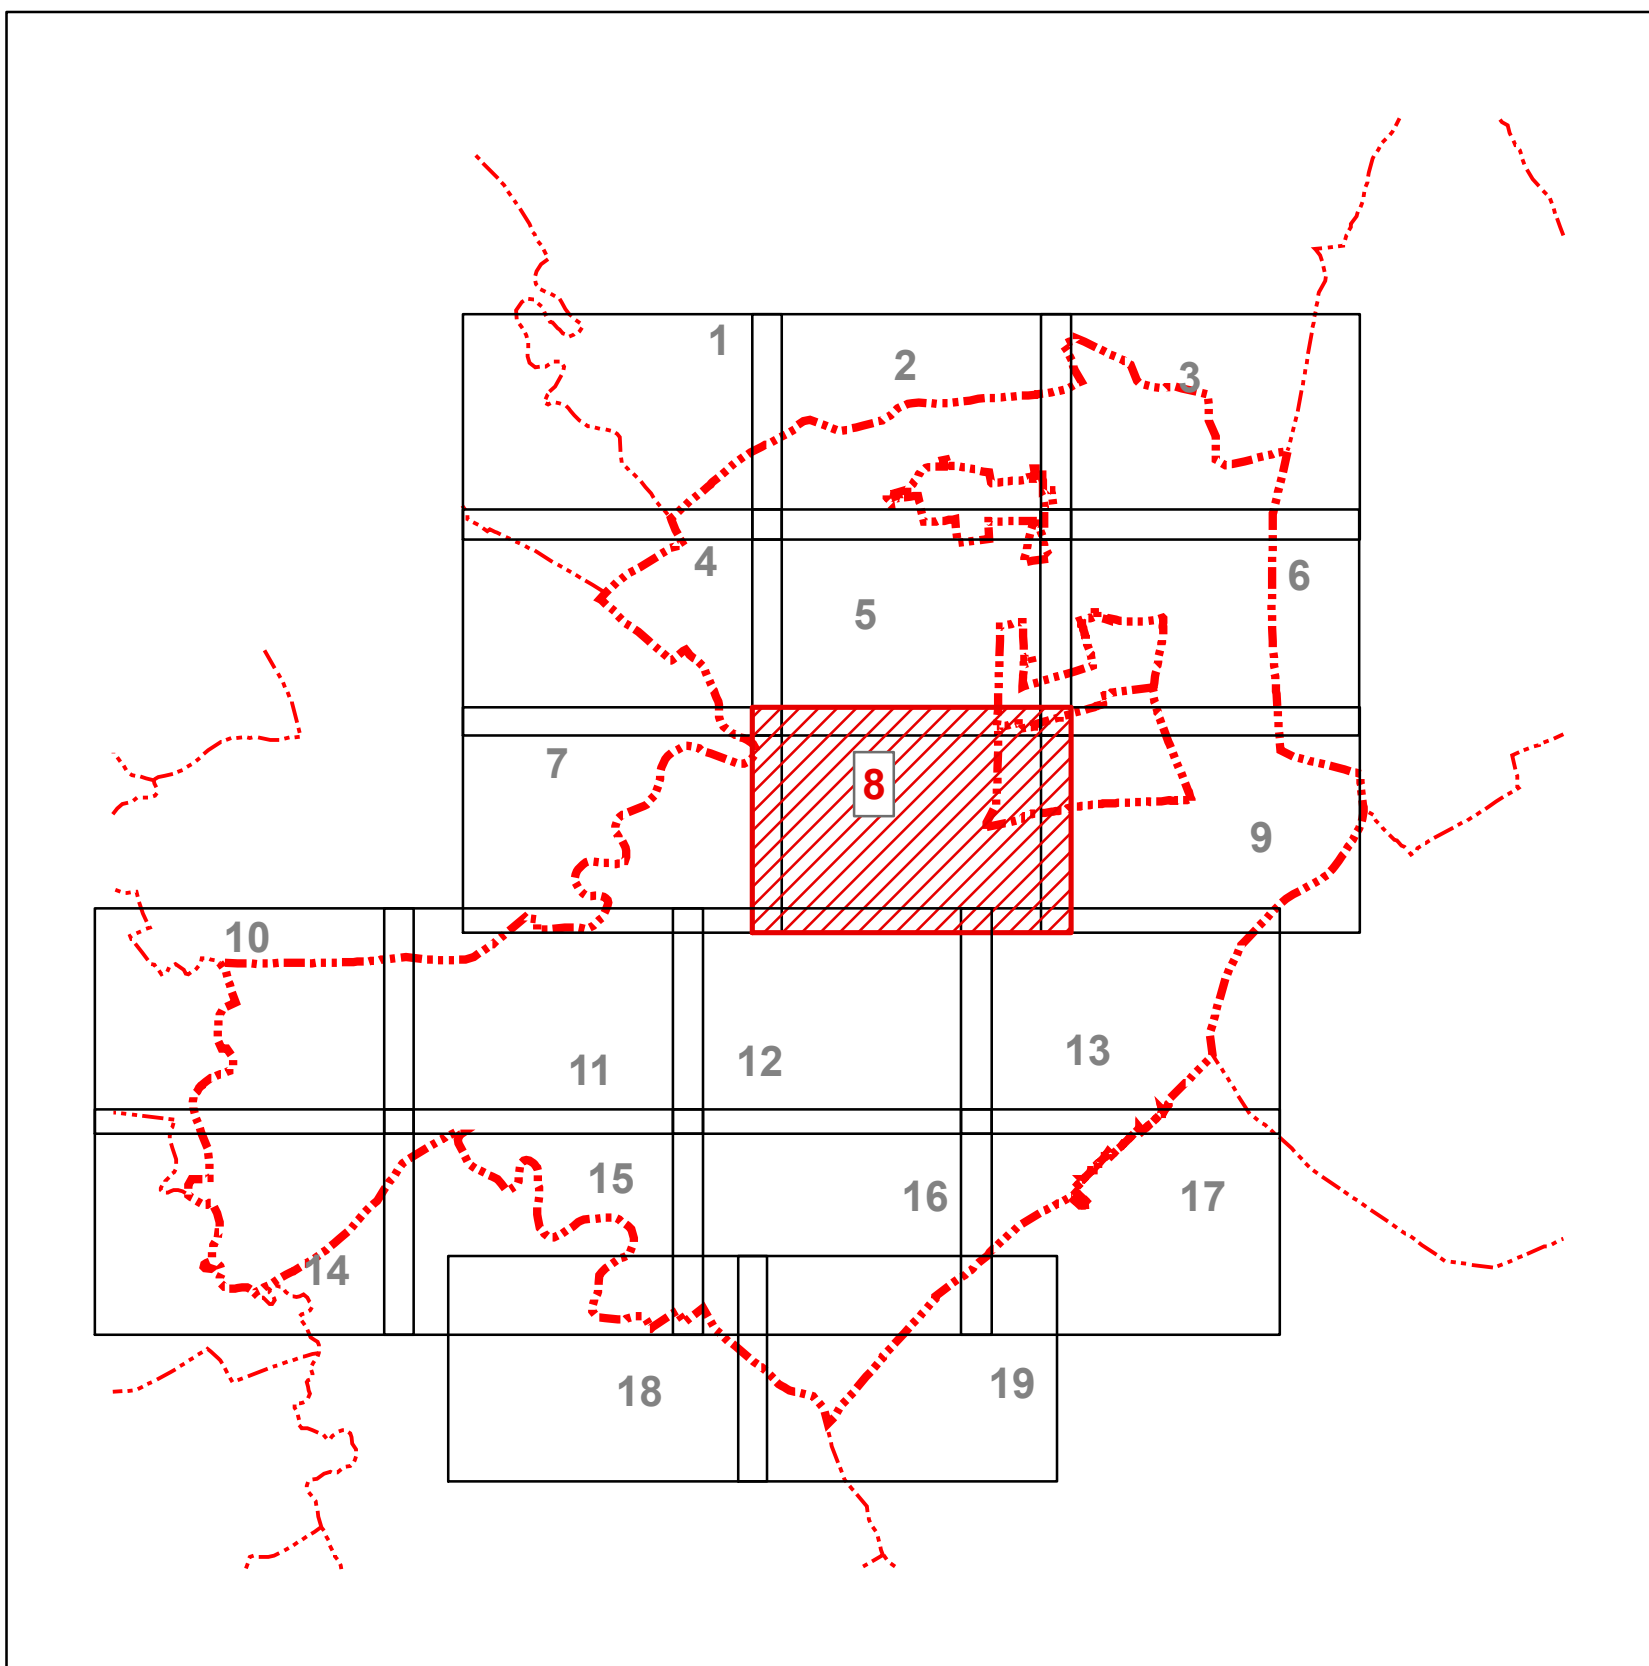

SCHVAĽOVACIA DOLOŽKA

Zmeny a doplnky č.6/2018 Územného plánu mesta Sereď
schválené uznesením Mestského zastupiteľstva v Sereďi
č. 139/2019 zo dňa 19.06.2019
záväzná časť vyhlásená VZN č. 5/2019

Ing. Martin Tomčányi
primátor mesta Sereď

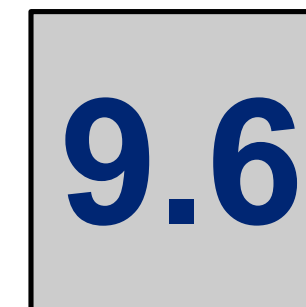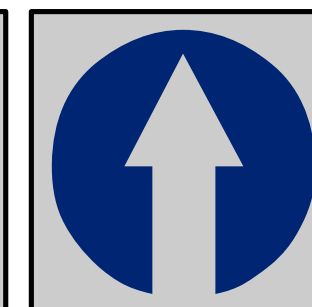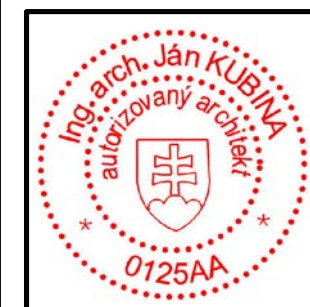

Obstarávateľ: Mesto Sereď, Námestie republiky č.1176/10, 096 01 Sereď
Osoba odborne spôsobilá pre obstaranie ÚPP a ÚPD: Ing. Anna Halabrinová
Spracovateľ: Ing. arch. Ján Kubina
Dátum: jún 2019 č.z. 863/2018

**SCHÉMA ZÁVAZNÝCH ČASTÍ
A VEREJNOPROSPEŠNÝCH STAVIEB**

1:5 000

LEGENDA

- hranice urbanistických obvodov
- 7

čísla urbanistických obvodov
- hranice lokalít s potrebou vypracovania ÚPN-Z, alebo UŠ
- 12

číslo zóny s potrebou vypracovania ÚPN-Z, alebo UŠ
- BI-44

kód funkčnej plochy

zoznam skratiek

- BI - plochy individuálnej bytovej výstavby
- BH - plochy hromadnej bytovej výstavby
- DC - plochy dopravy
- DKO - plochy dopravy – komunikácie obslužné
- DKZ - plochy dopravy – komunikácie zberné
- DP - dopravné plochy
- DPV - plocha dopravy – prístav osobnej lodnej dopravy
- DR - plocha dopravy – rýchlostná cesta R1
- DR-III/5 - plocha dopravy – rezerva pre preložku cesty III/513004
- DZ - plochy železničnej dopravy
- HR - plochy ochranných hrádzí rieky Váh
- L - plochy lesov
- LR - lesy osobitného určenia so subkategóriou rekreačné lesy
- OV - plochy občianskej vybavenosti
- OVV - polyfunkčná plocha občianskej vybavenosti, výroby a skladov
- PK - poľnohospodárska krajina
- PRK - prírodná krajina
- RE - rekreačné územie
- RŠ - plochy športovej vybavenosti
- RZ - záhradkárska osada
- SBO - skládka biologického odpadu
- TV - plochy technickej vybavenosti
- V - plochy výroby a skladov
- VD - vodné dielo
- VOP - vodné toky vrátane sprievodnej zelene
- VP - verejné priestranstvá
- XA - plocha osobitného určenia
- ZC - plocha zelene cintorína
- ZI - plocha izolačnej zelene
- ZS - plochy sídelnej zelene
- ZÚ - zmiešané územie s občianskou vybavenosťou a bývaním

- hranica katastra
- hranica susediacich katastrov
- hranica zastavaného územia k 1,1,1990
- hranica skutočne ZU
- hranica navrhovaného ZU
- hranica NKP
- hranica CHA
- hranica CHVU
- hranica urbanistických obvodov
- ochranné pásmo vodných zdrojov
- op vodných tokov a stavieb
- ochranné pásmo vojenského útvaru
- záplavové územie Q 1000
- Prieskumné úz P3/14 Zemný plyn
- Prieskumné úz, geoterm vrtu
- Prieskumné úz, N70/07 Ropa, zemný plyn
- ochranné pásmo VTL
- dopravné napojenie
- ochranné pásmo ciest
- územná rezerva cesty
- ochranné pásmo železnice
- ochranné pásmo VN
- op voda stav
- op vedení el. energie
- hranica funkčných plôch
- ochranné pásmo pohrebiska
- biocentrum
- ochranné pásmo lesa
- plochy VPS
- plochy VPS - cesty
- plochy VPS - biokoridory

čísla verejnoprospešných stavieb

zoznam verejnoprospešných stavieb

číslo VPS	poppis VPS
01	Cintorín Horný Čepeň
02	Ihrisko Horný Čepeň
03	Detské ihrisko Dolný Čepeň, Tehelná ul.
04	Športová plocha Stredný Čepeň, Tehelná ul.
05	Domov dôchodcov, Dolnočepeňská ul.
06	Futbalový štadion Sereď
07	Materská škola, Dolný Čepeň, Murgašova ul.
08	Základné školy, Komenského ul.
09	Múzeum holokaustu, Kasáreňská ul.
10	Mestská poliklinika, ul. I.Krasku
11	Kaštieľ a park
12	Skládka biologicky rozložiteľného odpadu
13	Amfiteáter
14	Ver. pr. Dolnomajerská, Spádová, Nám republiky
15	Nám. Slobody
16	ŠZŠ, MŠ, ZUŠ Kumenského ul.
17	Materská škola, Pažitná ul.
18	Verejná zeleň, D. Štúra
19	Jasle, MŠ a ZŠ J. Fándlyho
20	Gymnázium
21	Dom kultúry
22	Trhovisko Mlynárska ul.
23	Kotolňa, Mlynárska ul.
24	Technická vybavenosť - energetika
25	Autobusová stanica
26	Obchodná akadémia a DM, Mládežnícka ul.
27	Detský domov, Kasáreňská ul.
28	Židovský cintorín, Cukrovarská ul.
29	MŠ a ŠZŠ, Vonkajší rad
30	Mestský cintorín Sereď
31	Ver.pr. na križ.Strednočepeňskej a Vážskej ul.
32	Plochy železnice
33	Plochy železnice
34	Izolačná zeleň Trnavská
35	plochy železnice
36	Prístav Sereď
37	Kaplnka Nanebovzatia p. Márie
38	Plochy železnice
39	Mestský úrad
40	Hasičský a záchranný zbor
42	Verejná zeleň Poronda
43	Kostol sv. J. Krstiteľa
44	verejné priestranstvo
45	Verejná zeleň, Dolnočepeňská
46	Verejná zeleň, Čepeňská
47	Ochranná hrádza
48	Ochranná hrádza
49	Ochranná hrádza
50	Hromadná garáž, D. Štúra
51	Plocha rekreácie a športu pri kaštieli
52	Záchytné parkovisko
53	Kultúrne zariadenie - kino
55	Záchytné parkovisko Bratislavská ul.
59	Verejná zeleň Čepeňská
60	Vodné dielo Sereď
60	Vodné dielo Sereď
61	Miestne biokoridory podľa MUSES

PODKLAD:

ÚZEMNÝ PLÁN MESTA SEREĎ


LEGENDA

BI-44 kód funkčnej plochy

zoznam skratiek

BI - plochy individuálnej bytovej výstavby

 hranica funkčných plôch

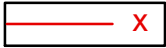 javy na zrušenie

LEGENDA

-  hranice urbanistických obvodov
- 7



čísla urbanistických obvodov
-  hranice lokalít s potrebou vypracovania ÚPN-Z, alebo UŠ
- 12

číсло zóny s potrebou vypracovania ÚPN-Z, alebo UŠ
- BH-33kód funkčnej plochy
- 24

čísla verejnoprospešných stavieb

zoznam skratiek

- BI - plochy individuálnej bytovej výstavby
BH - plochy hromadnej bytovej výstavby
DC - plochy dopravy
DKO - plochy dopravy – komunikácie obslužné
DKZ - plochy dopravy – komunikácie zberné
DP - dopravné plochy
DPV - plocha dopravy – prístav osobnej lodnej dopravy
DR - plocha dopravy – rýchlostná cesta R1
DR-III/5 - plocha dopravy – rezerva pre preložku cesty III/513004
DZ - plochy železničnej dopravy
HR - plochy ochranných hrádzí rieky Váh
L - plochy lesov
LR - lesy osobitného určenia so subkategóriou rekreačné lesy
OV - plochy občianskej vybavenosti
OVV - polyfunkčná plocha občianskej vybavenosti, výroby a skladov
PK - poľnohospodárska krajina
PRK - prírodná krajina
RE - rekreačné územie
RŠ - plochy športovej vybavenosti
RZ - záhradkárska osada
SBO - skládka biologického odpadu
TV - plochy technickej vybavenosti
V - plochy výroby a skladov
VD - vodné dielo
VOP - vodné toky vrátane sprievodnej zelene
VP - verejné priestranstvá
XA - plocha osobitného určenia
ZC - plocha zelene cintorína
ZI - plocha izolačnej zelene
ZS - plochy sídelnej zelene
ZÚ - zmiešané územie s občianskou vybavenosťou a bývaním

  -  hranica katastra
-  hranica susediacich katastrov
-  hranica zastavaného územia k 1,1,1990
-  hranica skutočne ZU
-  hranica navrhovaného ZU
-  hranica NKP
-  hranica CHA
-  hranica CHVU
-  hranica urbanistických obvodov
-  ochranné pásmo vodných zdrojov
-  op vodných tokov a stavieb
-  ochranné pásmo vojenského útvaru
-  záplavové územie Q 1000
-  Prieskumné úz P3/14 Zemný plyn
-  Prieskumné úz, geoterm vrtu
-  Prieskumné úz, N70/07 Ropa, zemný plyn
-  ochranné pásmo VTL
-  dopravné napojenie
-  ochranné pásmo ciest
-  územná rezerva cesty
-  ochranné pásmo železnice
-  ochranné pásmo VN
-  op voda stav
-  op vedení el. energie
- hranica funkčných plôch
-  ochranné pásmo pohrebiska
-  biocentrum
-  ochranné pásmo lesa
- plochy VPS
- plochy VPS - cesty
- plochy VPS - biokoridory
- javý na zrušenie

čísla verejnoprospešných stavieb

zoznam verejnoprospešných stavieb

číslο VPS	poppis VPS
01	Cintorín Horný Čepeň
02	Ihrisko Horný Čepeň
03	Detské ihrisko Dolný Čepeň, Tehelná ul.
04	Športová plocha Stredný Čepeň, Tehelná ul.
05	Domov dôchodcov, Dolnočepeňská ul.
06	Futbalový štadion Sereď
07	Materská škola, Dolný Čepeň, Murgašova ul.
08	Základné školy, Komenského ul.
09	Múzeum holokaustu, Kasáreňská ul.
10	Mestská poliklinika, ul. I.Krasku
11	Kaštieľ a park
12	Skládka biologicky rozložiteľného odpadu
13	Amfiteáter
14	Ver. pr. Dolnomajerská, Spádová, Nám republiky
15	Nám. Slobody
16	ŠZŠ, MŠ, ZUŠ Kumenského ul.
17	Materská škola, Pažitná ul.
18	Verejná zeleň, D. Štúra
19	Jasle, MŠ a ZŠ J. Fándlyho
20	Gymnázium
21	Dom kultúry
22	Trhovisko Mlynárska ul.
23	Kotolňa, Mlynárska ul.
24	Technická vybavenosť - energetika
25	Autobusová stanica
26	Obchodná akadémia a DM, Mládežnícka ul.
27	Detský domov, Kasáreňská ul.
28	Židovský cintorín, Cukrovarská ul.
29	MŠ a ŠZŠ, Vonkajší rad
30	Mestský cintorín Sereď
31	Ver.pr. na križ.Strednočepeňskej a Vážskej ul.
32	Plochy železnice
33	Plochy železnice
34	Izolačná zeleň Trnavská
35	plochy železnice
36	Prístav Sereď
37	Kaplnka Nanebovzatia p. Márie
38	Plochy železnice
39	Mestský úrad
40	Hasičský a záchranný zbor
42	Verejná zeleň Poronda
43	Kostol sv. J. Krstiteľa
44	verejné priestranstvo
45	Verejná zeleň, Dolnočepeňská
46	Verejná zeleň, Čepeňská
47	Ochranná hrádza
48	Ochranná hrádza
49	Ochranná hrádza
50	Hromadná garáž, D. Štúra
51	Plocha rekreácie a športu pri kaštieli
52	Záchytné parkovisko
53	Kultúrne zariadenie - kino
55	Záchytné parkovisko Bratislavská ul.
59	Verejná zeleň Čepeňská
60	Vodné dielo Sereď
60	Vodné dielo Sereď
61	Miestne biokoridory podľa MUSES

3877

PK-1

SEREĎ

ZA ŽELEZNICOU

KASÁRENSKÁ

MBk4

XA-1

5

BI-46


8

PODKLAD:

ÚZEMNÝ PLÁN MESTA SEREĎ

SCHÉMA ZÁVÄZNÝCH ČASTÍ A VEREJNOPROSPEŠNÝCH STAVIEB V ZNENÍ ZaD č. 1-5

1:5 000

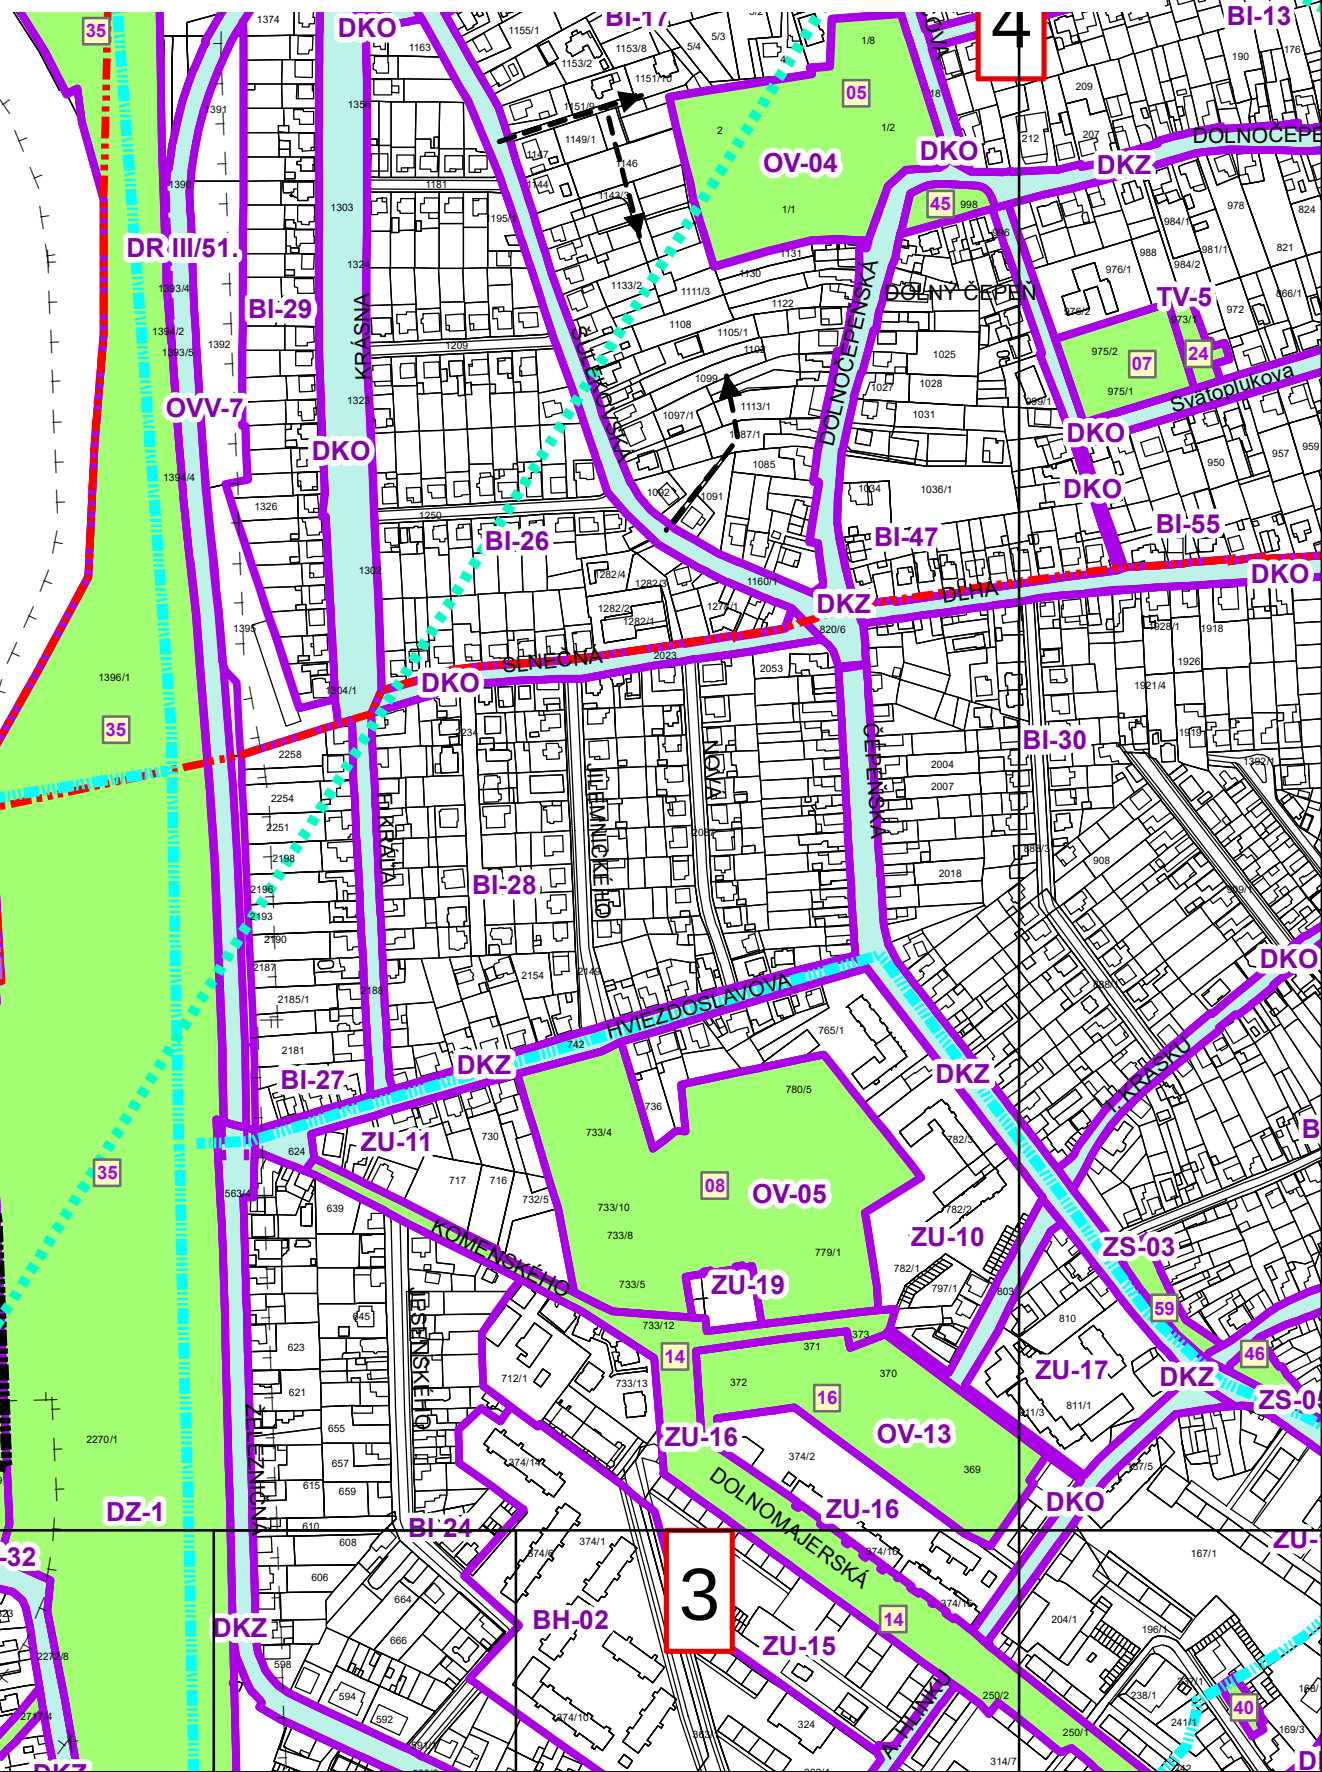

8

