


PRÍLOHA
 k žiadosti o
 odkúpenie časti
 pozemku
[Signature]

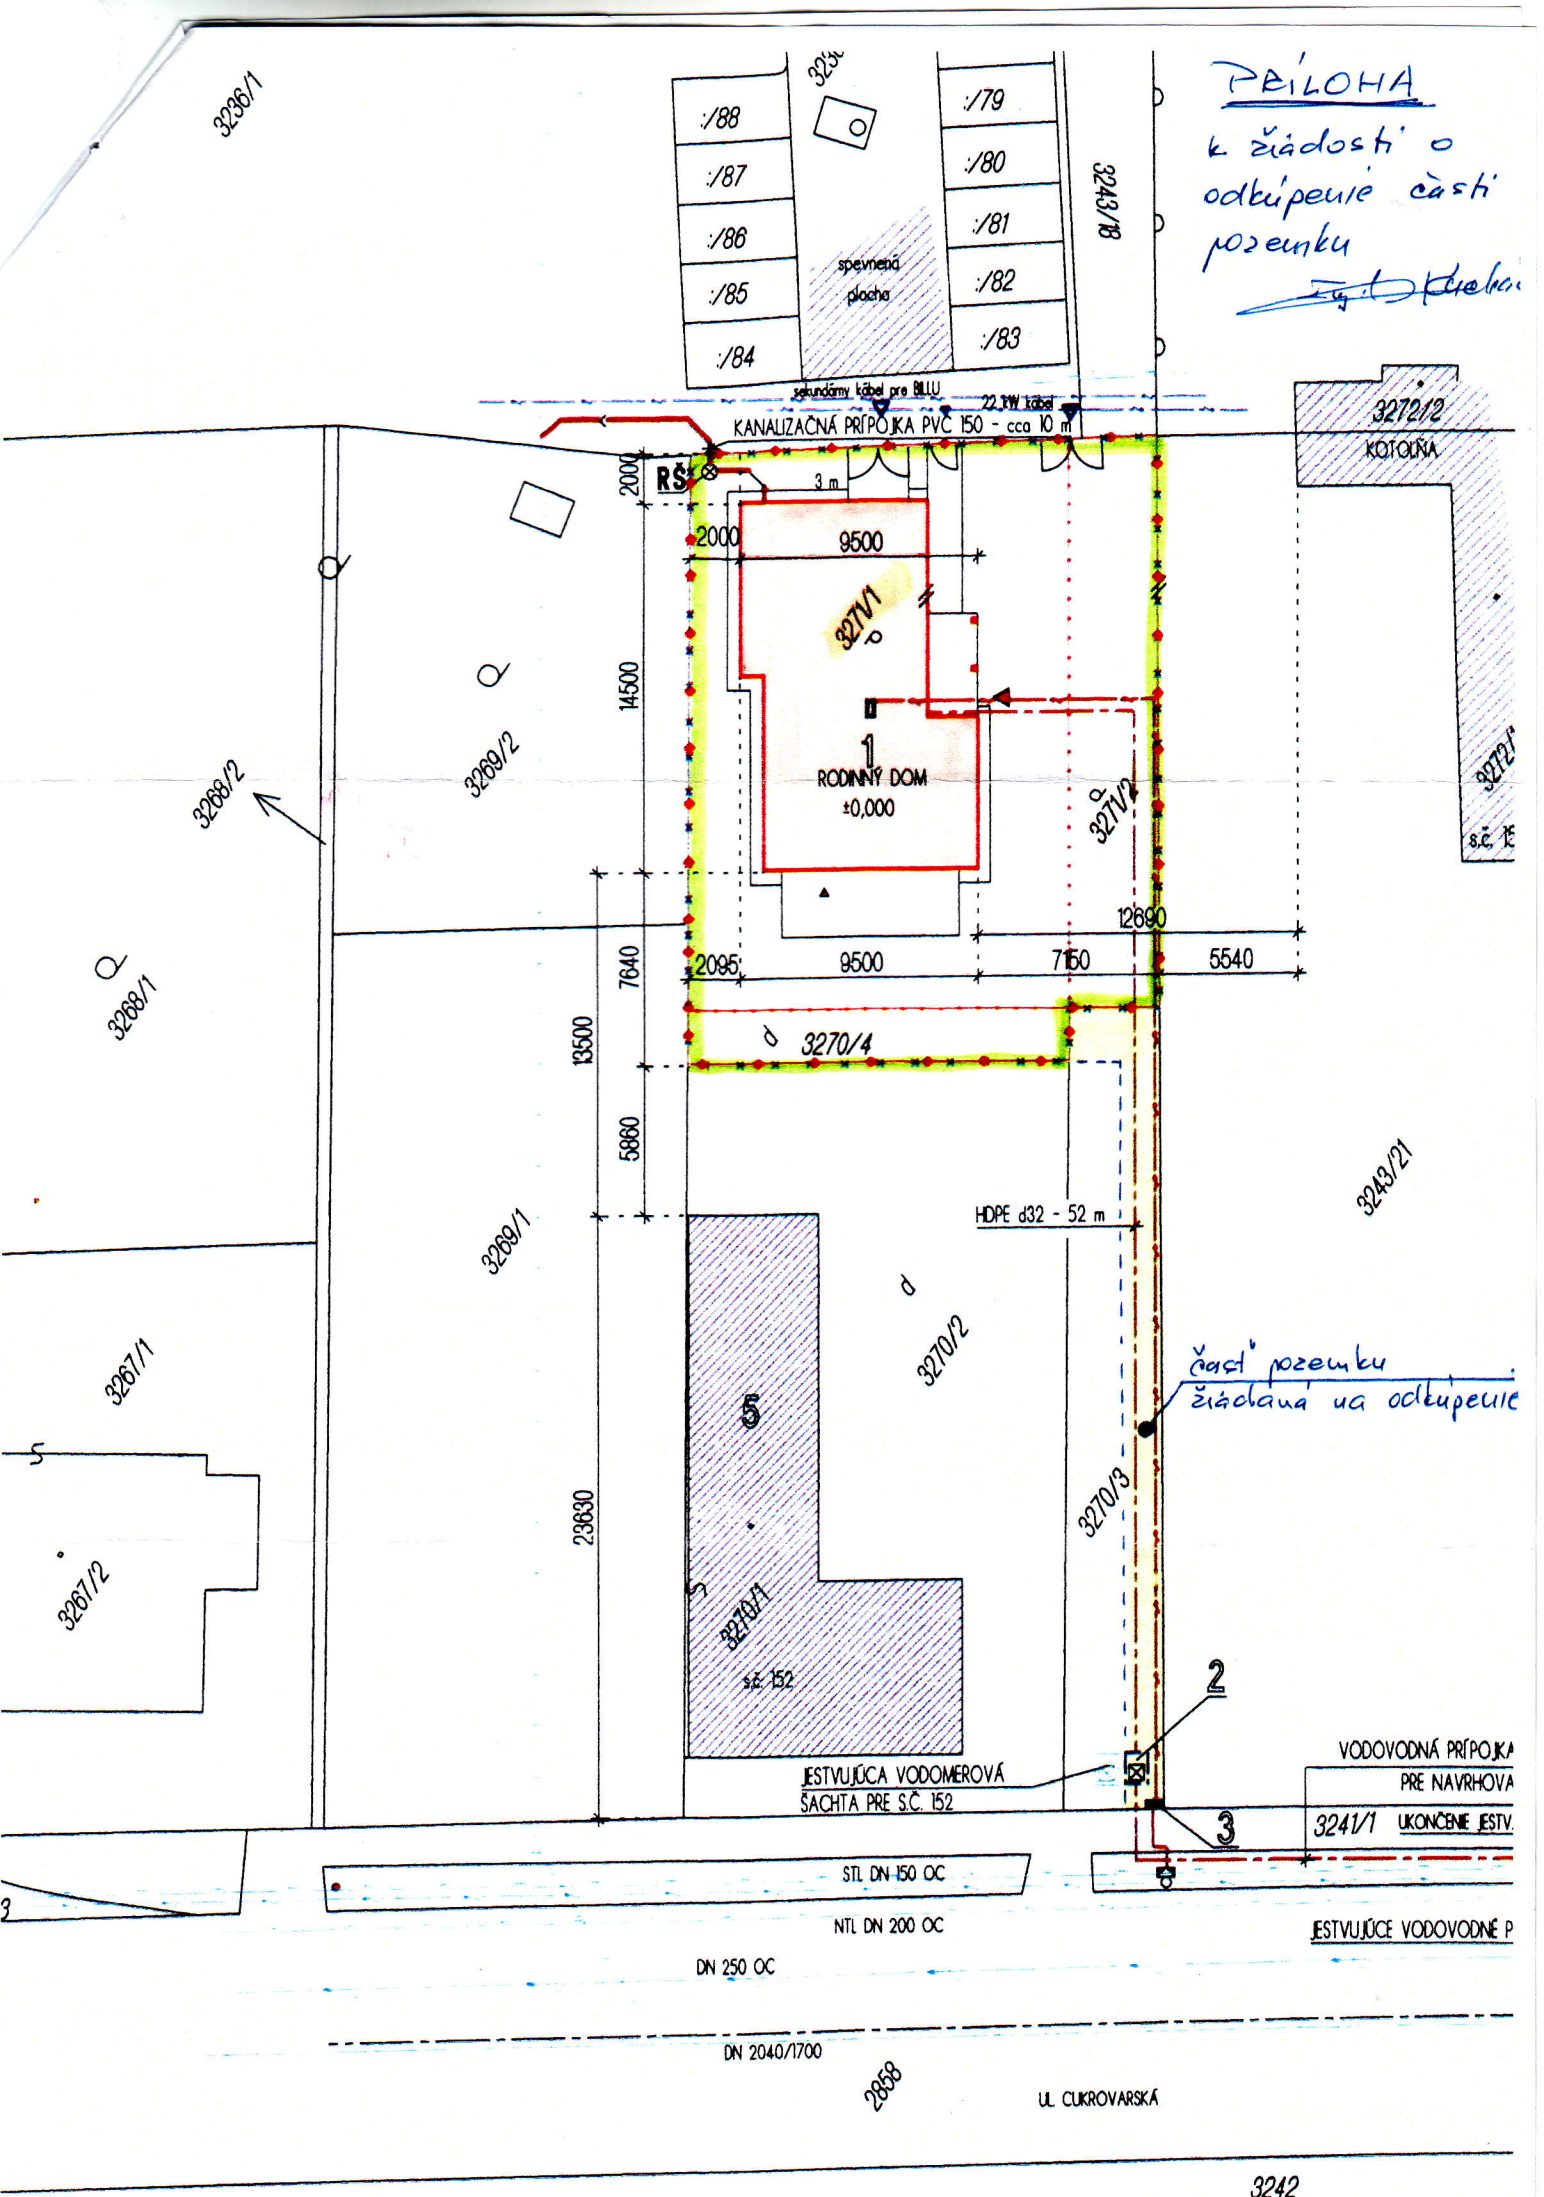

časť pozemku
 žiadaná na odkúpenie

JESTVÚCA VODOMEROVÁ
 SACHTA PRE S.C. 152

VODOVODNÁ PRÍPOJKA
 PRE NAVRHOVA
 3241/1 UKONČENIE JESTV.

JESTVÚJACE VODOVODNE P

UL. CUKROVÁRSKA