





3236/1

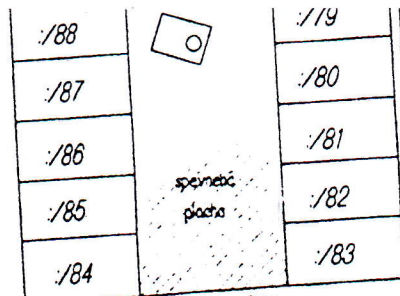

PRÍLOHA

k žiadosti o
odkupenie časti
pozemku
p. Zdenko KAREL

KANALIZAČNÁ PRÍPOJKA PVC 150 - cca 10 m

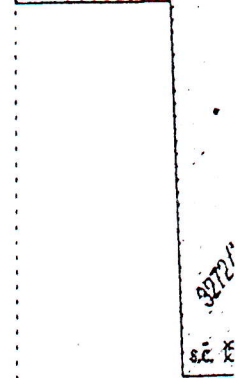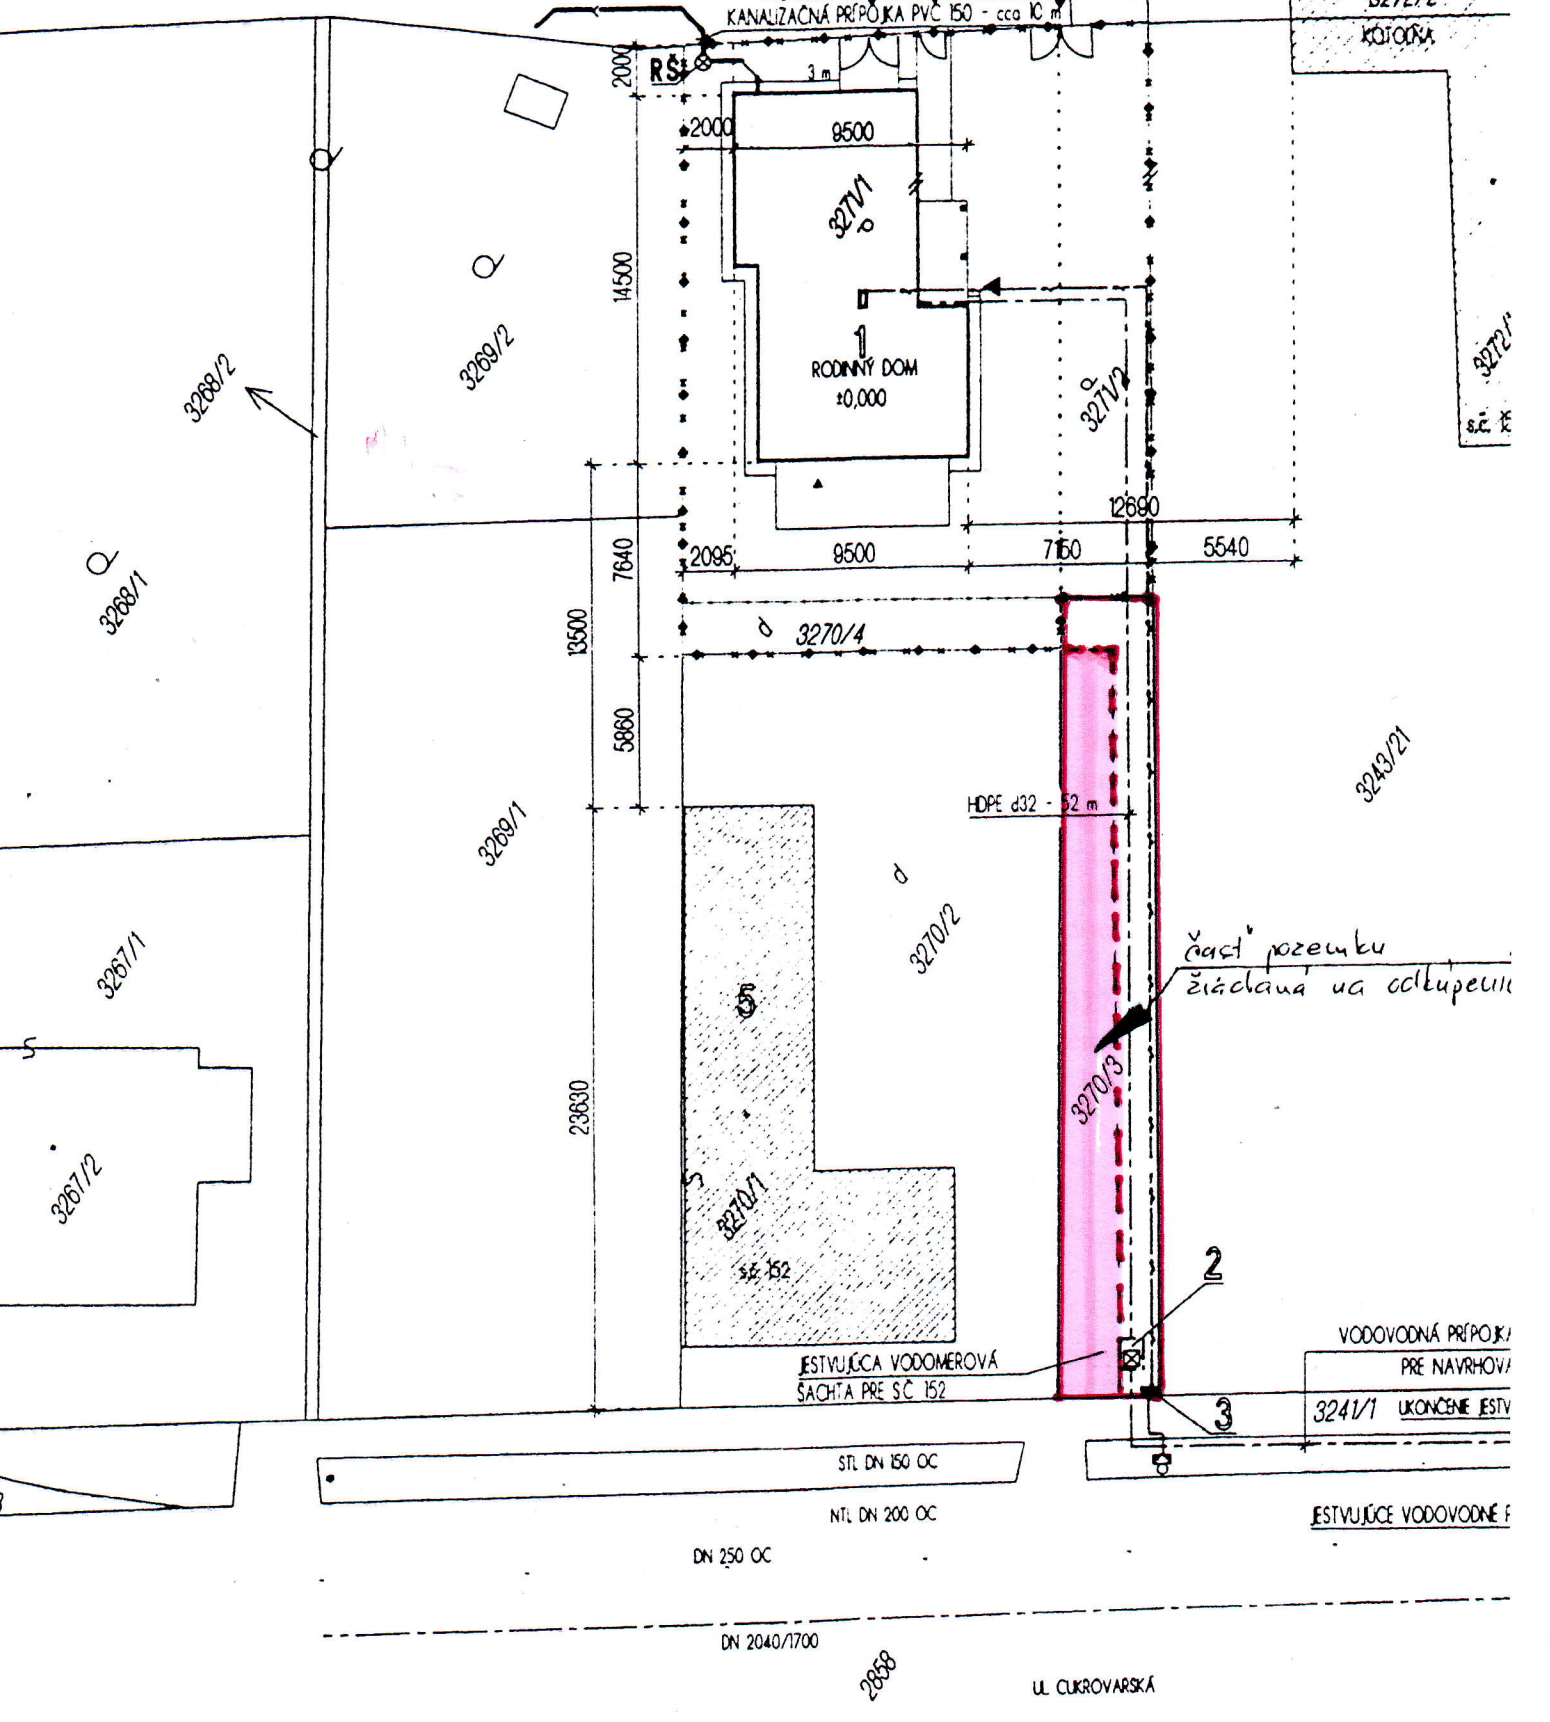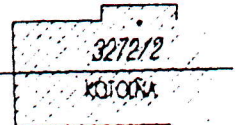

časť pozemku
žiadaná na odkupenie

VODOVODNÁ PRÍPOJKA
PRE NAVRHOVÁ
3241/1 UKONČENIE ESTV

ESTUJÚCE VODOVODNÉ F

STL DN 150 OC

NTL DN 200 OC

DN 250 OC

DN 2040/1700

UL. CUKROVARSÁ

2868

3242