


# SITUÁCIA 22kV VEDENIA PRIEMyselNÁ ZÓNE SEREĎ - JUH

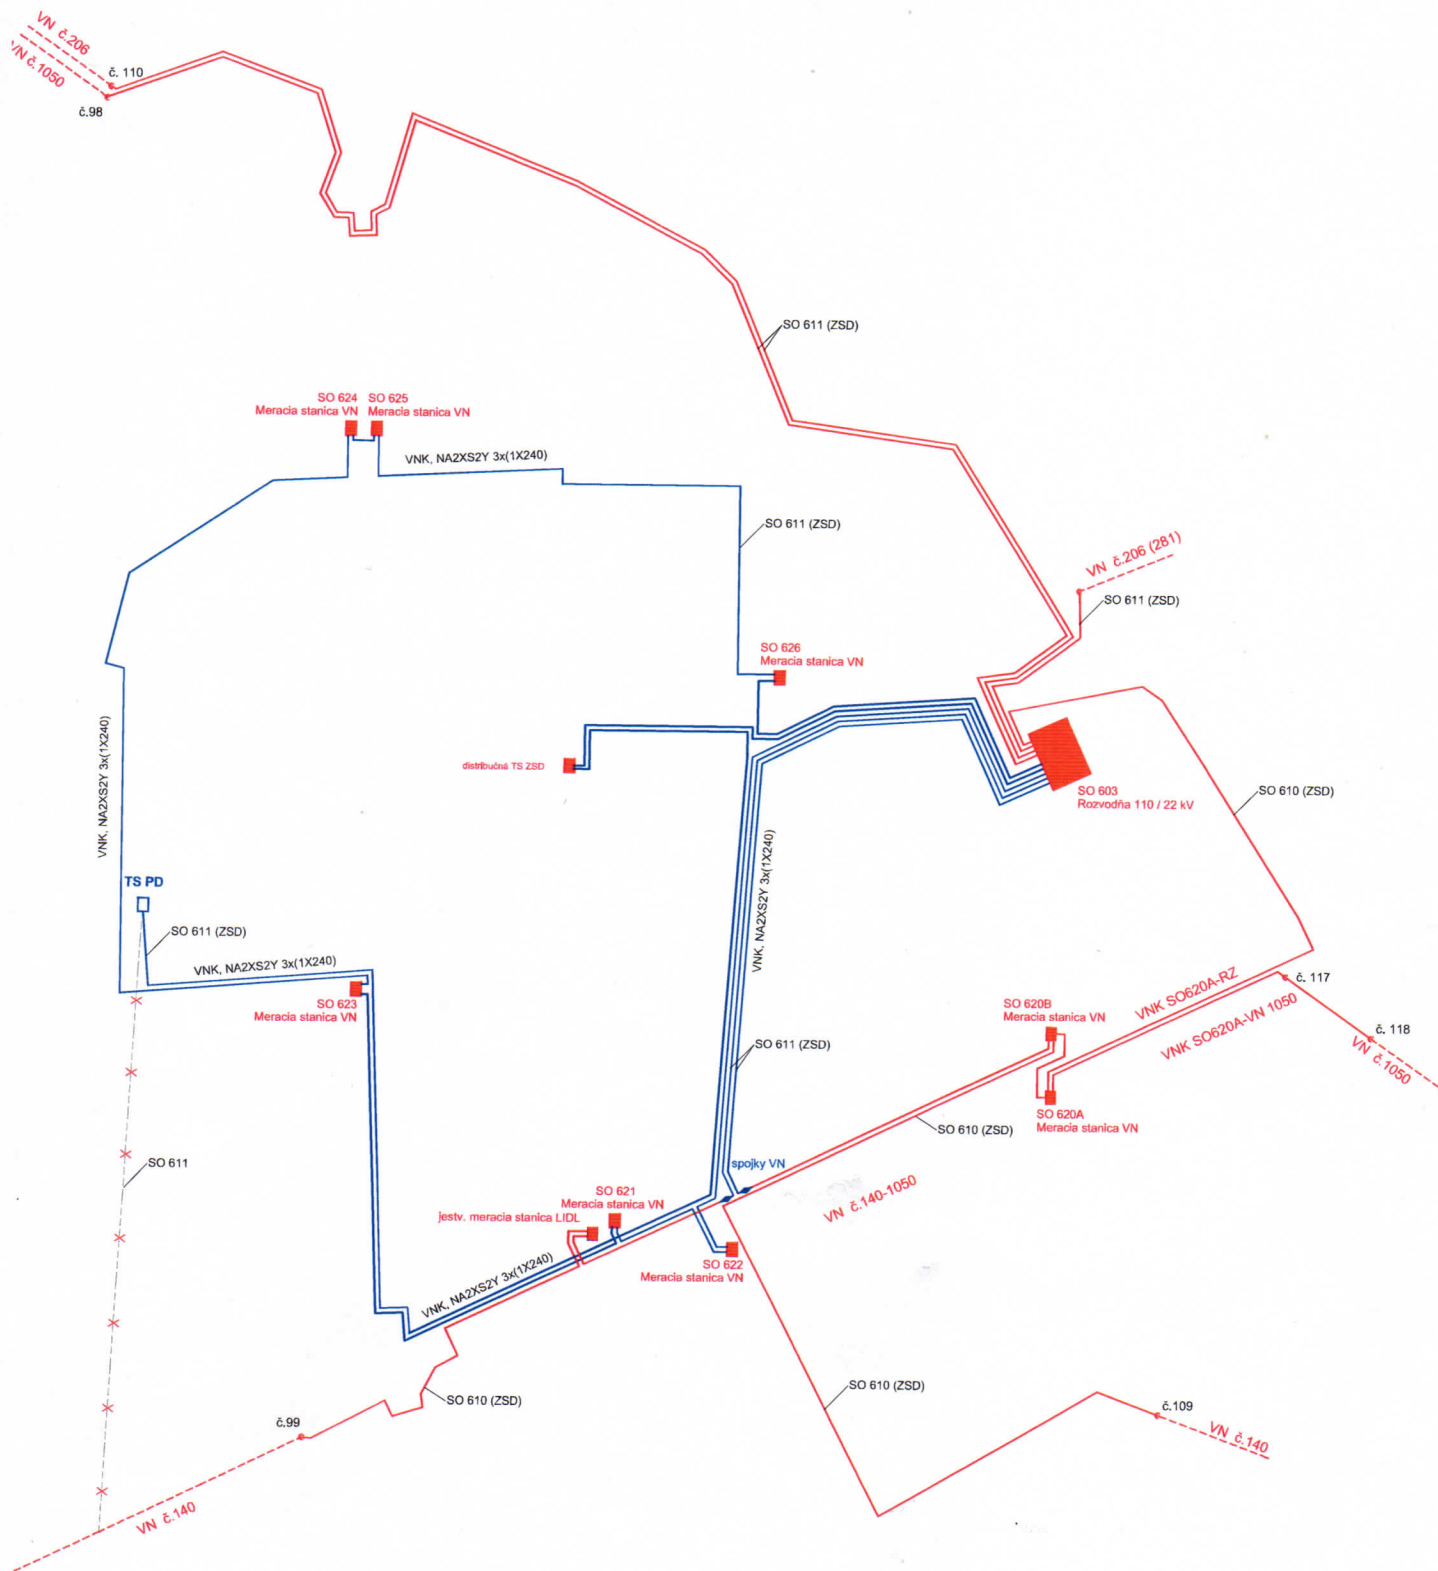

- - - - - jestv. 22 kV vzdušné vedenia - ponechané
- X - jestvujúce 22 kV vzdušné vedenia - na demontáž
- meracia stanica LIDL
- 22 kV zemné káblové vedenia navrhované prekládky
- navrhovaná meracia stanica
- 22 kV zemné káblové vedenia ZSD - VNK, NA2XS2Y 3x(1X240) PRENÁJOM