

OTOM s.r.o., 8. mája 1697/72, Sered', PSČ 926 01

(meno, priezvisko, adresa)

MESTSKÝ ÚRAD SEREĎ	
Dátum: 18 -01- 2018	
Podanie číslo: 868/2018	Výška oplatenia
Prílohy/ listy:	Výška oplatenia 2P

Mesto Sered'  
Námestie republiky 1176/10  
926 01 Sered'

v Seredi 17. 1. 2018

Vec: Žiadosť nájom pozemku

Podpísaný/á Ondrej Tomčányi, žiadam týmto o nájom pozemku vo vlastníctve mesta Sered', nachádzajúci sa na Krásnej ul., číslo parcely 1303 reg. E, k. ú. Dolný Čepceň

Dôvod žiadosti:

Predmetnú žiadosť odôvodňujem napojením areálu (pozemok parc. č. 1380/1) ktorého som vlastníkom, na cestnú sieť - ul. Krásno. Predmetná plocha, určená na prenosom - vD, výmere cca 217m<sup>2</sup>, je na pozemku parc. č. 1303 reg. E v k.ú. Dolný Čepceň. ⊕ →


Týmto zároveň udeľujem podľa zákona č. 122/2013 Z. z. o ochrane osobných údajov a o zmene a doplnení niektorých zákonov v znení neskorších predpisov súhlas mestu Sered', Nám. republiky 1176/10, 926 01 Sered' so spracovaním mojich osobných údajov, ktoré sú uvedené v tejto žiadosti, z dôvodu usporiadania majetkovo-právnych pomerov kužívaniu mestského pozemku a vedenia evidencie žiadosti v súlade s osobitnými právnymi predpismi v oblasti archívnictva a registratúry. Súhlas so spracovaním osobných údajov platí do doby jeho písomného odvolania. Tento súhlas je možné kedykoľvek odvolať. Zároveň beriem na vedomie, že práva dotknutej osoby sú upravené v § 28 zákona č. 122/2013 Z. z.

Za vybavenie žiadosti ďakujem

⊕ → Zámerom investičnej činnosti je vybudovanie ručnej autoumyvárne na parcele č. 1380/1 ktorá bude napojená na nadradenú cestnú sieť - ul. Krásno.

Príloha: snímok z mapy, resp. náčrt



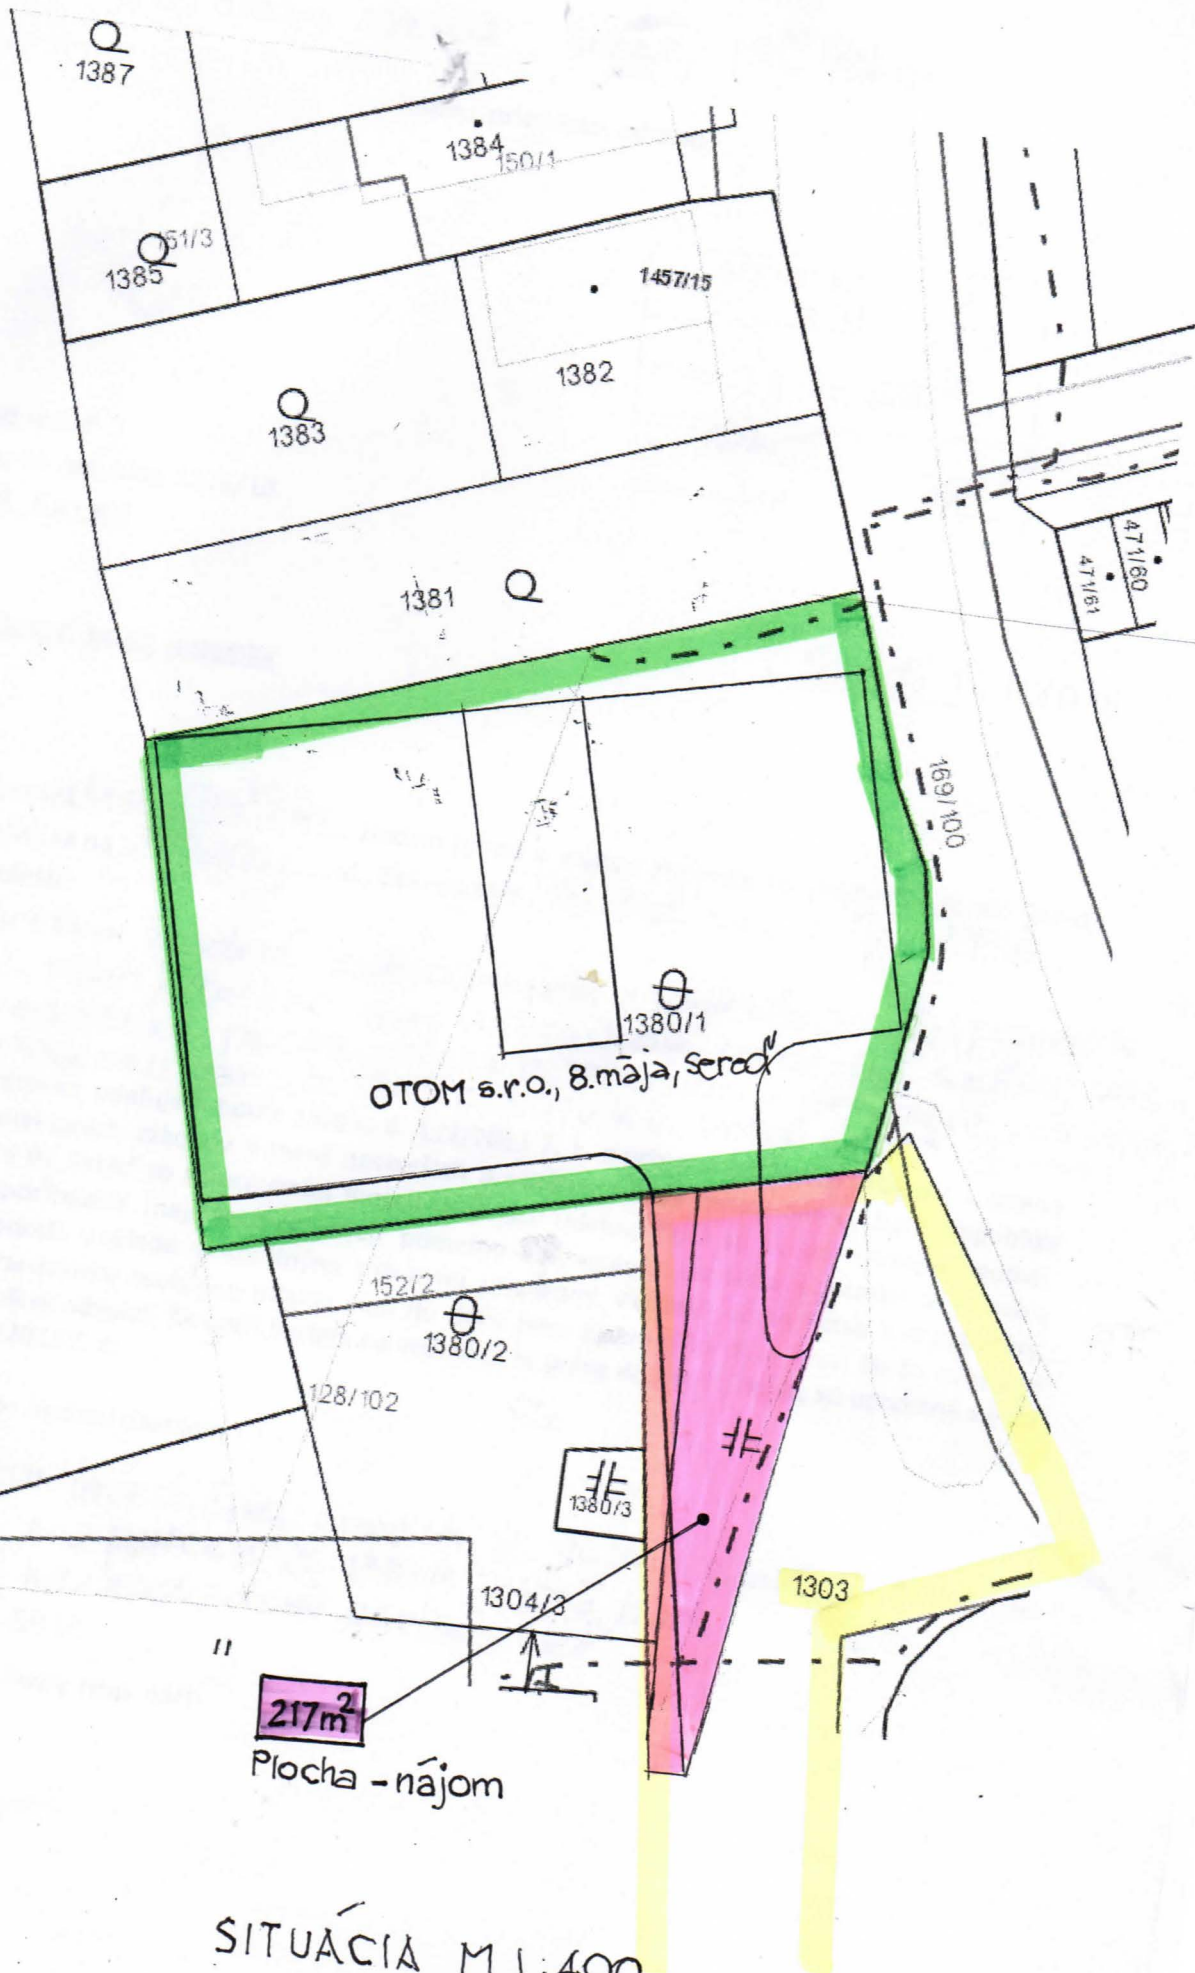

217m<sup>2</sup>  
Plocha - nájom

SITUÁCIA M 1:400