


ÚZEMNÝ PLÁN MESTA SEREĎ - ZMENY A DOPLNKY č.6/2018 - ČISTOPIS

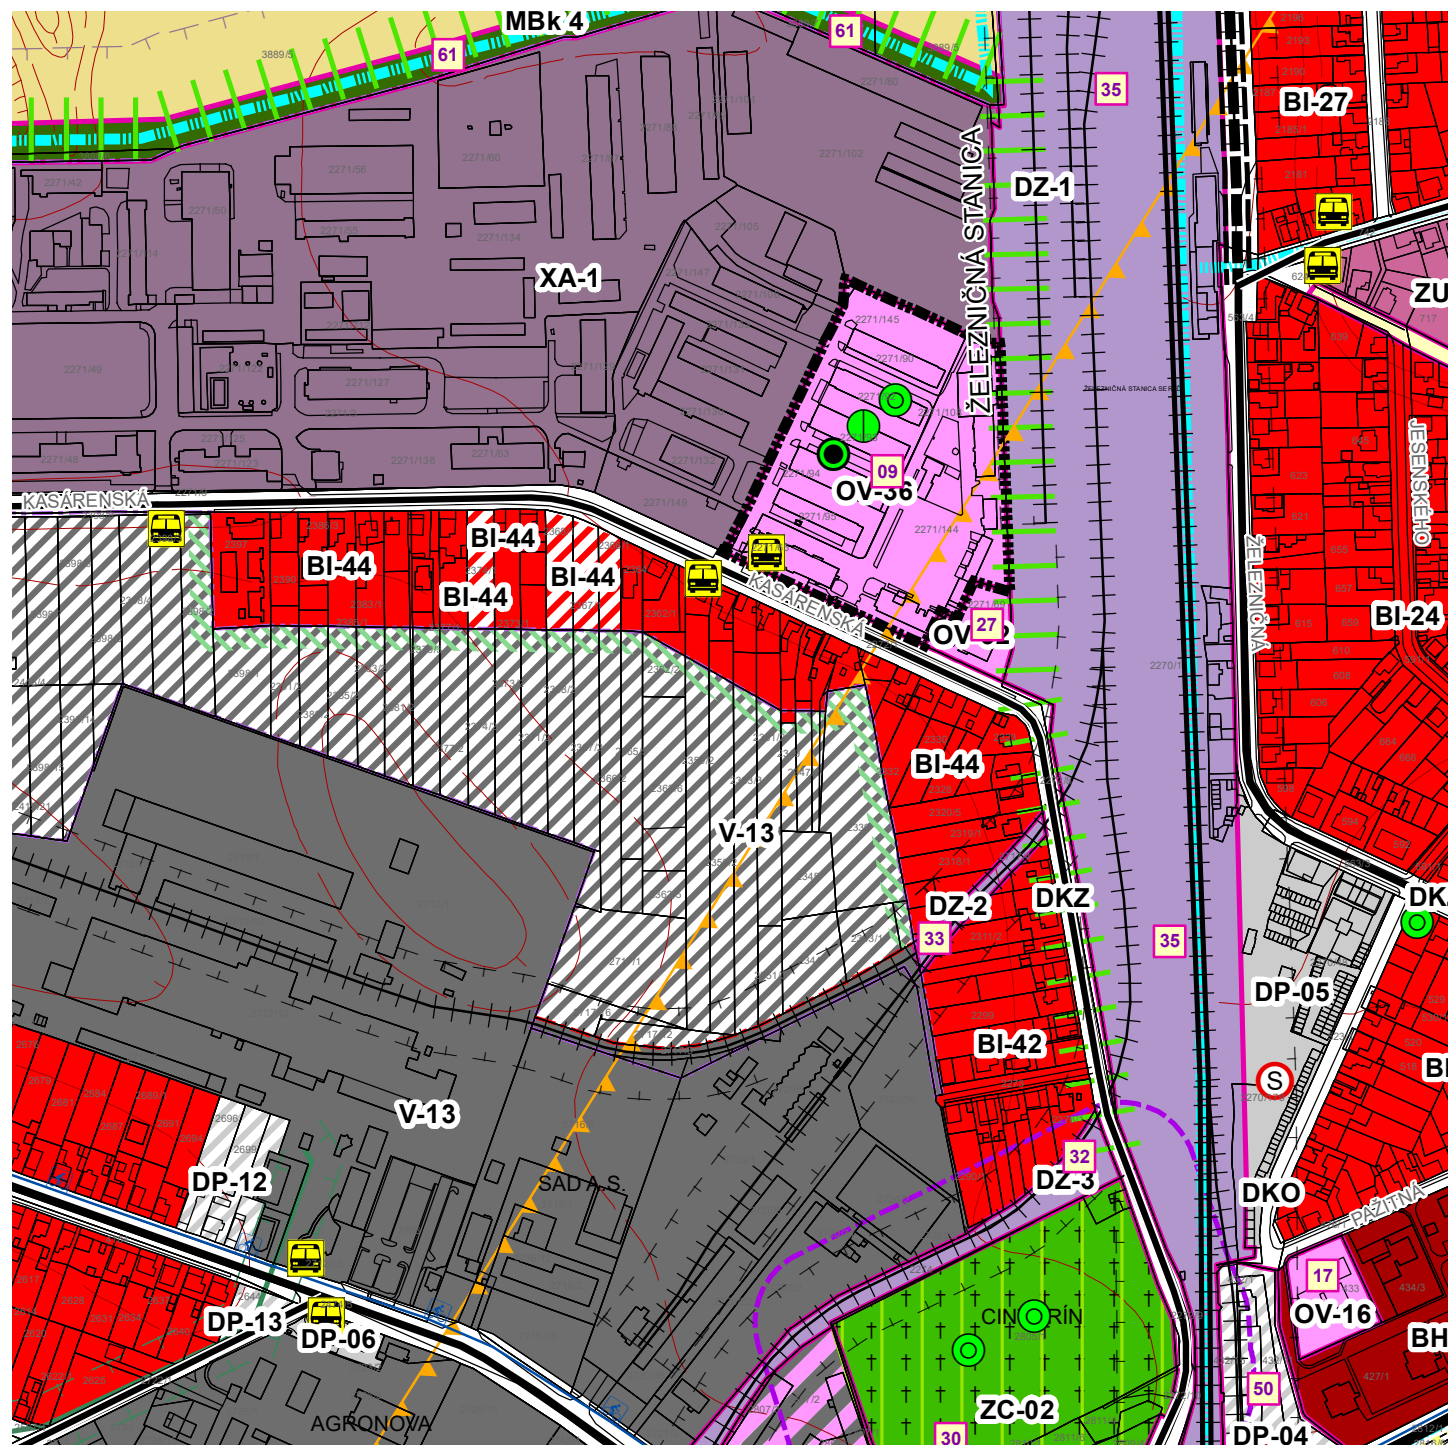

LEGENDA:

STAV	NÁVRH	VÝHLAD	
			hranica zastavaného územia k 1,1,1990
			hranica zastavaného územia
			hranica urbanistických obvodov
			bývanie hromadné
			bývanie individuálne
			občianska vybavenosť
			plochy výroby a skladov
			dopravné plochy
			plochy dopravných zariadení
			plochy občianskej vybavenosti, výroby a skladov
			zeleň cintorínov
			zeleň izolačná vnútroareálová
			potreba ÚPN-Z alebo UŠ
			miestny biokoridor
			Prieskumné úz, N70/07 Ropa, zemný plyn
			hranica VPS
			pásmo hygienickej ochrany
			pamätihodnosť
			skládka odpadu zlikvidovaná
			kód funkčnej plochy
			čísla verejnoprospešných stavieb

LEGENDA:

STAV	NÁVRH	
		komunikácia funkčnej triedy B2
		komunikácia funkčnej triedy B3
		komunikácia funkčnej triedy C2
		dopravné napojenie
		železničná vlečka
		ochranné pásmo železnice
		cyklotrasy
		zastávka SAD
		Prieskumné úz, geoterm vrtu
		hlavné kanalizačné zberače
		hlavné rozvody vody

PODKLAD:

ÚZEMNÝ PLÁN MESTA SEREĎ

VÝKRES: NÁVRH PRIESTOROVÉHO USPORIADANIA A FUNKČNÉHO VYUŽÍVANIA ÚZEMIA V ZNENÍ ZaD č.1-5

1:5 000



3

ÚZEMNÝ PLÁN MESTA SEREĎ - ZMENY A DOPLNKY č.6/2018 - ČISTOPIS




LEGENDA:

STAV NÁVRH VÝHLAD

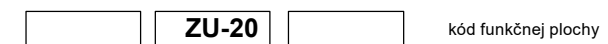
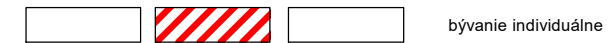


SCHVALOVACIA DOLOŽKA

Zmeny a doplnky č.6/2018 Územného plánu mesta Sereď
schválené uznesením Mestského zastupiteľstva v Sereďi
č. 139/2019 zo dňa 19.06.2019
záväzná časť vyhlásená VZN č. 5/2019

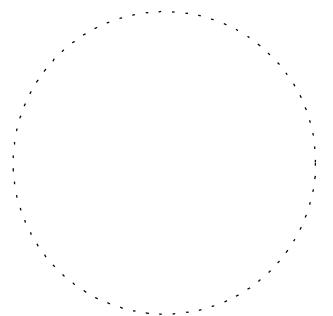

Ing. Martin Tomčányi
primátor mesta Sereď

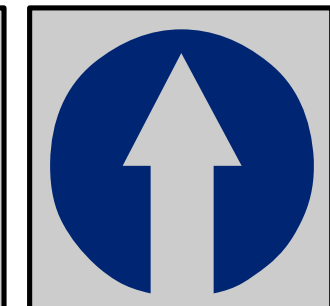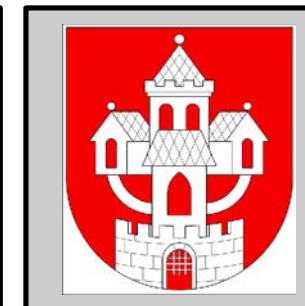


Obstarávateľ: Mesto Sereď, Námestie republiky č.1176/10, 096 01 Sereď
Osoba odborne spôsobilá pre obstaranie ÚPP a ÚPD: Ing. Anna Halabrinová
Spracovateľ: Ing. arch. Ján Kubina
Dátum: jún 2019 č.z. 863/2018

**NÁVRH PRIESTOROVÉHO USPORIADANIA
A FUNKČNÉHO VYUŽÍVANIA ÚZEMIA**

1:5 000

ÚZEMNÝ PLÁN MESTA SEREĎ - ZMENY A DOPLNKY č.6/2018 - ČISTOPIS

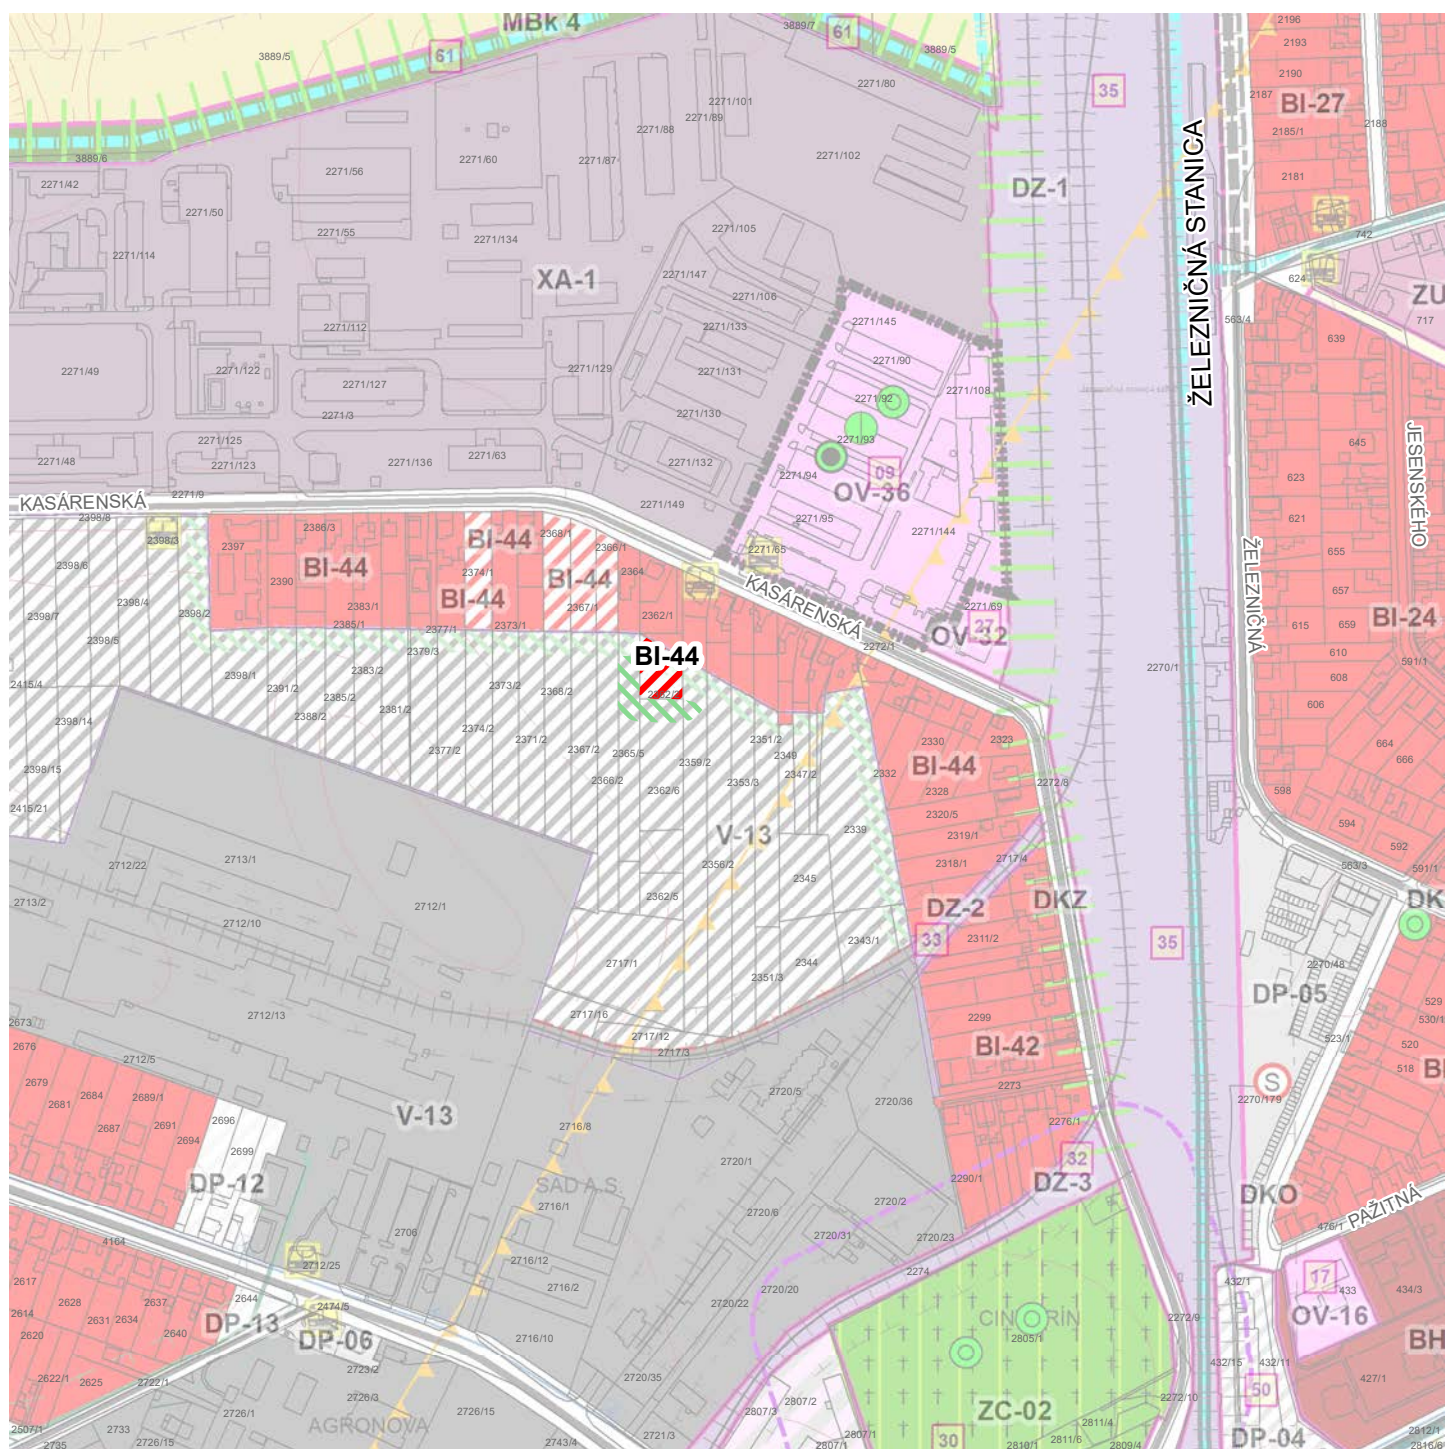

LEGENDA:

STAV	NÁVRH	VÝHLAD





LEGENDA:

STAV	NÁVRH

SCHVAĽOVACIA DOĽOŽKA

Zmeny a doplnky č.6/2018 Územného plánu mesta Sereď schválené uznesením Mestského zastupiteľstva v Sereďi č. 139/2019 zo dňa 19.06.2019
záväzná časť vyhlásená VZN č. 5/2019

Ing. Martin Tomčányi
primátor mesta Sereď

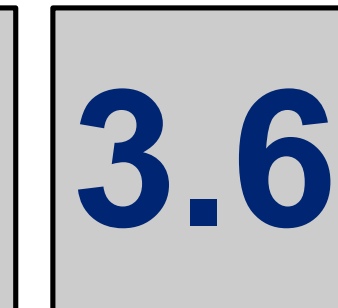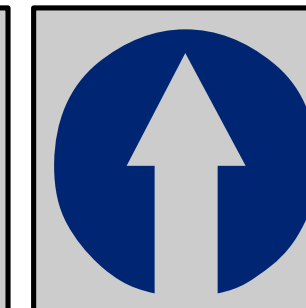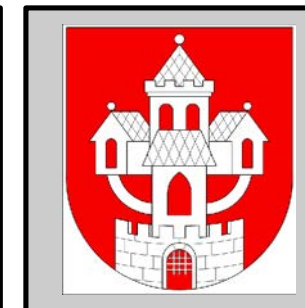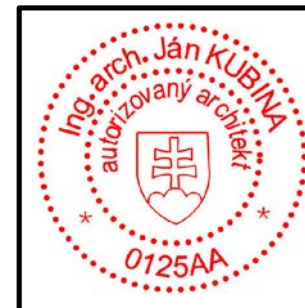

Obstarávateľ: Mesto Sereď, Námestie republiky č.1176/10, 096 01 Sereď
Osoba odborne spôsobilá pre obstaranie ÚPP a ÚPD: Ing. Anna Halabrinová
Spracovateľ: Ing. arch. Ján Kubina
Dátum: jún 2019 č.z. 863/2018

**NÁVRH PRIESTOROVÉHO USPORIADANIA
A FUNKČNÉHO VYUŽÍVANIA ÚZEMIA**

1:5 000