

















ÚZEMNÝ PLÁN MESTA SEREĎ - ZMENY A DOPLNKY č.6/2018 - ČISTOPIS

  

LEGENDA: STAV NÁVRH

  		hranica zastavaného územia k 1.1.1990
		hranica osobitne chránenej BPEJ
		hranica BPEJ
		zábery poľnohospodárskej pôdy
		zábery odsúhlasené v predchádzajúcich ÚPN
		KN orná pôda
		KN záhrada
0018003		číslo a skupina BPEJ
sk.:2		
56		číslo záberu poľnohospodárskej pôdy

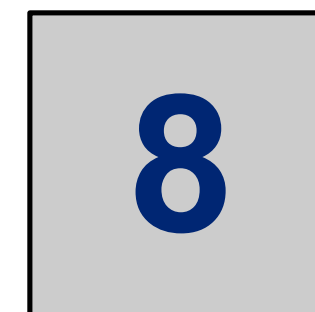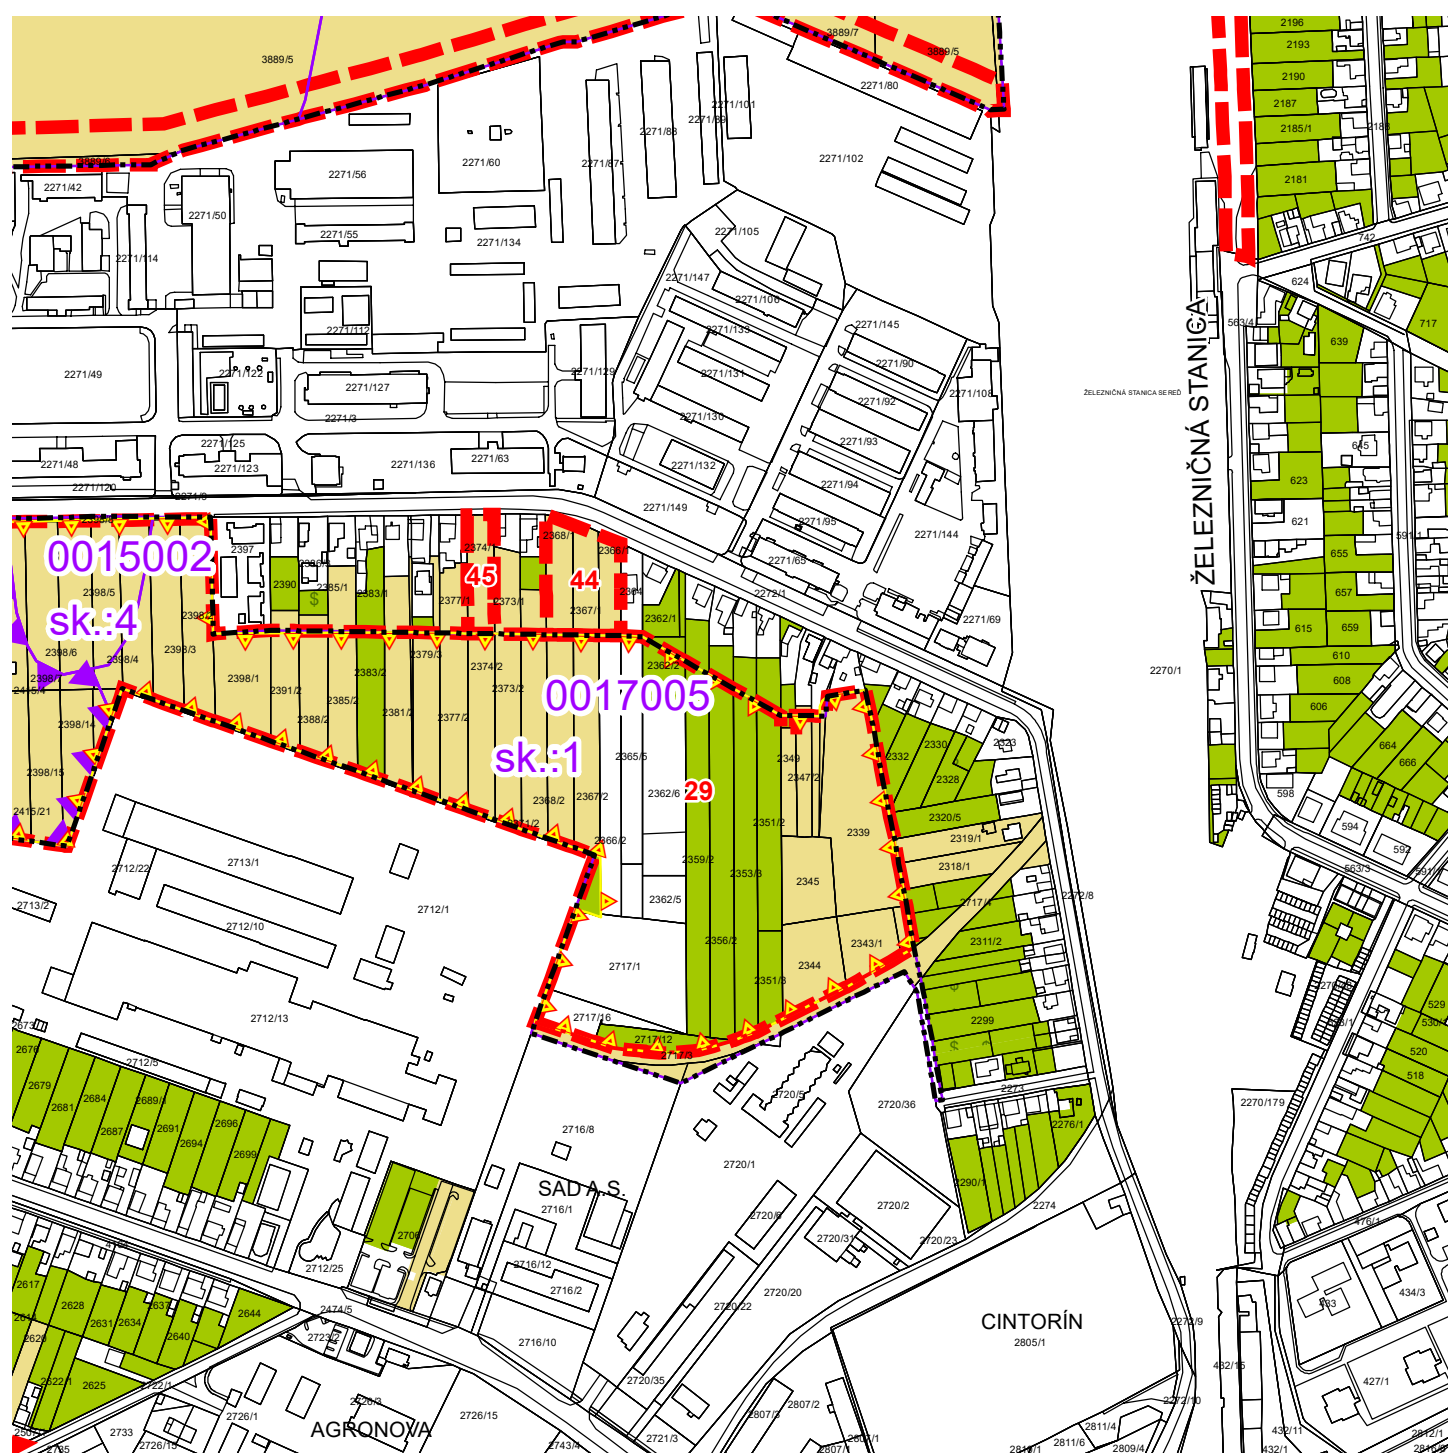

PODKLAD:



ÚZEMNÝ PLÁN MESTA SEREĎ


VÝKRES: VÝKRES VYHODNOTENIA DÔSLEDKOV NAVRHOVANÉHO STAVEBNÉHO ROZVOJA A INÝCH ZÁMEROV NA POĽNOHOSPODÁRSKEJ PÔDE A LESNÝCH POZEMKOCH V ZNENÍ Zač. č. 1-5
1:5 000



LEGENDA: STAV NÁVRH

  zábery poľnohospodárskej pôdy




56
  číslo záberu poľnohospodárskej pôdy
javy zrušené

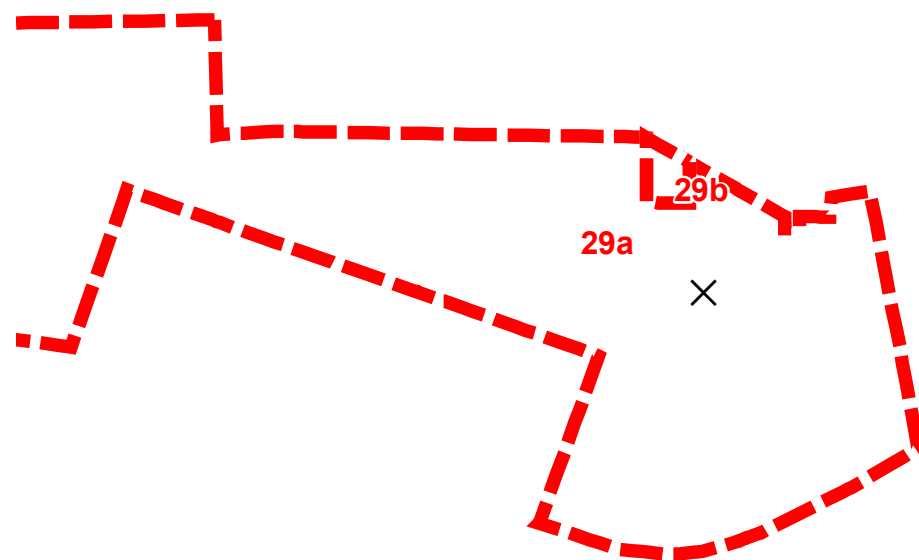

SCHVAĽOVACIA DOLOŽKA

Zmeny a doplnky č.6/2018 Územného plánu mesta Sereď
schválené uznesením Mestského zastupiteľstva v Sereďi
č. 139/2019 zo dňa 19.06.2019
záväzná časť vyhlásená VZN č. 5/2019

Ing. Martin Tomčányi
primátor mesta Sereď

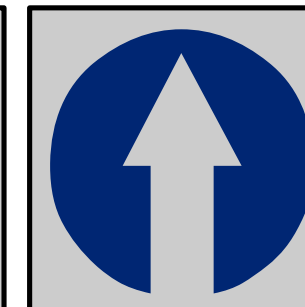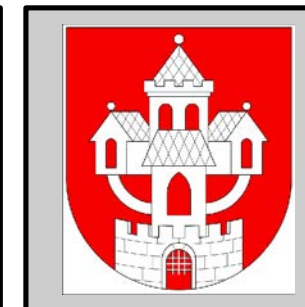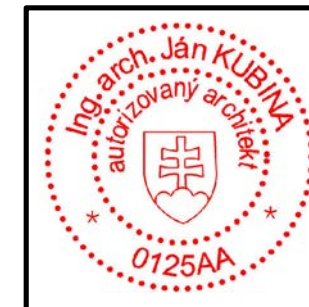

Obstarávateľ: Mesto Sereď, Námestie republiky č.1176/10, 096 01 Sereď
Osoba odborne spôsobilá pre obstaranie ÚPP a ÚPD: Ing. Anna Halabrinová
Spracovateľ: Ing. arch. Ján Kubina
Dátum: jún 2019 č.z. 863/2018

VÝKRES VYHODNOTENIA DÔSLEDKOV NAVRHOVANÉHO
STAVEBNÉHO ROZVOJA A INÝCH ZÁMEROV NA POĽNO-
HOSPODÁRSKEJ PÔDE A LESNÝCH POZEMKOCH


1:5 000

ÚZEMNÝ PLÁN MESTA SEREĎ - ZMENY A DOPLNKY č.6/2018 - ČISTOPIS



LEGENDA:



STAV	NÁVRH	
		hranica zastavaného územia k 1.1.1990
		hranica osobitne chránenej BPEJ
		hranica BPEJ
		zábery poľnohospodárskej pôdy
		zábery odsúhlasené v predchádzajúcich ÚPN
		KN orná pôda
		KN záhrada
0018003		číslo a skupina BPEJ
sk.:2		
56		číslo záberu poľnohospodárskej pôdy
		javy zrušené

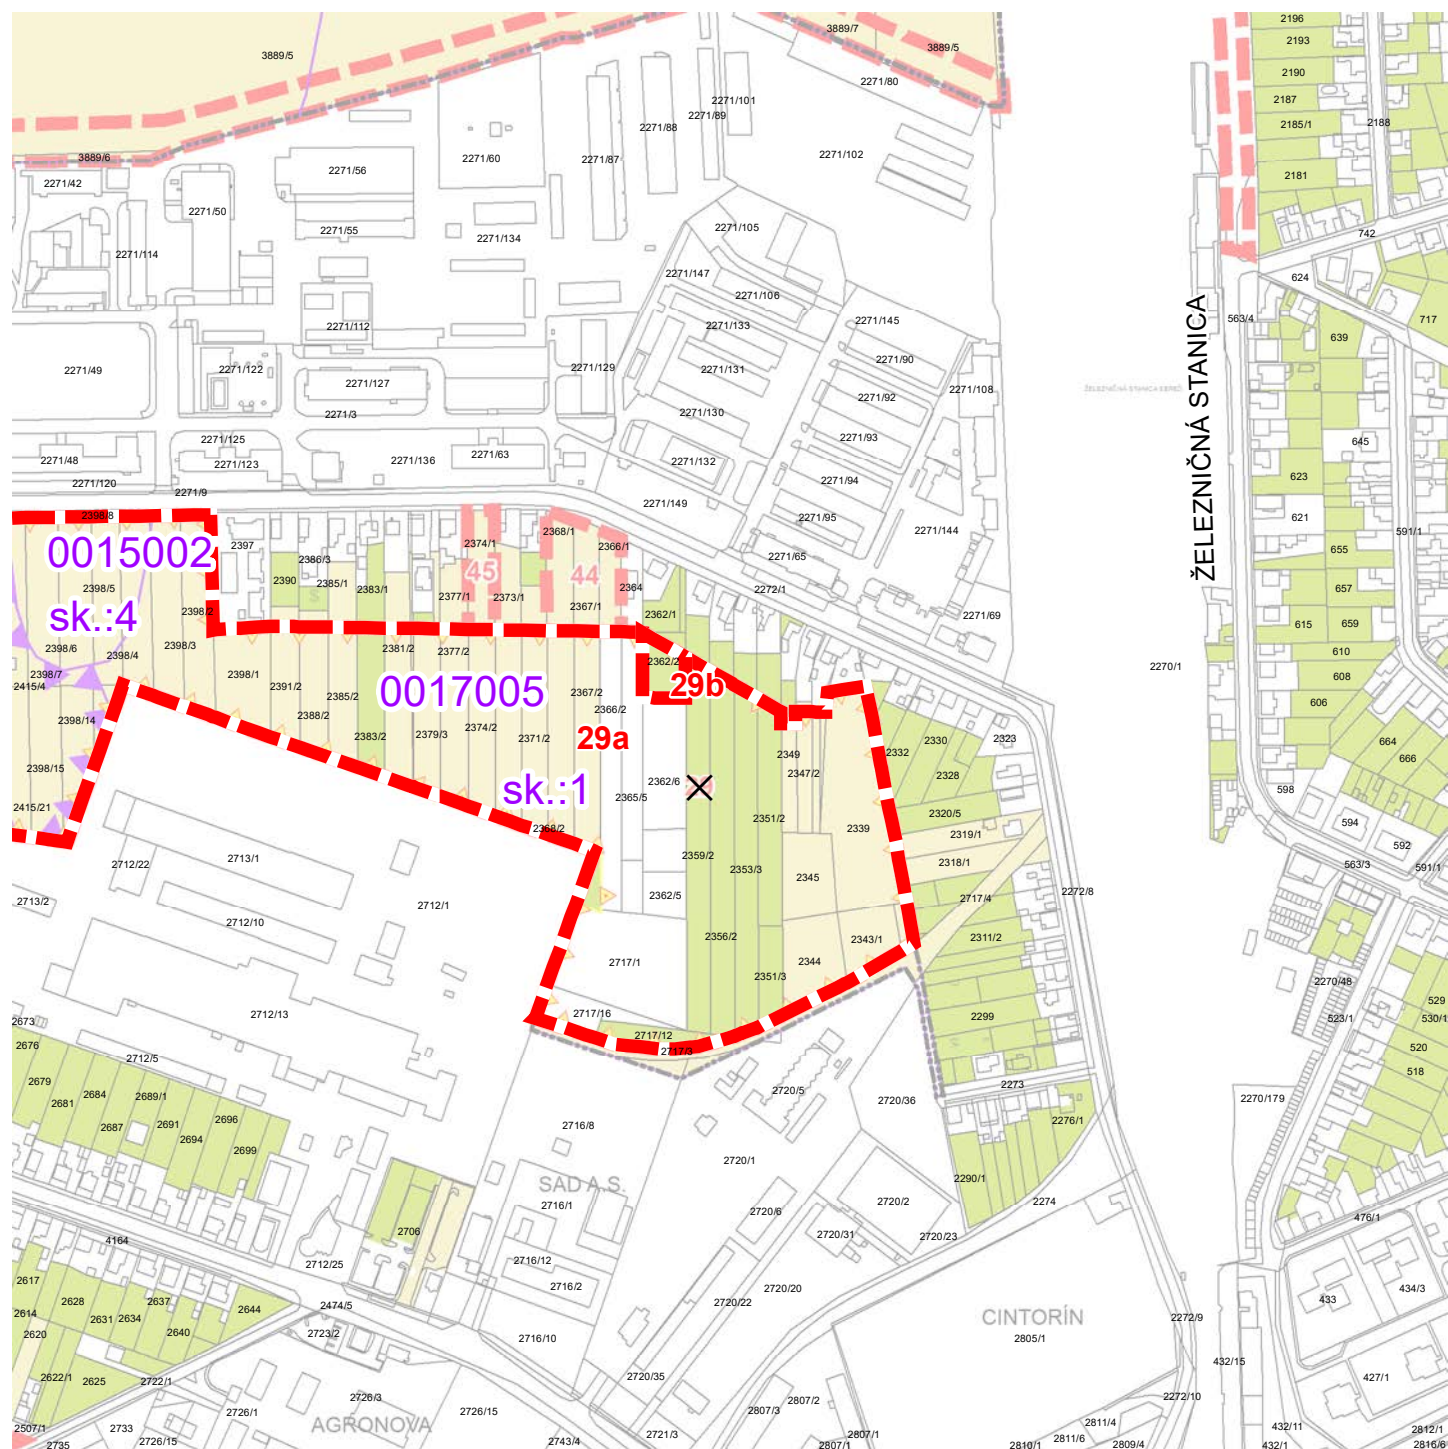

SCHVALOVACIA DOLOŽKA

Zmeny a doplnky č.6/2018 Územného plánu mesta Sereď schválené uznesením Mestského zastupiteľstva v Sereďi č. 139/2019 zo dňa 19.06.2019
záväzná časť vyhlásená VZN č. 5/2019

Ing. Martin Tomčányi
primátor mesta Sereď

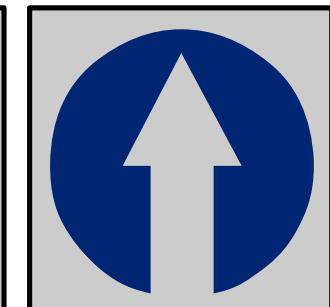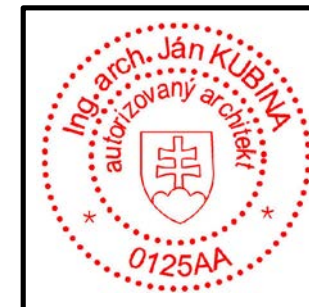

Obstarávateľ: Mesto Sereď, Námestie republiky č.1176/10, 096 01 Sereď
Osoba odborne spôsobilá pre obstaranie ÚPP a ÚPD: Ing. Anna Halabrinová
Spracovateľ: Ing. arch. Ján Kubina
Dátum: jún 2019 č.z. 863/2018

VÝKRES VYHODNOTENIA DÔSLEDKOV NAVRHOVANÉHO STAVEBNÉHO ROZVOJA A INÝCH ZÁMEROV NA POĽNOHOSPODÁRSKEJ PÔDE A LESNÝCH POZEMKOCH

1:5 000