



# IBV TRNAVSKÁ KASARENSKÁ 2

# IBV KASARENSKÁ 1

PLÁNOVANÁ STOKA "F" GRANITÁČNÁ  
 /MPOČINE CZ/CS V UL. TRNAVSKÉJ/  
 PLÁNOVANÝ KOLEKOVÝ VODOVOD PVC DN100  
 /MPOČINE PRI VSTUPE DO KASAREJ/  
 AREÁL KASAREJ

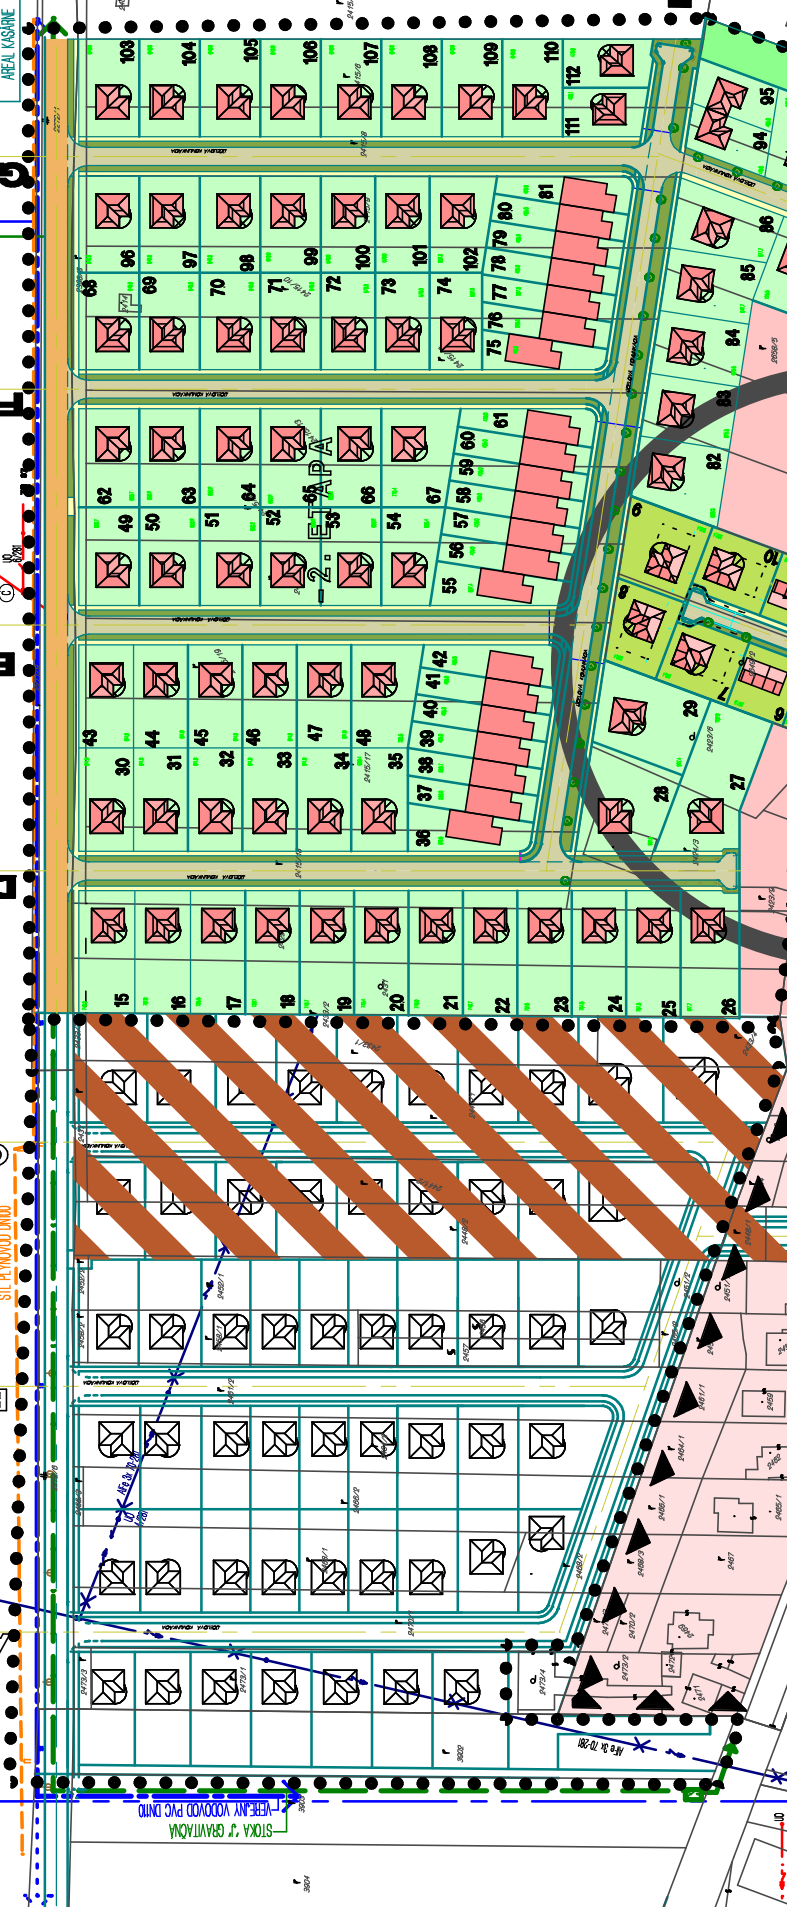

Urbanistická štúdiá schválená uznesením  
 Mestského zastupiteľstva v Seredi  
 č.133/2019 zo dňa 19.06.2019  
 Podpis oprávnenej osoby:  
 Ing. Martin Tomičányi  
 primátor mesta

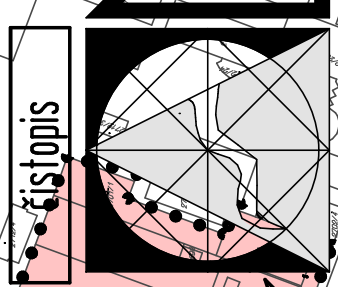

komplexný  
 urbanistický návrh  
 I. B. V. TRNAVSKÉ KASARENE  
 Ing. Oskár Vlna  
 Ing. arch. Krištof Sered'ák

STUPEŇ P.D. URBANISTICKÁ ŠTÚDIA  
 ČZAKAZKY 06/16  
 DÁTUM 06/2019  
 MIERKA 1:2500  
 VÝSTUPIS  
 SERED'

37  
 ČÍSLO VÝKRESU

LEGENDA :

	HRANICA RIEŠENÉHO ÚZEMIA
	HRANICE ČLEBENIA BLOKOV
	EXISTUJÚCE RODINNÉ DOMY
	NAVROVYVANÉ RODINNÉ DOMY
	HRANICE NAVROVYVANÝCH PARCELI
	NAVROVYVANÉ PLOCHY BYVANIA I-BV KASARENSKÁ I, VETVA C, VO VÝSTUPE 2. ETAPA
	NAVROVYVANÉ PLOCHY BYVANIA I-BV TRNAVSKÁ KASARENSKÁ II, 2. ETAPA
	NAVROVYVANÉ PLOCHY BYVANIA I-BV TRNAVSKÁ KASARENSKÁ II, VETVA B, 1. ETAPA
	EXISTUJÚCE PLOCHY BYVANIA I-BV TRNAVSKÁ KASARENSKÁ II.
	NAVROVYVANÉ PLOCHY BL48/IZOLAČNÁ ZELEN I-BV TRNAVSKÁ KASARENSKÁ II, 2. ETAPA
	EXISTUJÚCE PLOCHY BYVANIA BL49/1 I-BV TRNAVSKÁ KASARENSKÁ II.
	EXISTUJÚCE PLOCHY BYVANIA BL49/2 I-BV TRNAVSKÁ KASARENSKÁ II.
	NAVROVYVANÉ PLOCHY BYVANIA BL49/3 I-BV TRNAVSKÁ KASARENSKÁ II, VETVA 1-ETAPA A
	KOMUNIKÁCIE ÚČELOVE VETVA "E-1"
	SPEVNENÉ PLOCHY A CHODNÍKY
	ZELENÝ PÁS