


H

Urbanistická štúdia schvátená uznesením
Mestského zastupiteľstva v Seredi
č. 133/2019 zo dňa 19.06.2019

Podpis oprávnenej osoby:

Ing. Martin Tomčányi
primátor mesta

Čistopis

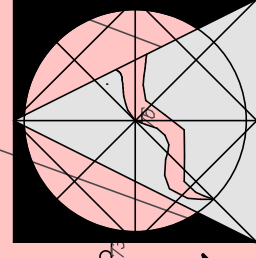


URBANISTICKÁ ŠTÚDIA
STUPEŇ P. J. 031
Č. ZAKAZKY 789/3450.0
DÁTUM 06/16
MIERKA 1:1000
KASARENSKÁ 2 SERED
URBANISTICKÁ ŠTÚDIA
STUPEŇ P. J. 031
Č. ZAKAZKY 789/3450.0
DÁTUM 06/16
MIERKA 1:1000
KASARENSKÁ 2 SERED

Situácia
regulatória
I B V
Stupeň dokumentácie: URBANISTICKÁ ŠTÚDIA
investor: ing. Oskar Malatinský

TRNAVSKÁ
KASARENSKÁ 2 SERED

INDEX ZAST= 0,40
INDEX ZEL = 0,40
PODLAŽNOSŤ= 2NP

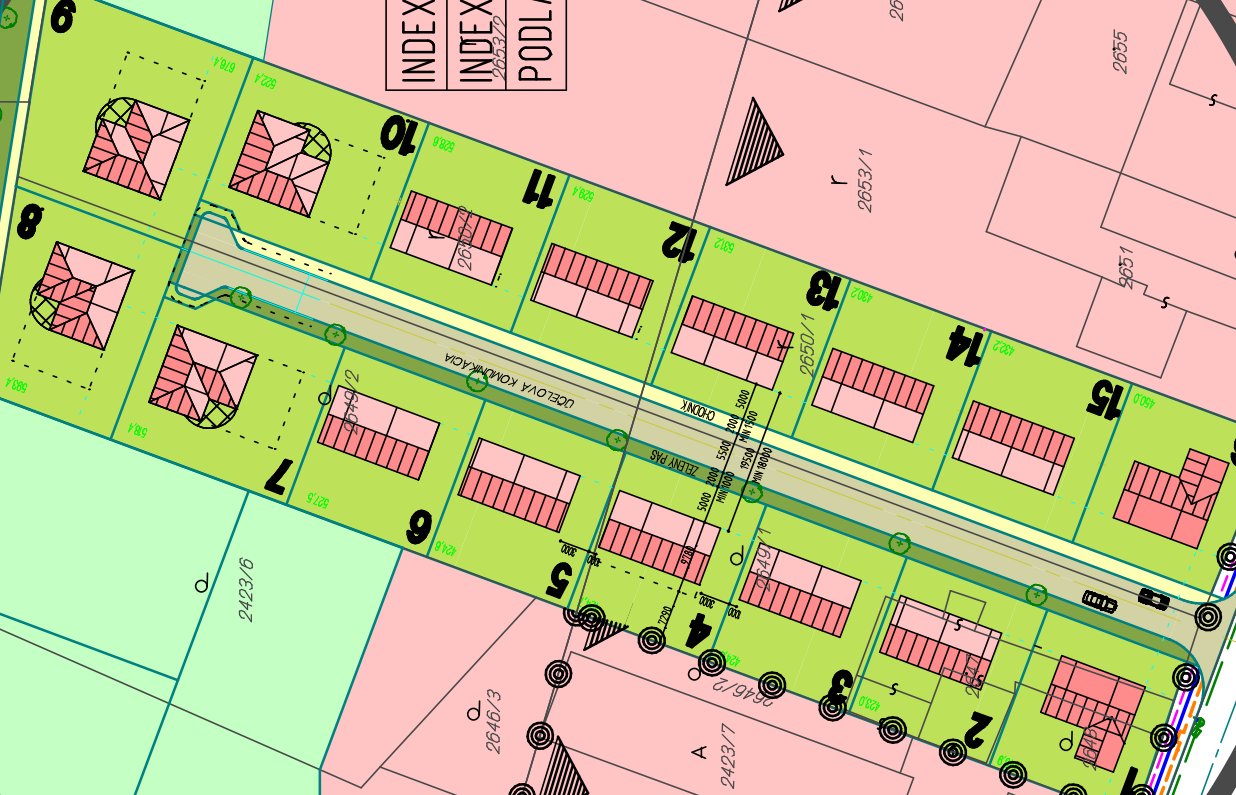

ETAPA 1

57