


A1

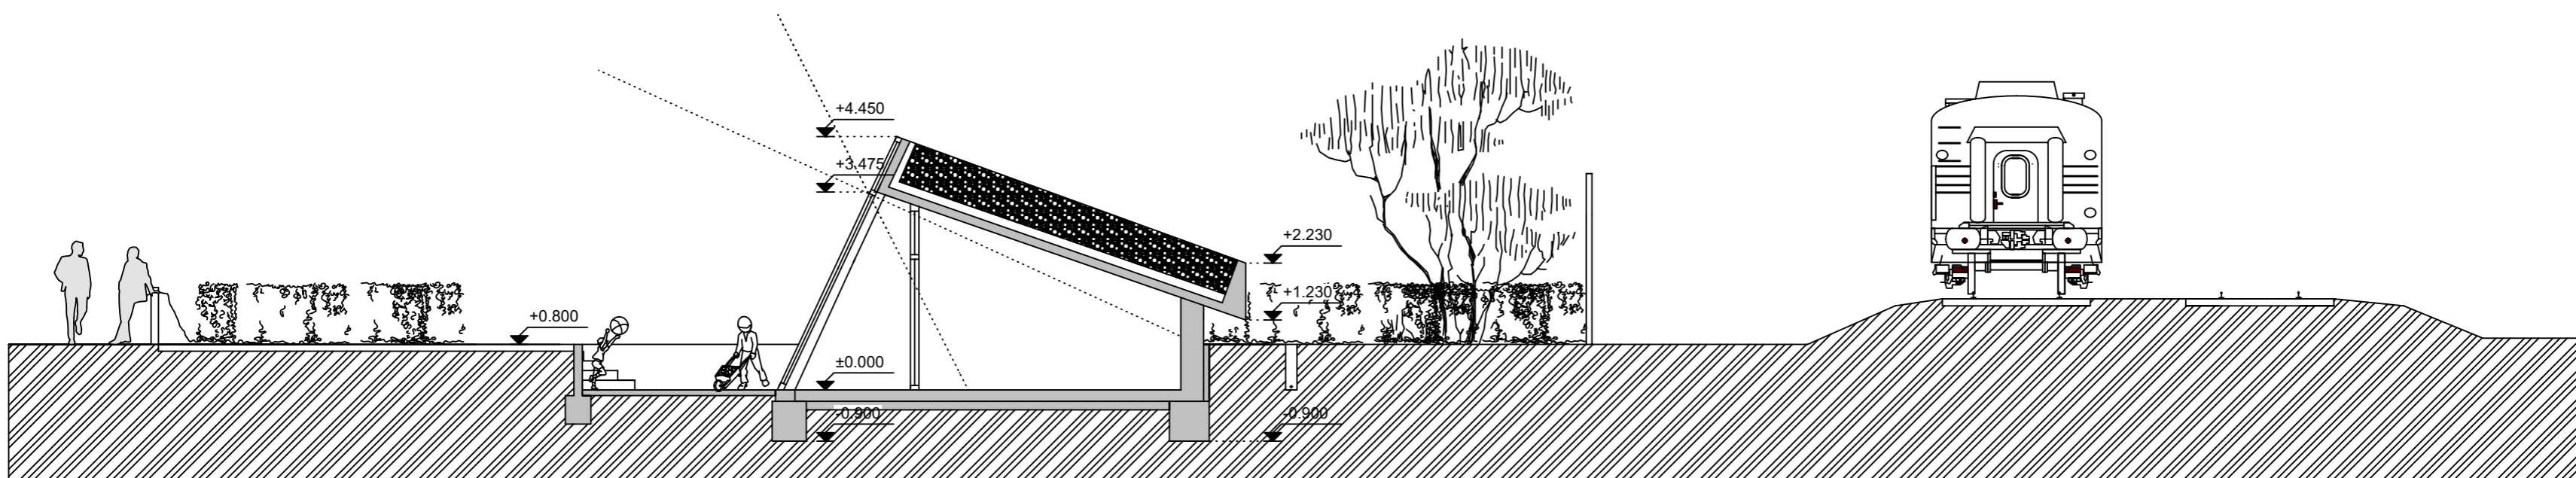

A2

UMIESTNENIE RADOVÝCH OBYTNÝCH STAVIEB PRI ŽELEZNICI

Investor : Mgr. M. Lebedík, Proj. : Ing. arch. Ľ. Nešťák - Linex
 Sereď, k.ú. Horný Čepeň, km 14,977 -15,107. M 1:100, 03 2018