


# ÚZEMNÝ PLÁN MESTA SEREĎ - ZMENY A DOPLNKY č.6/2018 - NÁVRH

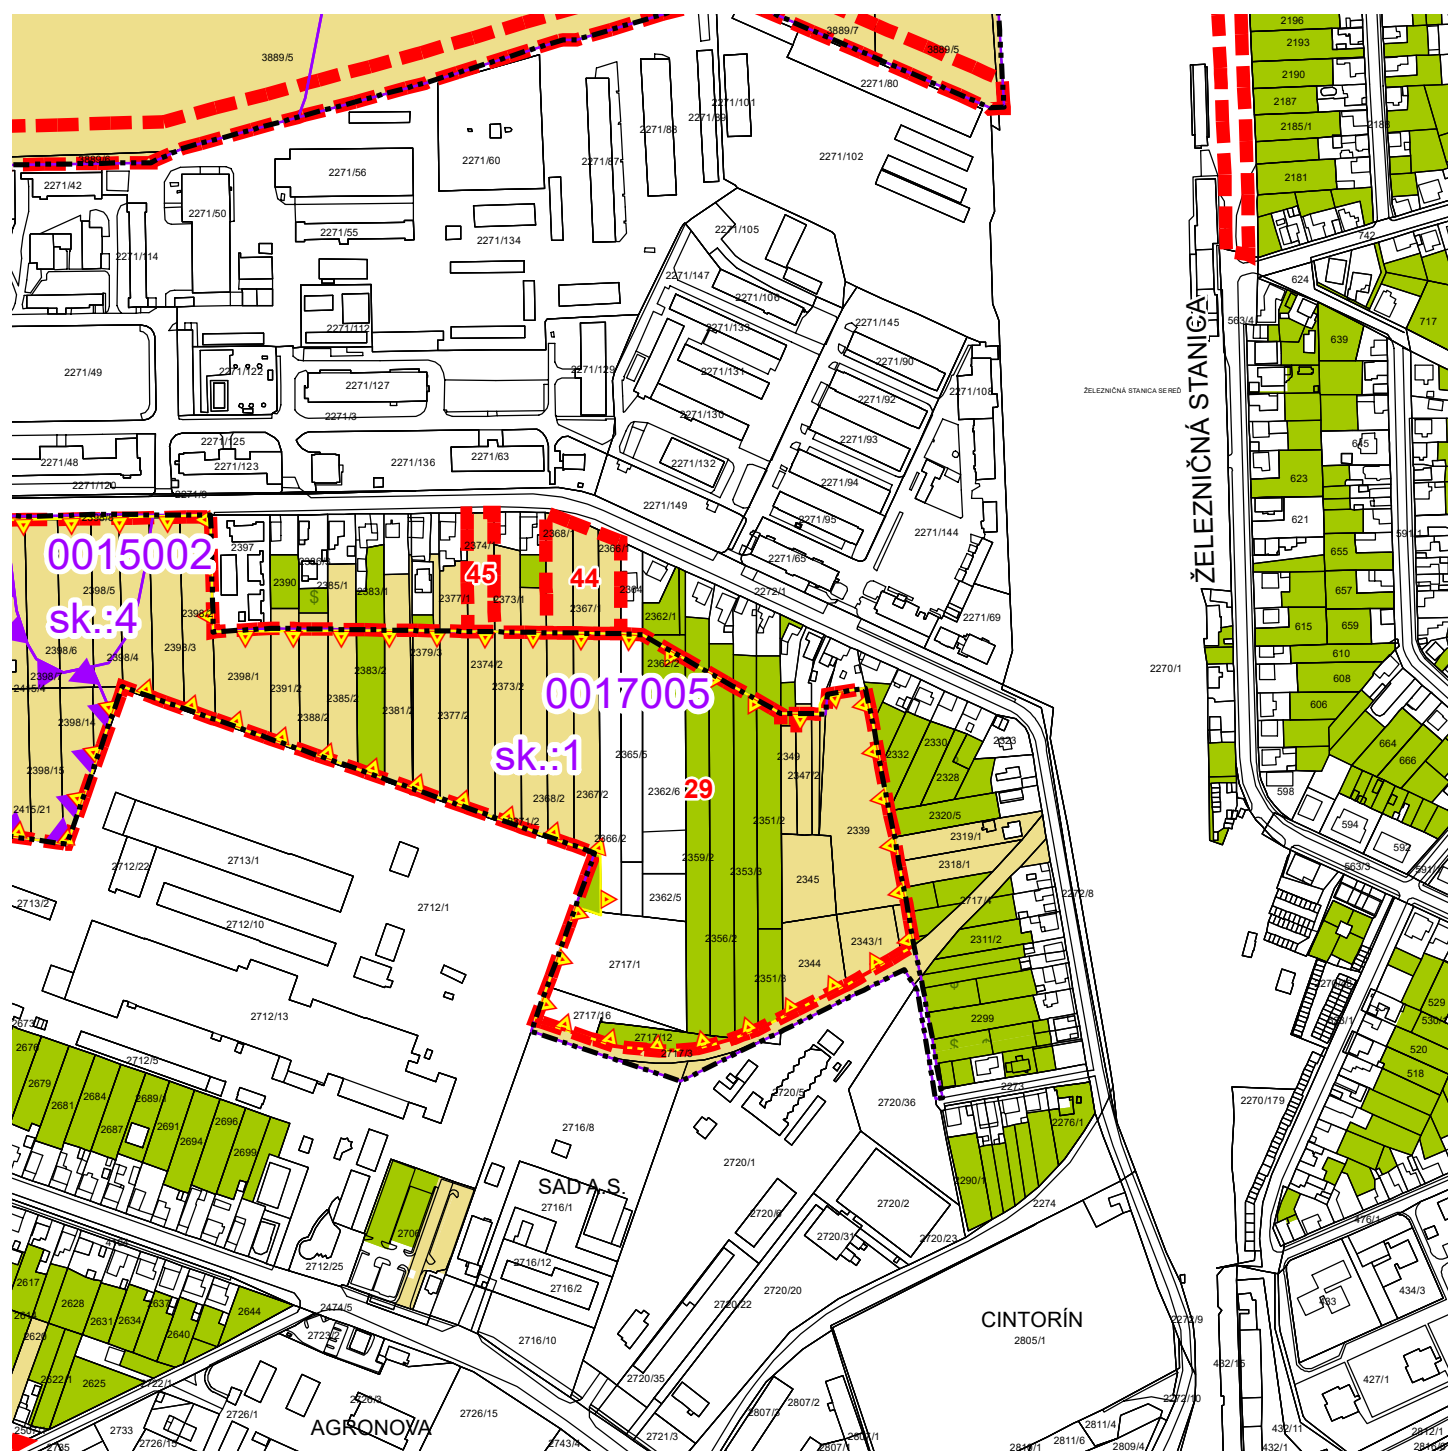

## LEGENDA: STAV NÁVRH

		hranica zastavaného územia k 1.1.1990
		hranica osobitne chránenej BPEJ
		hranica BPEJ
		zábery poľnohospodárskej pôdy
		zábery odsúhlasené v predchádzajúcich ÚPN
		KN orná pôda
		KN záhrada
<b>0018003</b>		číslo a skupina BPEJ
<b>sk.:2</b>		
<b>56</b>		číslo záberu poľnohospodárskej pôdy



## PODKLAD:



### ÚZEMNÝ PLÁN MESTA SEREĎ


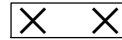
VÝKRES: VÝKRES VYHODNOTENIA DÔSLEDKOV NAVRHOVANÉHO STAVEBNÉHO ROZVOJA A INÝCH ZÁMEROV NA POĽNOHOSPODÁRSKEJ PÔDE A LESNÝCH POZEMKOV V ZNENÍ Zád č.1-5  
1:5 000



# ÚZEMNÝ PLÁN MESTA SEREĎ - ZMENY A DOPLNKY č.6/2018 - NÁVRH



## LEGENDA: STAV NÁVRH

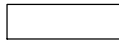  zábery poľnohospodárskej pôdy

**56**  
  číslo záberu poľnohospodárskej pôdy  
javy zrušené

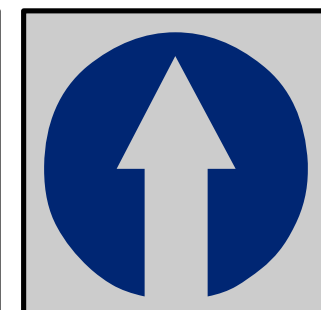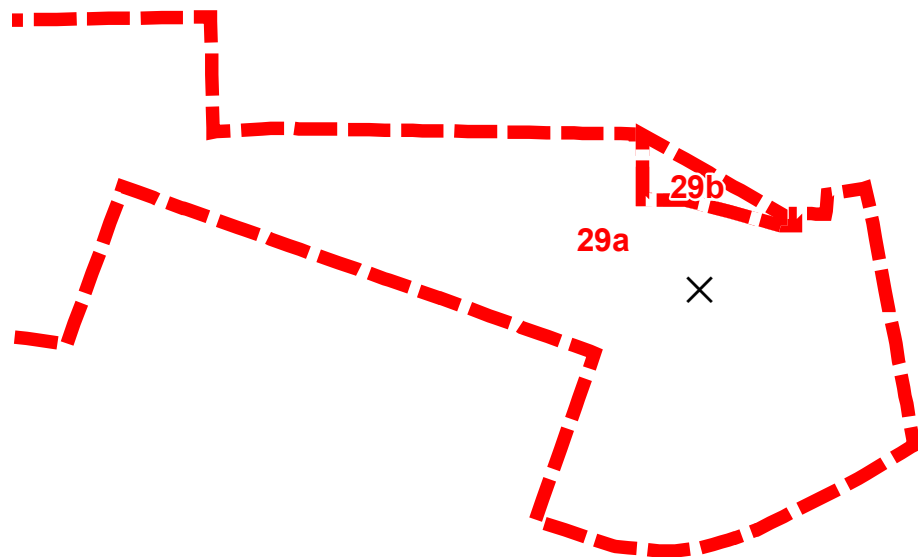

Obstarávateľ: Mesto Sereď, Námestie republiky č.1176/10, 096 01 Sereď  
Osoba odborne spôsobilá pre obstaranie ÚPP a ÚPD: Ing. Anna Halabrinová  
Spracovateľ: Ing. arch. Ján Kubina  
Dátum: december 2018 č.z. 863/2018

VÝKRES VYHODNOTENIA DÔSLEDKOV NAVRHOVANÉHO  
STAVEBNÉHO ROZVOJA A INÝCH ZÁMEROV NA POĽNO-  
HOSPODÁRSKEJ PÔDE A LESNÝCH POZEMKOCH

1:5 000



# ÚZEMNÝ PLÁN MESTA SEREĎ - ZMENY A DOPLNKY č.6/2018 - NÁVRH



## LEGENDA:

STAV NÁVRH

		hranica zastavaného územia k 1.1.1990
		hranica osobitne chránenej BPEJ
		hranica BPEJ
		zábery poľnohospodárskej pôdy
		zábery odsúhlasené v predchádzajúcich ÚPN
		KN orná pôda
		KN záhrada
<b>0018003</b>		číslo a skupina BPEJ
<b>sk.:2</b>		
<b>56</b>		číslo záberu poľnohospodárskej pôdy
		javy zrušené

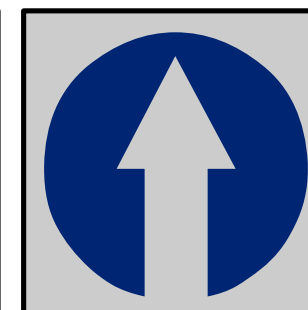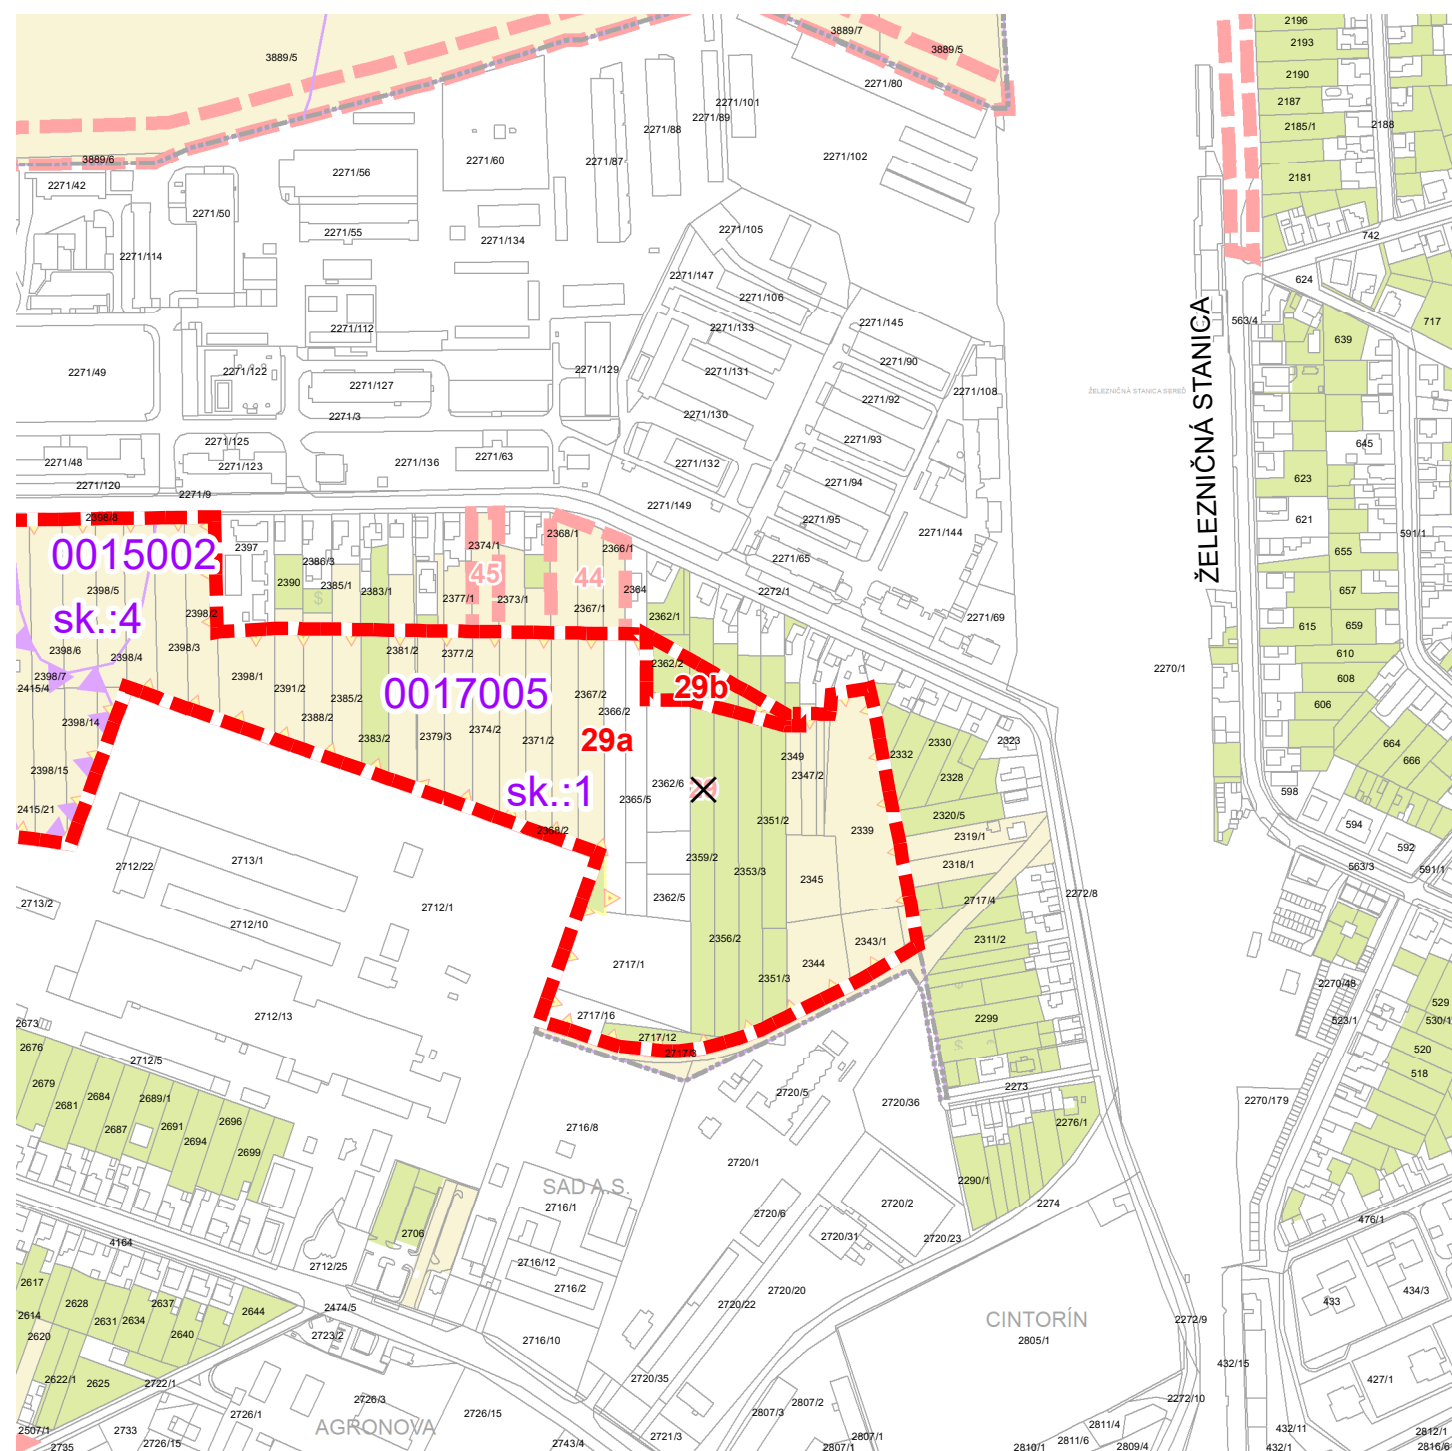

Obstarávateľ: Mesto Sereď, Námestie republiky č.1176/10, 096 01 Sereď  
 Osoba odborne spôsobilá pre obstaranie ÚPP a ÚPD: Ing. Anna Halabrinová  
 Spracovateľ: Ing. arch. Ján Kubina  
 Dátum: december 2018 č.z. 863/2018

VÝKRES VYHODNOTENIA DÔSLEDKOV NAVRHOVANÉHO  
 STAVEBNÉHO ROZVOJA A INÝCH ZÁMEROV NA POĽNO-  
 HOSPODÁRSKEJ PÔDE A LESNÝCH POZEMKOCH

1:5 000