



ÚZEMNÝ PLÁN MESTA SEREĎ - ZMENY A DOPLNKY č.1/2016 - ČISTOPIS

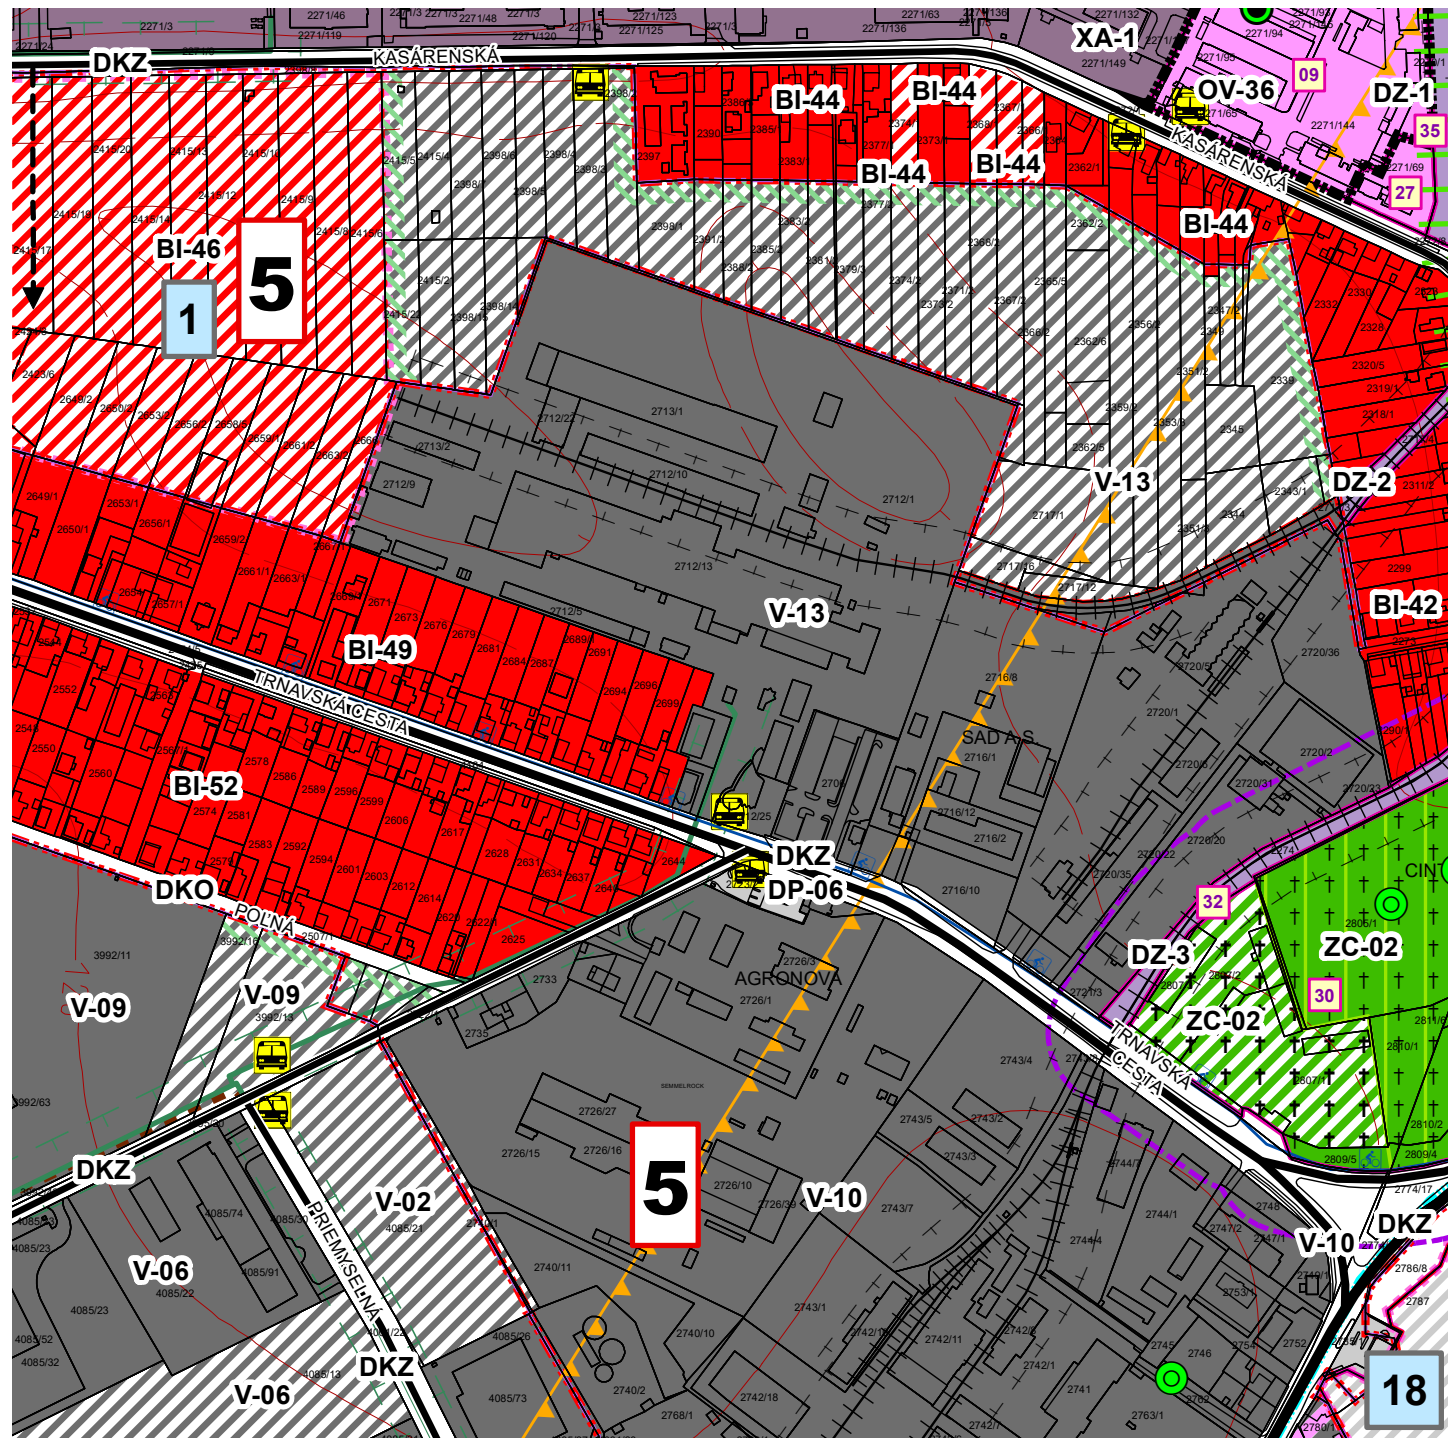

LEGENDA:

STAV	NÁVRH	VÝHLAD	
			hranica zastavaného územia k 1.1.1990
			hranica zastavaného územia
			bývanie individuálne
			občianska vybavenosť
			plochy výroby a skladov
			dopravné plochy
			plochy dopravných zariadení
			vojenský areál
			zeleň cintorínov
			zeleň izolačná vnútroareálová
			potreba ÚPN-Z alebo UŠ
			miestny biokoridor
			Prieskumné úz, N70/07 Ropa, zemný plyn
			hranica VPS
			pásma hygienickej ochrany
			pamätihodnosť
			skládka odpadu zlikvidovaná
			čísla urbanistických obvodov
			číslo zóny s potrebou vypracovania ÚPN-Z, alebo UŠ
			kód funkčnej plochy
			čísla verejnoprospešných stavieb
			komunikácia funkčnej triedy B2
			komunikácia funkčnej triedy B3
			komunikácia funkčnej triedy C2
			dopravné napojenie
			železničná vlečka
			ochranné pásmo železnice
			cyklotrasy
			zastávka SAD
			VTL
			ochranné pásmo VTL
			hlavné kanalizačné zberače

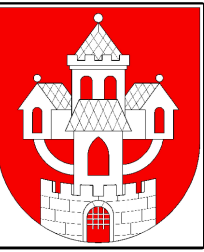

PODKLAD:

ÚZEMNÝ PLÁN MESTA SEREĎ

VÝKRES: NÁVRH PRIESTOROVÉHO USPORIADANIA A FUNKČNEHO VYUŽÍVANIA ÚZEMIA

1:5 000