



# ÚZEMNÝ PLÁN MESTA SEREĎ - ZMENY A DOPLNKY č.2/2016 - ČISTOPIS

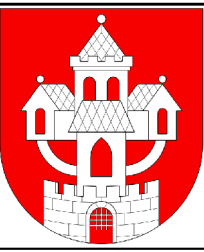

## LEGENDA:

STAV	NÁVRH	VÝHLAD	
			hranica zastavaného územia
			hranica urbanistických obvodov
			plochy výroby a skladov
			plochy poľnohospodárskej krajiny
	BH-33		kód funkčnej plochy /V - výroba a sklady, PK - poľnohospodárska krajina/
			komunikácia funkčnej triedy C2
			dopravné napojenie
			cyklotrasy
			hlavné kanalizačné zberače
			vedenie VVN 110 kV
			ochranné pásmo vedení el. energie
			javy na zrušenie

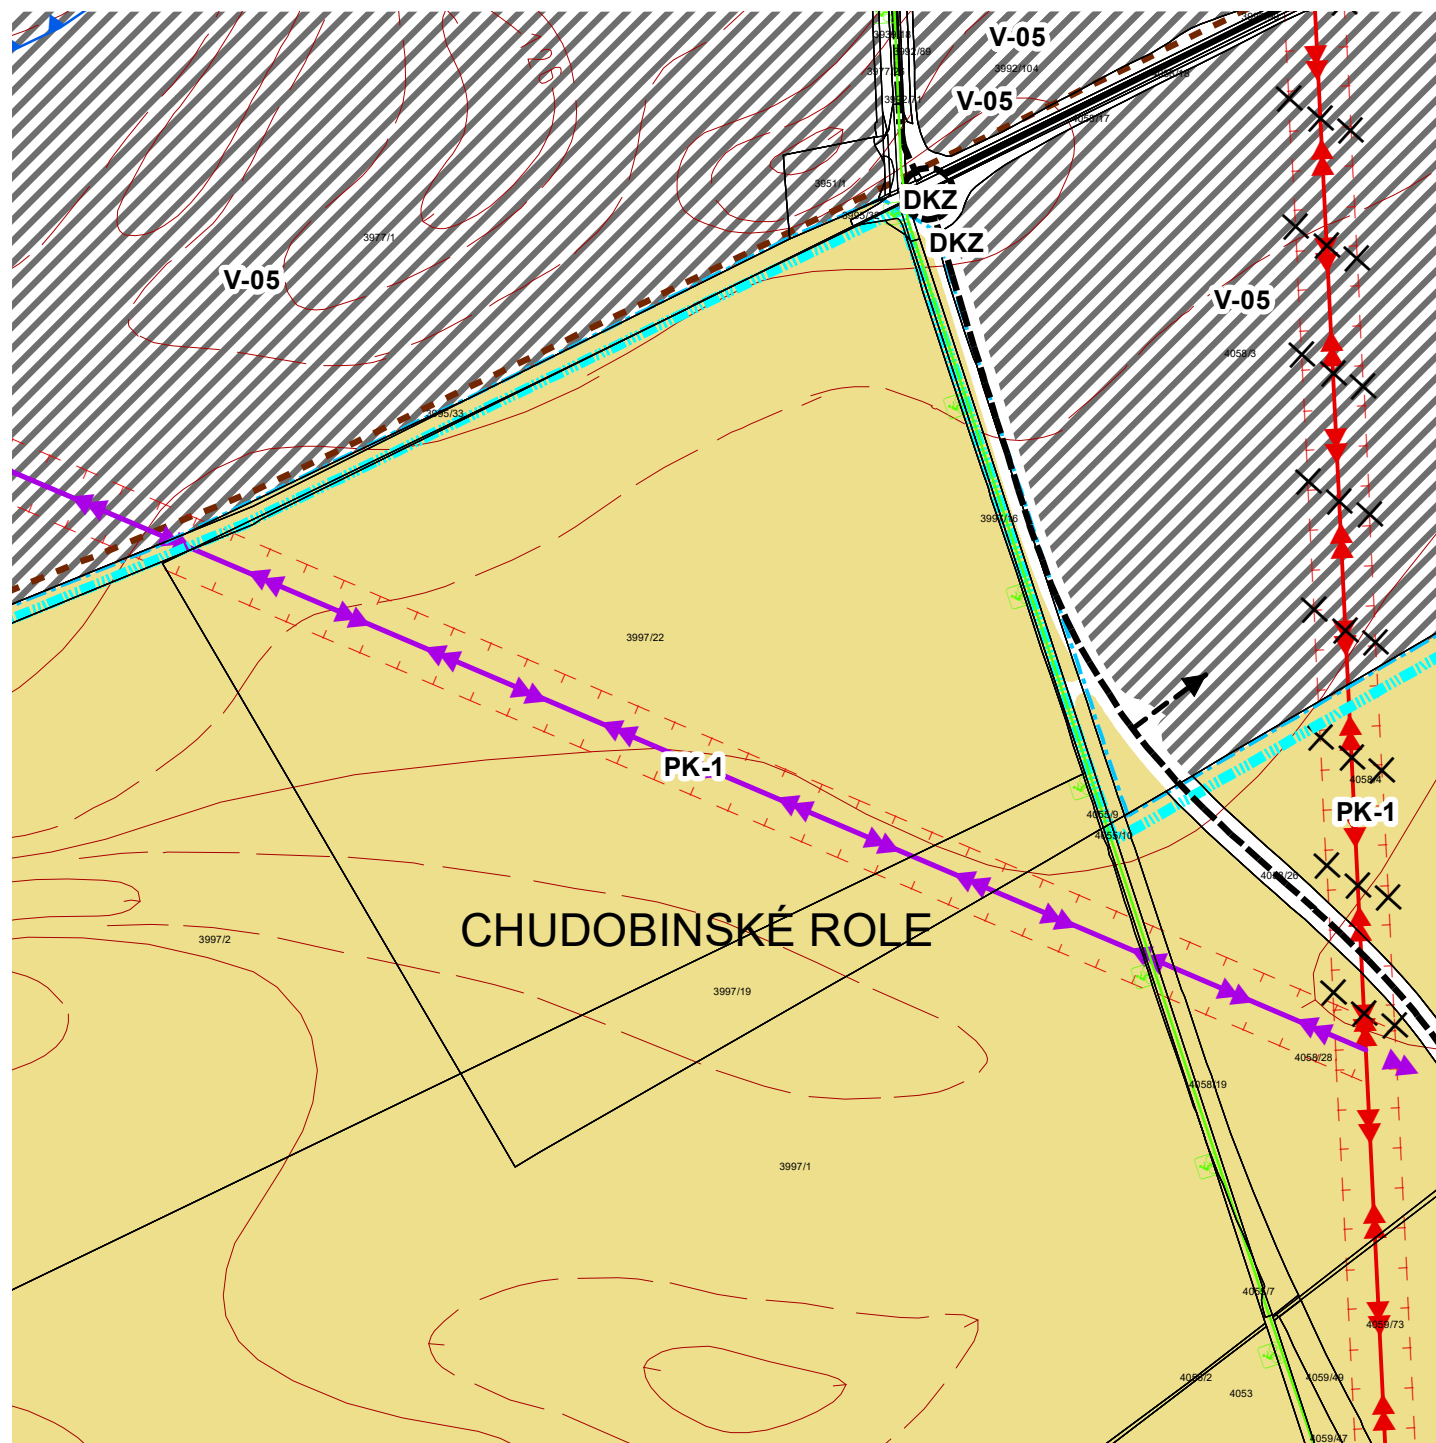

3

## PODKLAD:

ÚZEMNÝ PLÁN MESTA SEREĎ

VÝKRES: NÁVRH PRIESTOROVÉHO USPORIADANIA A FUNKČNÉHO VYUŽÍVANIA ÚZEMIA

1:5 000