
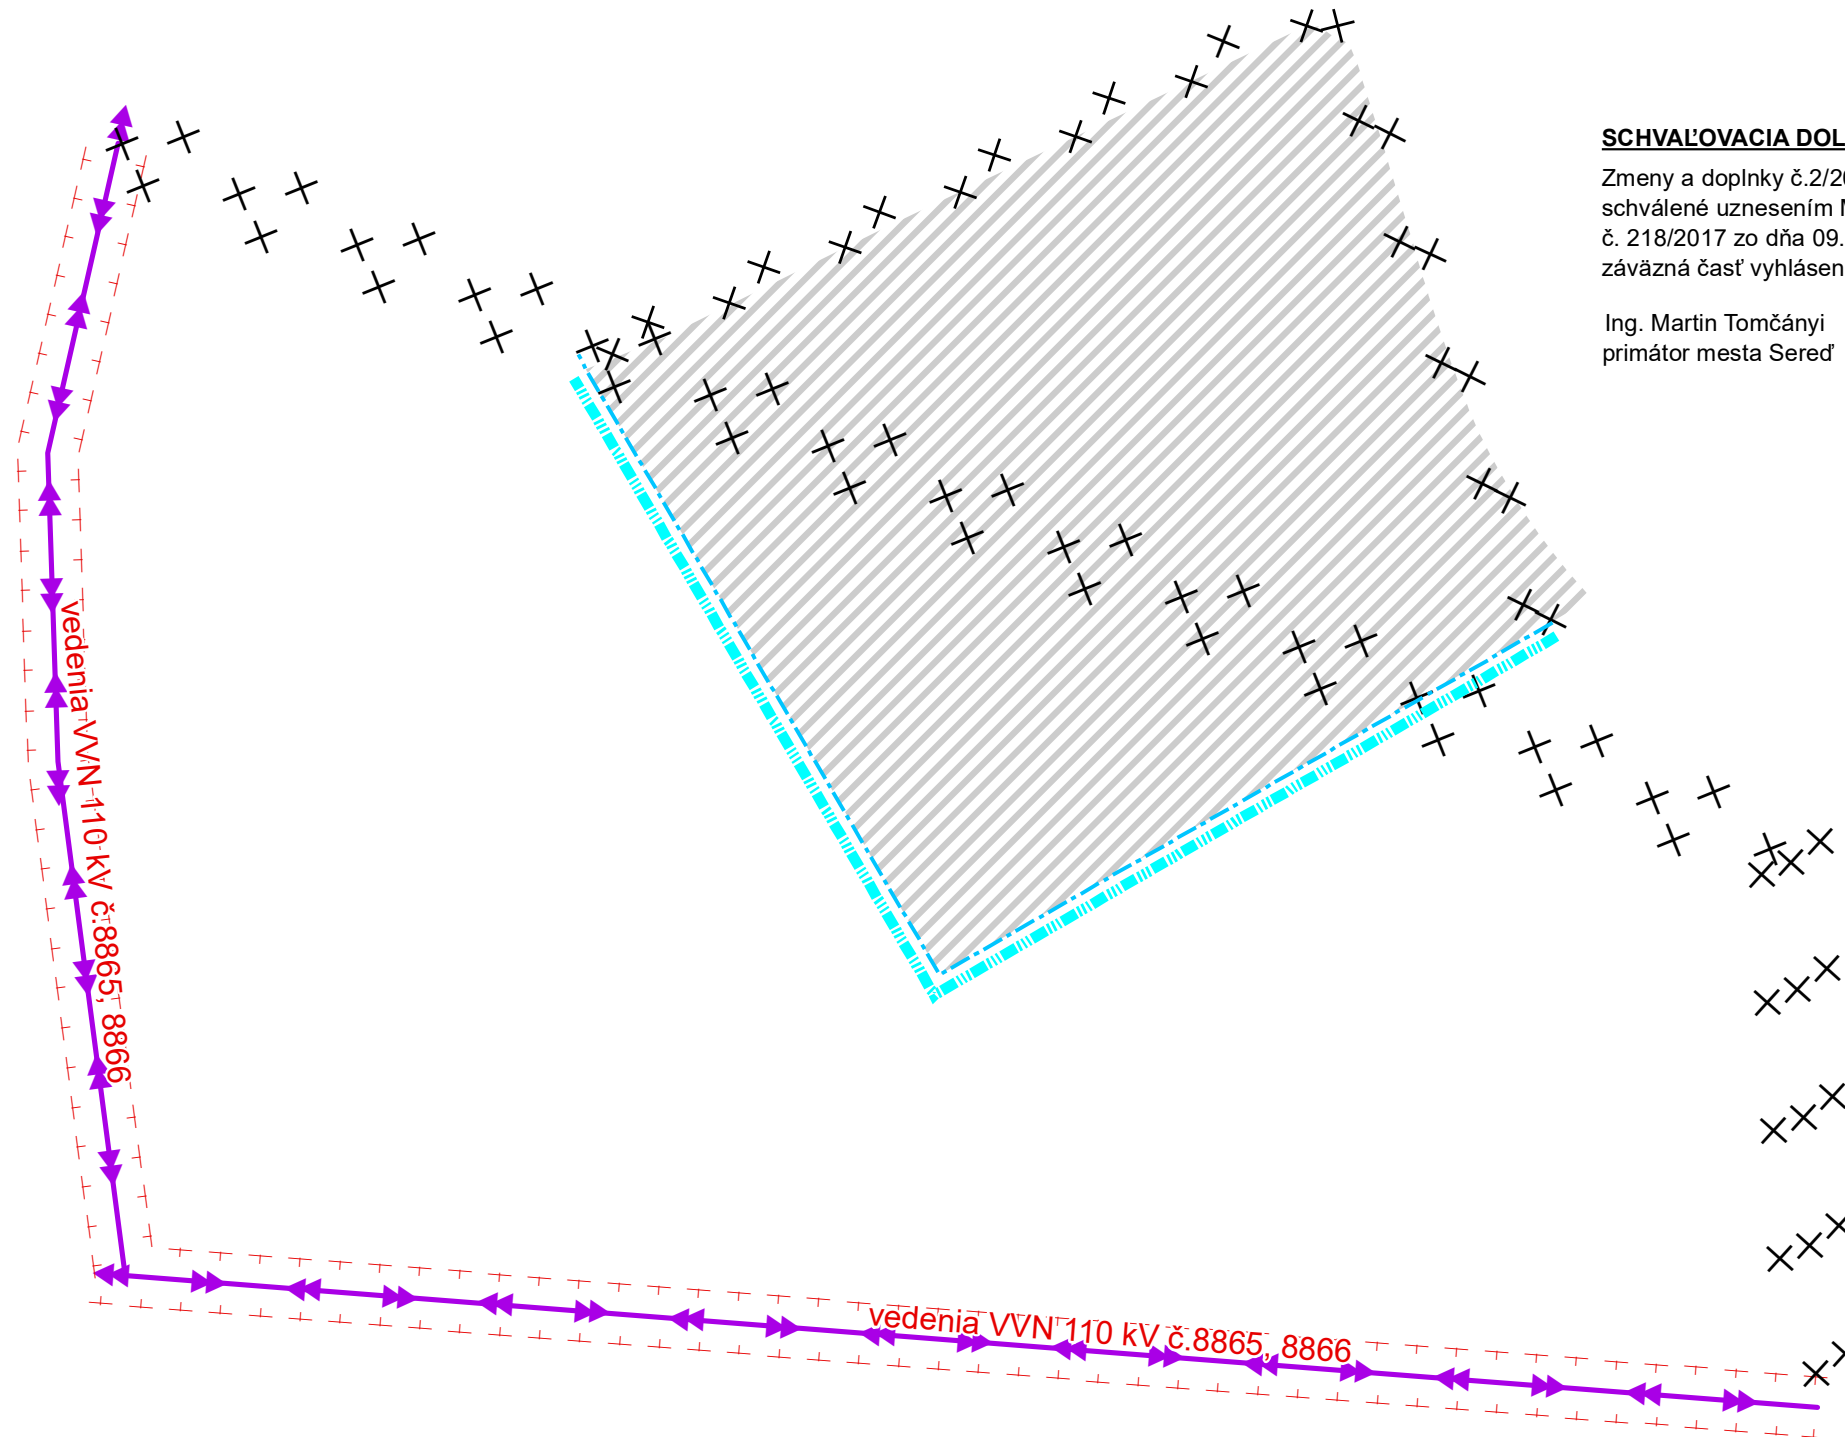




# ÚZEMNÝ PLÁN MESTA SEREĎ - ZMENY A DOPLNKY Č.2/2016 - ČISTOPIS

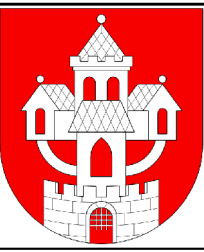

## SCHVAĽOVACIA DOLOŽKA

Zmeny a doplnky č.2/2016 Územného plánu mesta Sereď  
schválené uznesením Mestského zastupiteľstva v Sereďi  
č. 218/2017 zo dňa 09.11.2017  
záväzná časť vyhlásená VZN č. 5/2017

Ing. Martin Tomčányi  
primátor mesta Sereď

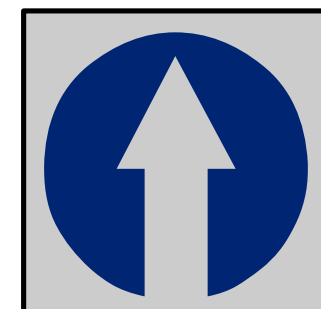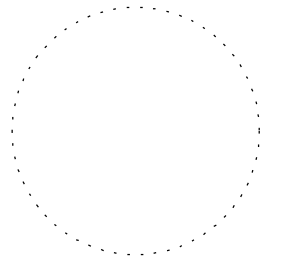

## LEGENDA:

STAV	NÁVRH	
		hranica zastavaného územia
		hranica urbanistických obvodov
		zastavané plochy
		vedenie VVN 110 kV
		ochranné pásmo vedení el. energie
		javy na zrušenie

Obstarávateľ: Mesto Sereď, Námestie republiky č.1176/10, 096 01 Sereď  
Osoba odborne spôsobilá pre obstaranie ÚPP a ÚPD: Ing. Anna Halabrinová  
Spracovateľ: Ing. arch. Ján Kubina  
Dátum: november 2017 č.z. 804/2016

**VÝKRES RIEŠENIA VEREJNÉHO TECHNICKÉHO  
VYBAVENIA - ENERGETIKA**

1:5 000