



ÚZEMNÝ PLÁN MESTA SEREĎ - ZMENY A DOPLNKY č.2/2016 - ČISTOPIS

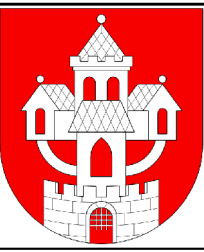

LEGENDA: STAV NÁVRH

		hranica zastavaného územia
		hranica osobitne chránenej BPEJ
		hranica BPEJ
		zábery poľnohospodárskej pôdy
		KN orná pôda
		KN ttp
0018003		číslo a skupina BPEJ
sk.:2		
56		číslo záberu poľnohospodárskej pôdy

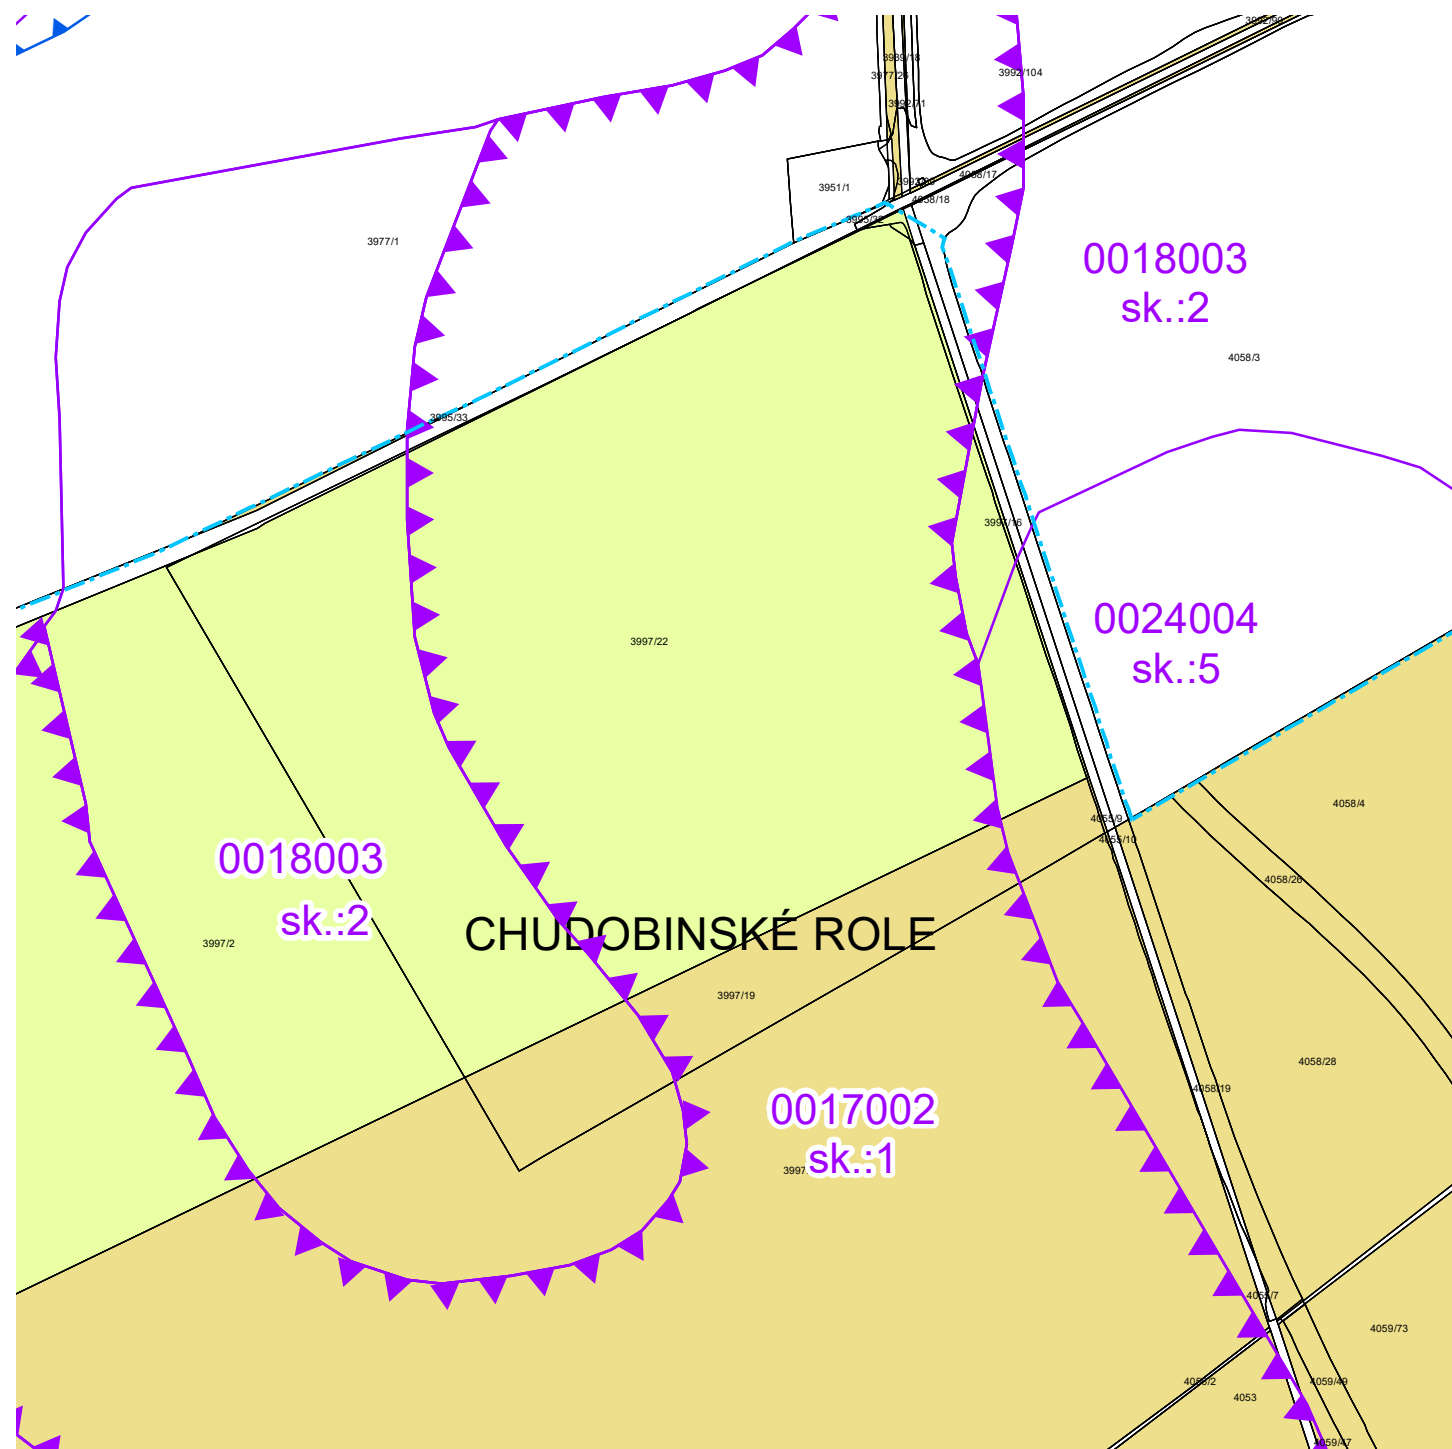

PODKLAD:

ÚZEMNÝ PLÁN MESTA SEREĎ

VÝKRES VYHODNOTENIA DÔSLEDKOV NAVRHOVANÉHO STAVEBNÉHO ROZVOJA A INÝCH ZÁMEROV NA POĽNOHOSPODÁRSKEJ PÔDE A LESNÝCH POZEMKOCH

1:5 000