
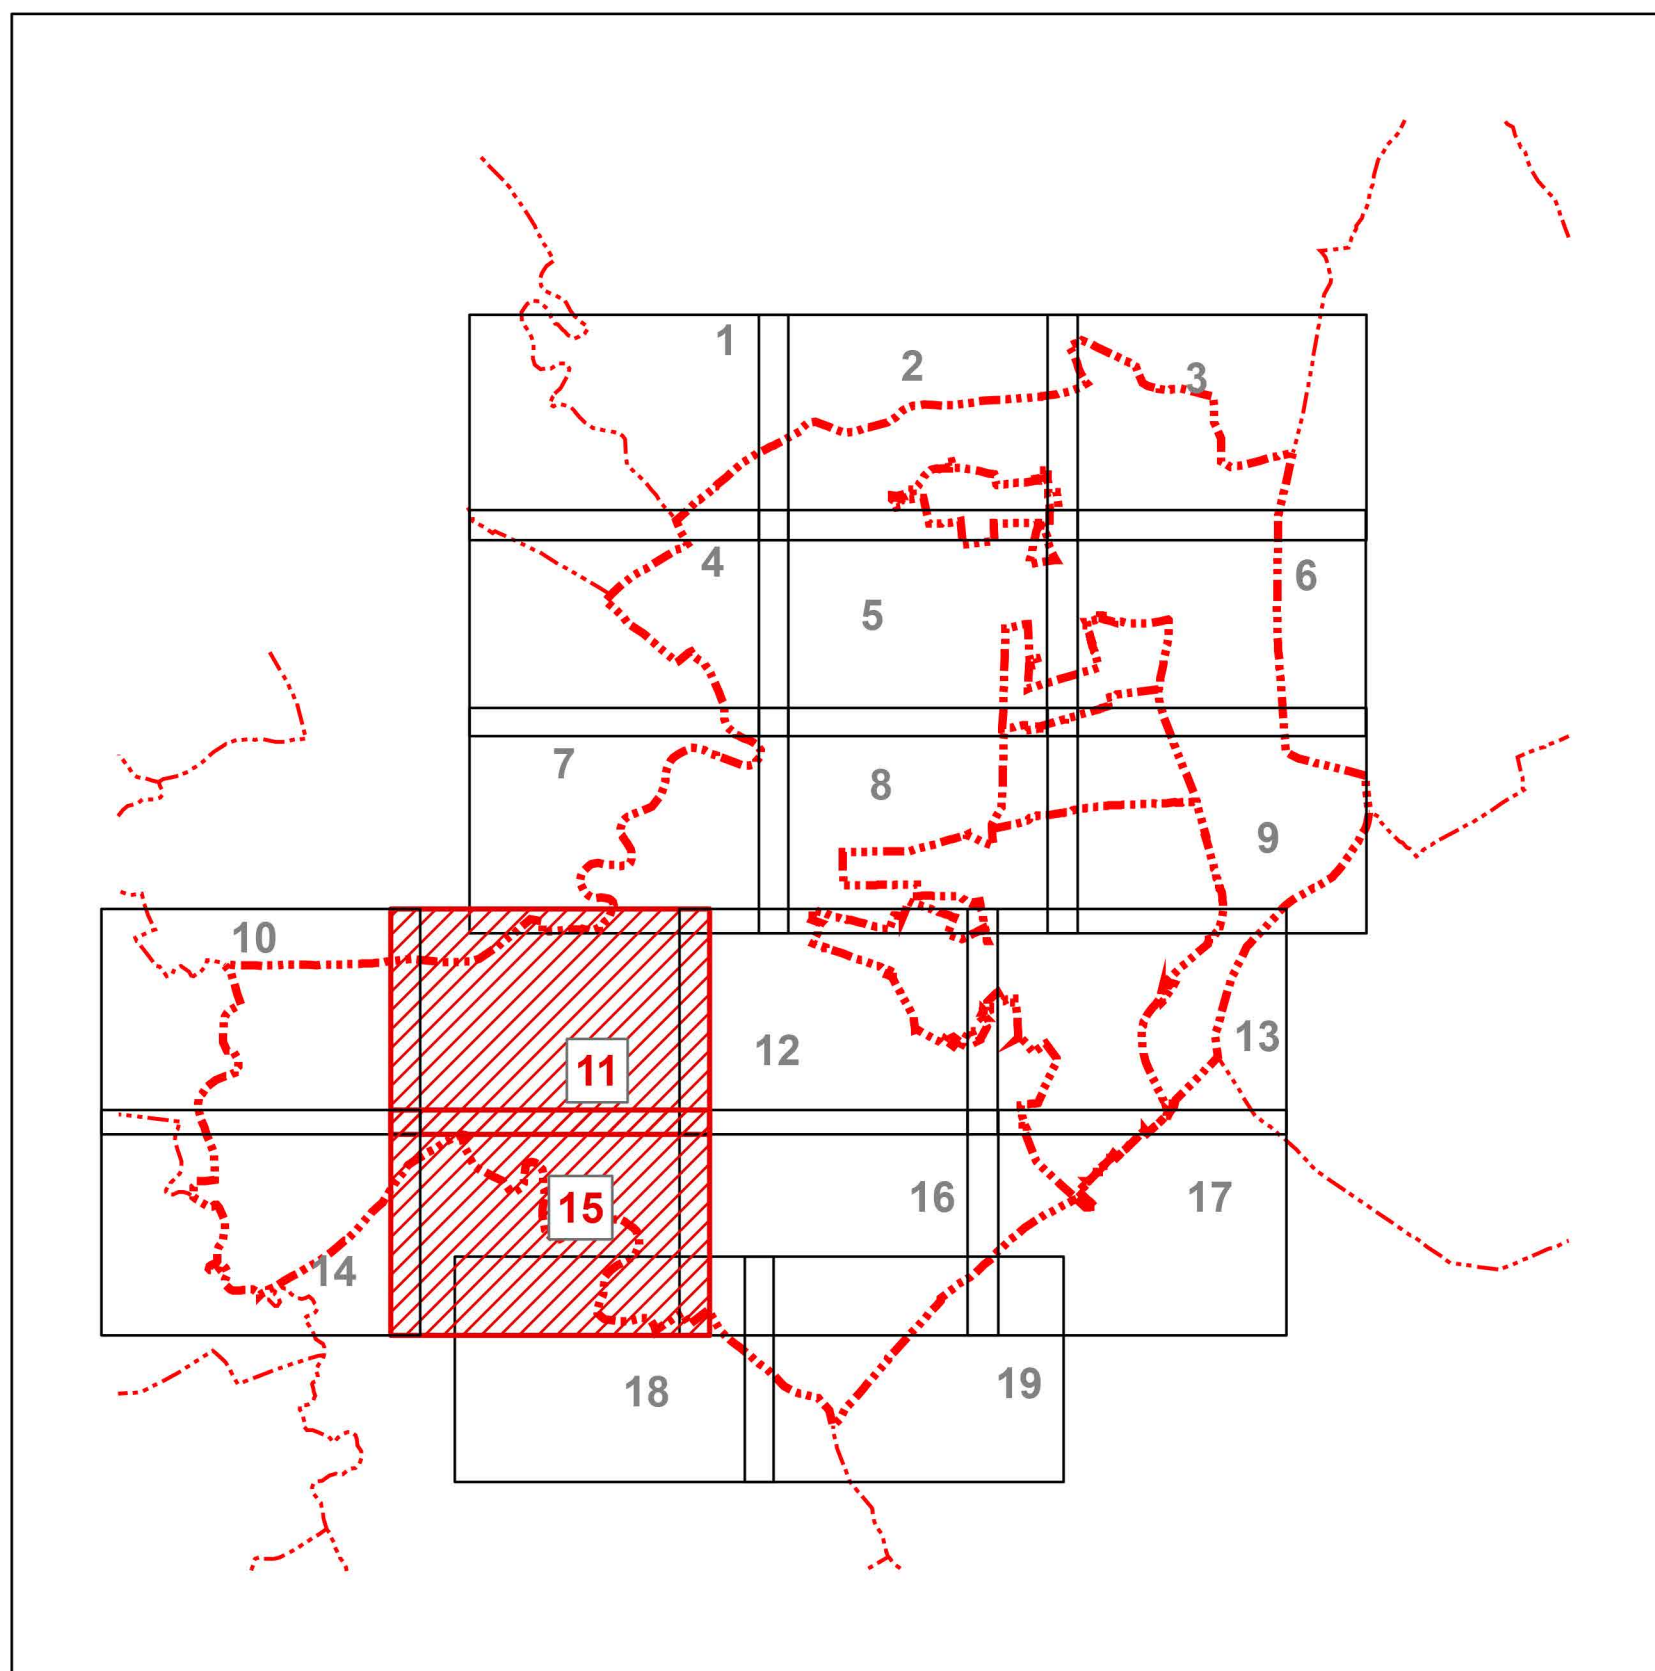





# ÚZEMNÝ PLÁN MESTA SEREĎ - ZMENY A DOPLNKY č.2/2016 - ČISTOPIS

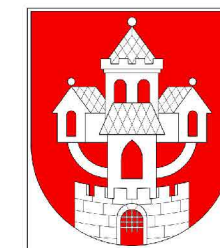

## SCHVAĽOVACIA DOLOŽKA

Zmeny a doplnky č.2/2016 Územného plánu mesta Sereď  
schválené uznesením Mestského zastupiteľstva v Sereďi  
č. 218/2017 zo dňa 09.11.2017  
záväzná časť vyhlásená VZN č. 5/2017

Ing. Martin Tomčányi  
primátor mesta Sereď

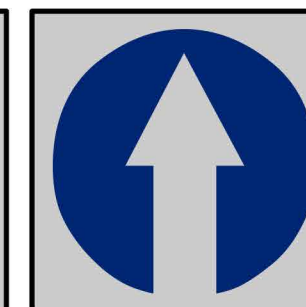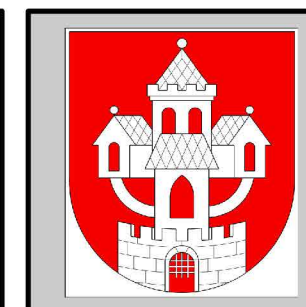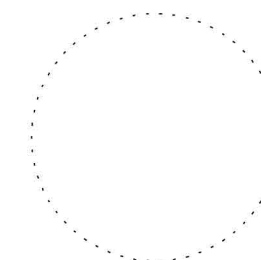


Obstarávateľ: Mesto Sereď, Námestie republiky č.1176/10, 096 01 Sereď  
Osoba odborne spôsobilá pre obstaranie ÚPP a ÚPD: Ing. Anna Halabrinová  
Spracovateľ: Ing. arch. Ján Kubina  
Dátum: november 2017      č.z. 804/2016

**SCHÉMA ZÁVÄZNÝCH ČASTÍ  
A VEREJNOPROSPEŠNÝCH STAVIEB**

1:5 000





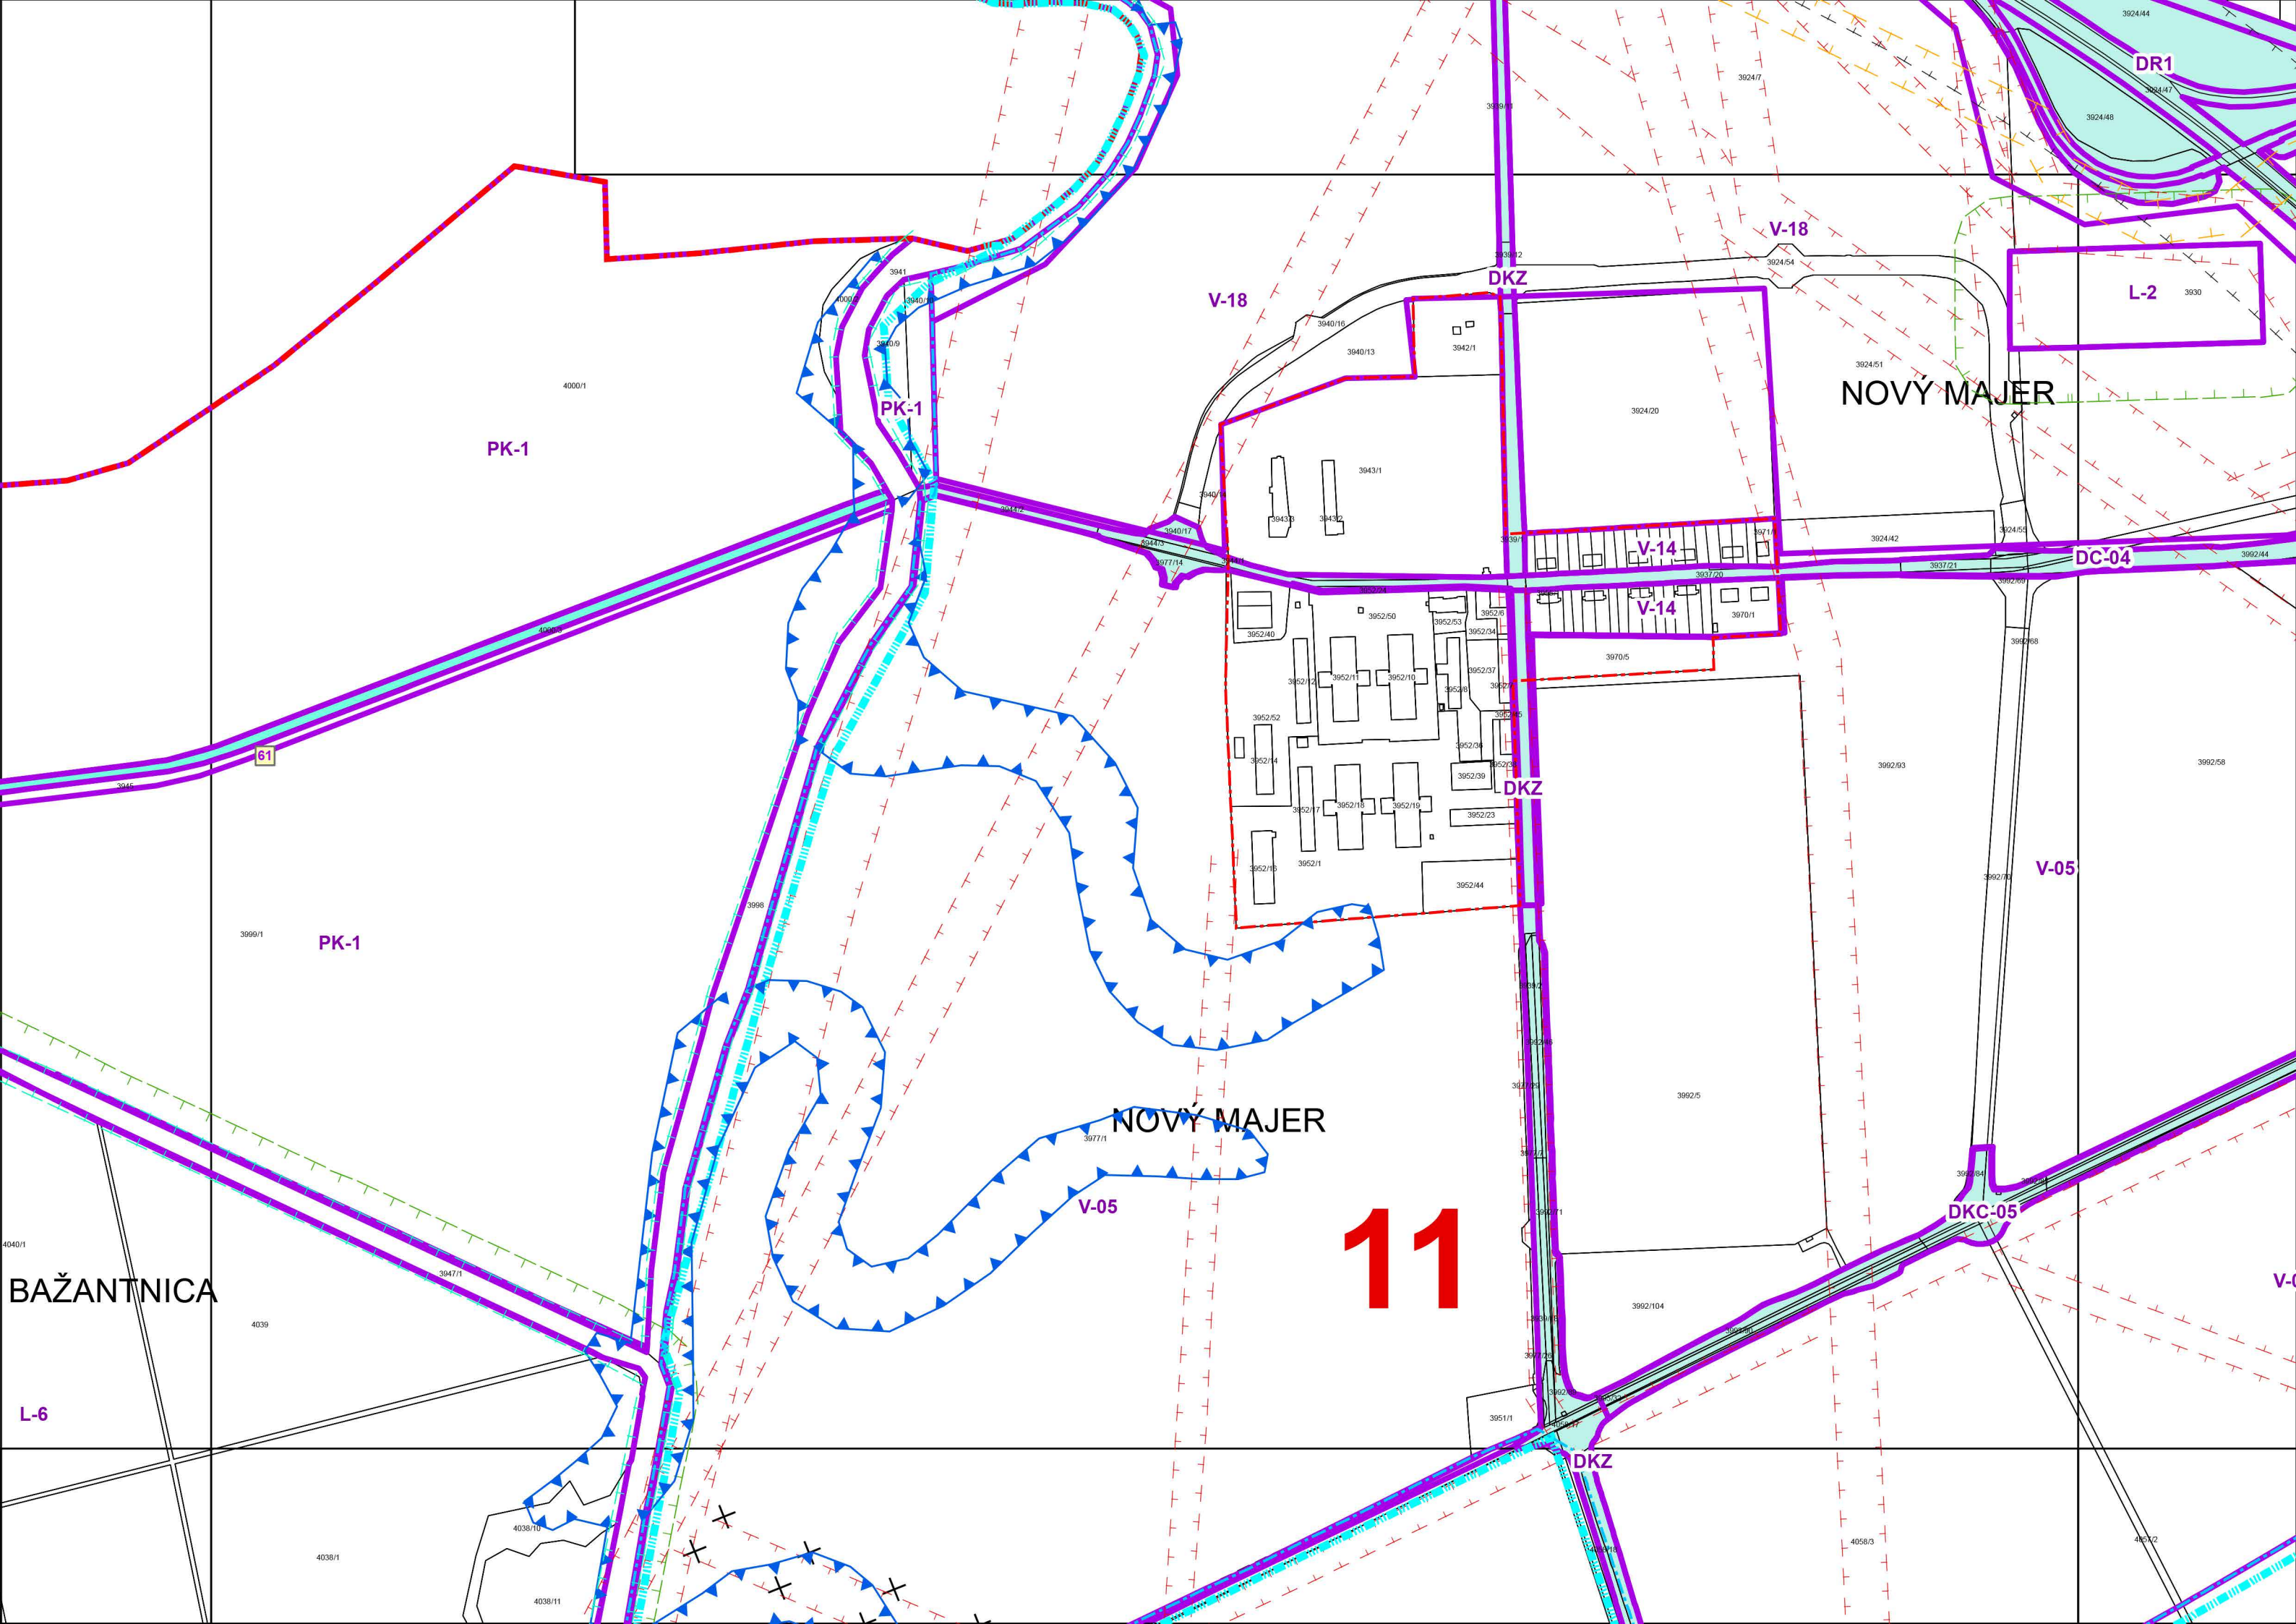

DR1

V-18

L-2

NOVÝ MAJER

PK-1

PK-1

V-18

DKZ

V-14

DC-04

V-14

DKZ

V-05

PK-1

NOVÝ MAJER

V-05

11

DKC-05

BAŽANTNICA

L-6

DKZ



