


Časť 1 – severná časť západného krídla vrátane zrušeného schodiska a celý suterén aj pod časťou 2

Časť 2 – južná časť západného krídla a zalomená časť južného krídla, okrem bastiónu

Časť 3 – rovná časť južného krídla

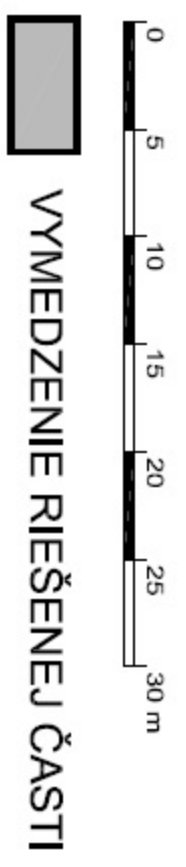

VYMEDZENIE RIEŠENEJ ČASTI

PROJEKT



FORMÁT

2 x A4

MIERKA:

1:500