



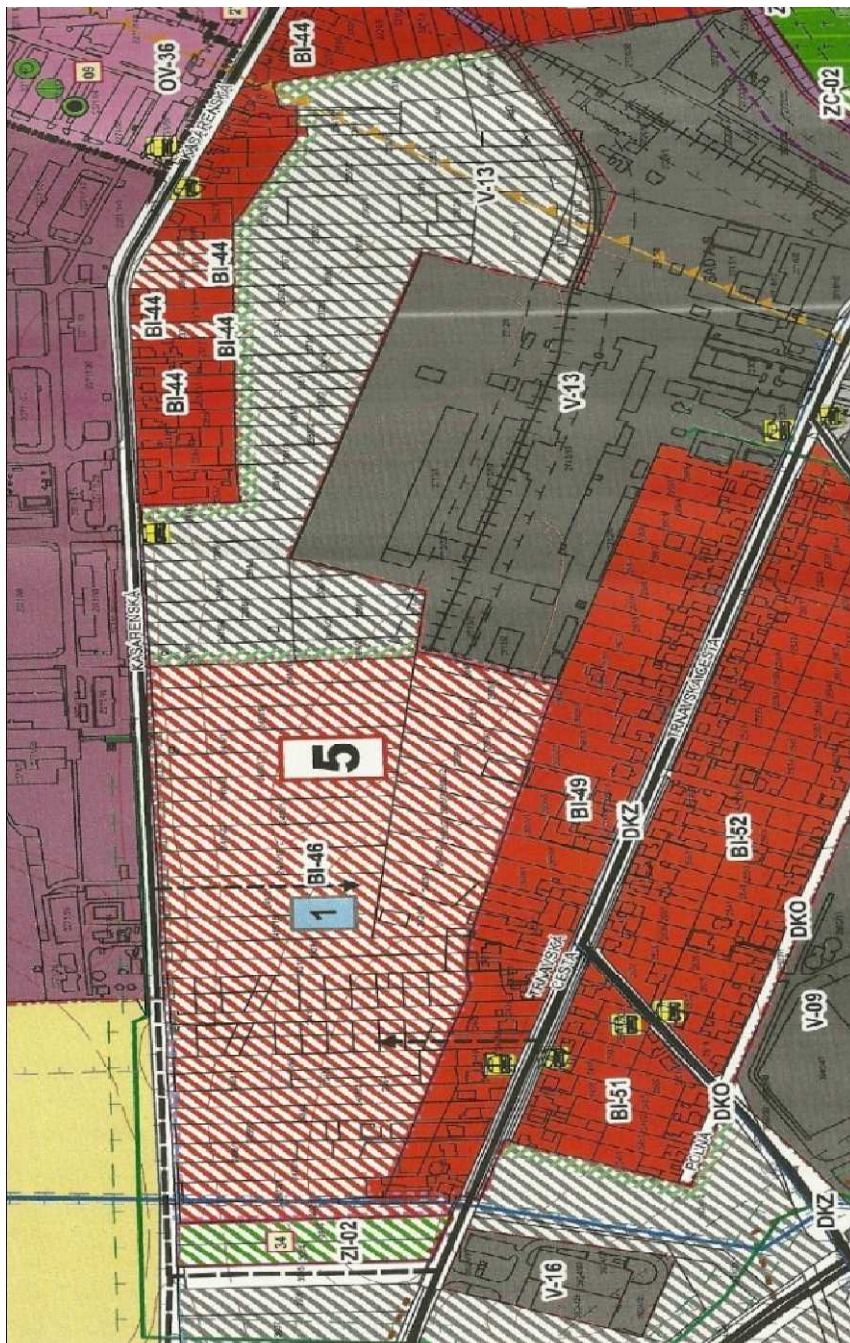

výrez z ÚP
 situácia širšie vzťahy
 • I B V TRNAVSKÁ
 stupeň dokumentácie: URBANISTICKÁ STUDIA, proj.: ing.arch.R.Kráľ, Sereď
 investor: ing.Oskar MALATINSKY, Trnava

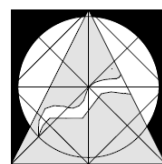

031
 789/3450

STUPEŇ P.D.	URBANISTICKÁ STUDIA
Č. ZÁKAZKY	06/16
DÁTUM	08/2016
MIERKA	CISTOPIS

KASARENSKÁ 2 SEREĎ

1


ČÍSLO VÝKRESU

situácia
súčasný stav-analýza
IBV
stupen dokumentácie
investor: Ing.Oskar Malatinský

IBV KASARENSKÁ 1
IBV TRNAVSKÁ KASARENSKÁ 2

STUPEN PŮJ
URBANISTICKÁ ŠTÚDIA
Č. ZÁKAZKY
06/16
DÁTUM
08/2016
MIERKA
1:2500
ČÍSLO VÝKRESU
2
SERED
Ing.arch.R.Kryšpál Sered

PLANOVANÁ STOKA "C" GRAVITAČNÁ
/NAPORIE ČEZ ÚS Y UL. TRNAVSEJ/
PLANOVANÝ VÝEANY VODOVOD PVC DN100
/NAPORIE PRI VÝUDE DO KASAREJ/
AREA KASAREJ

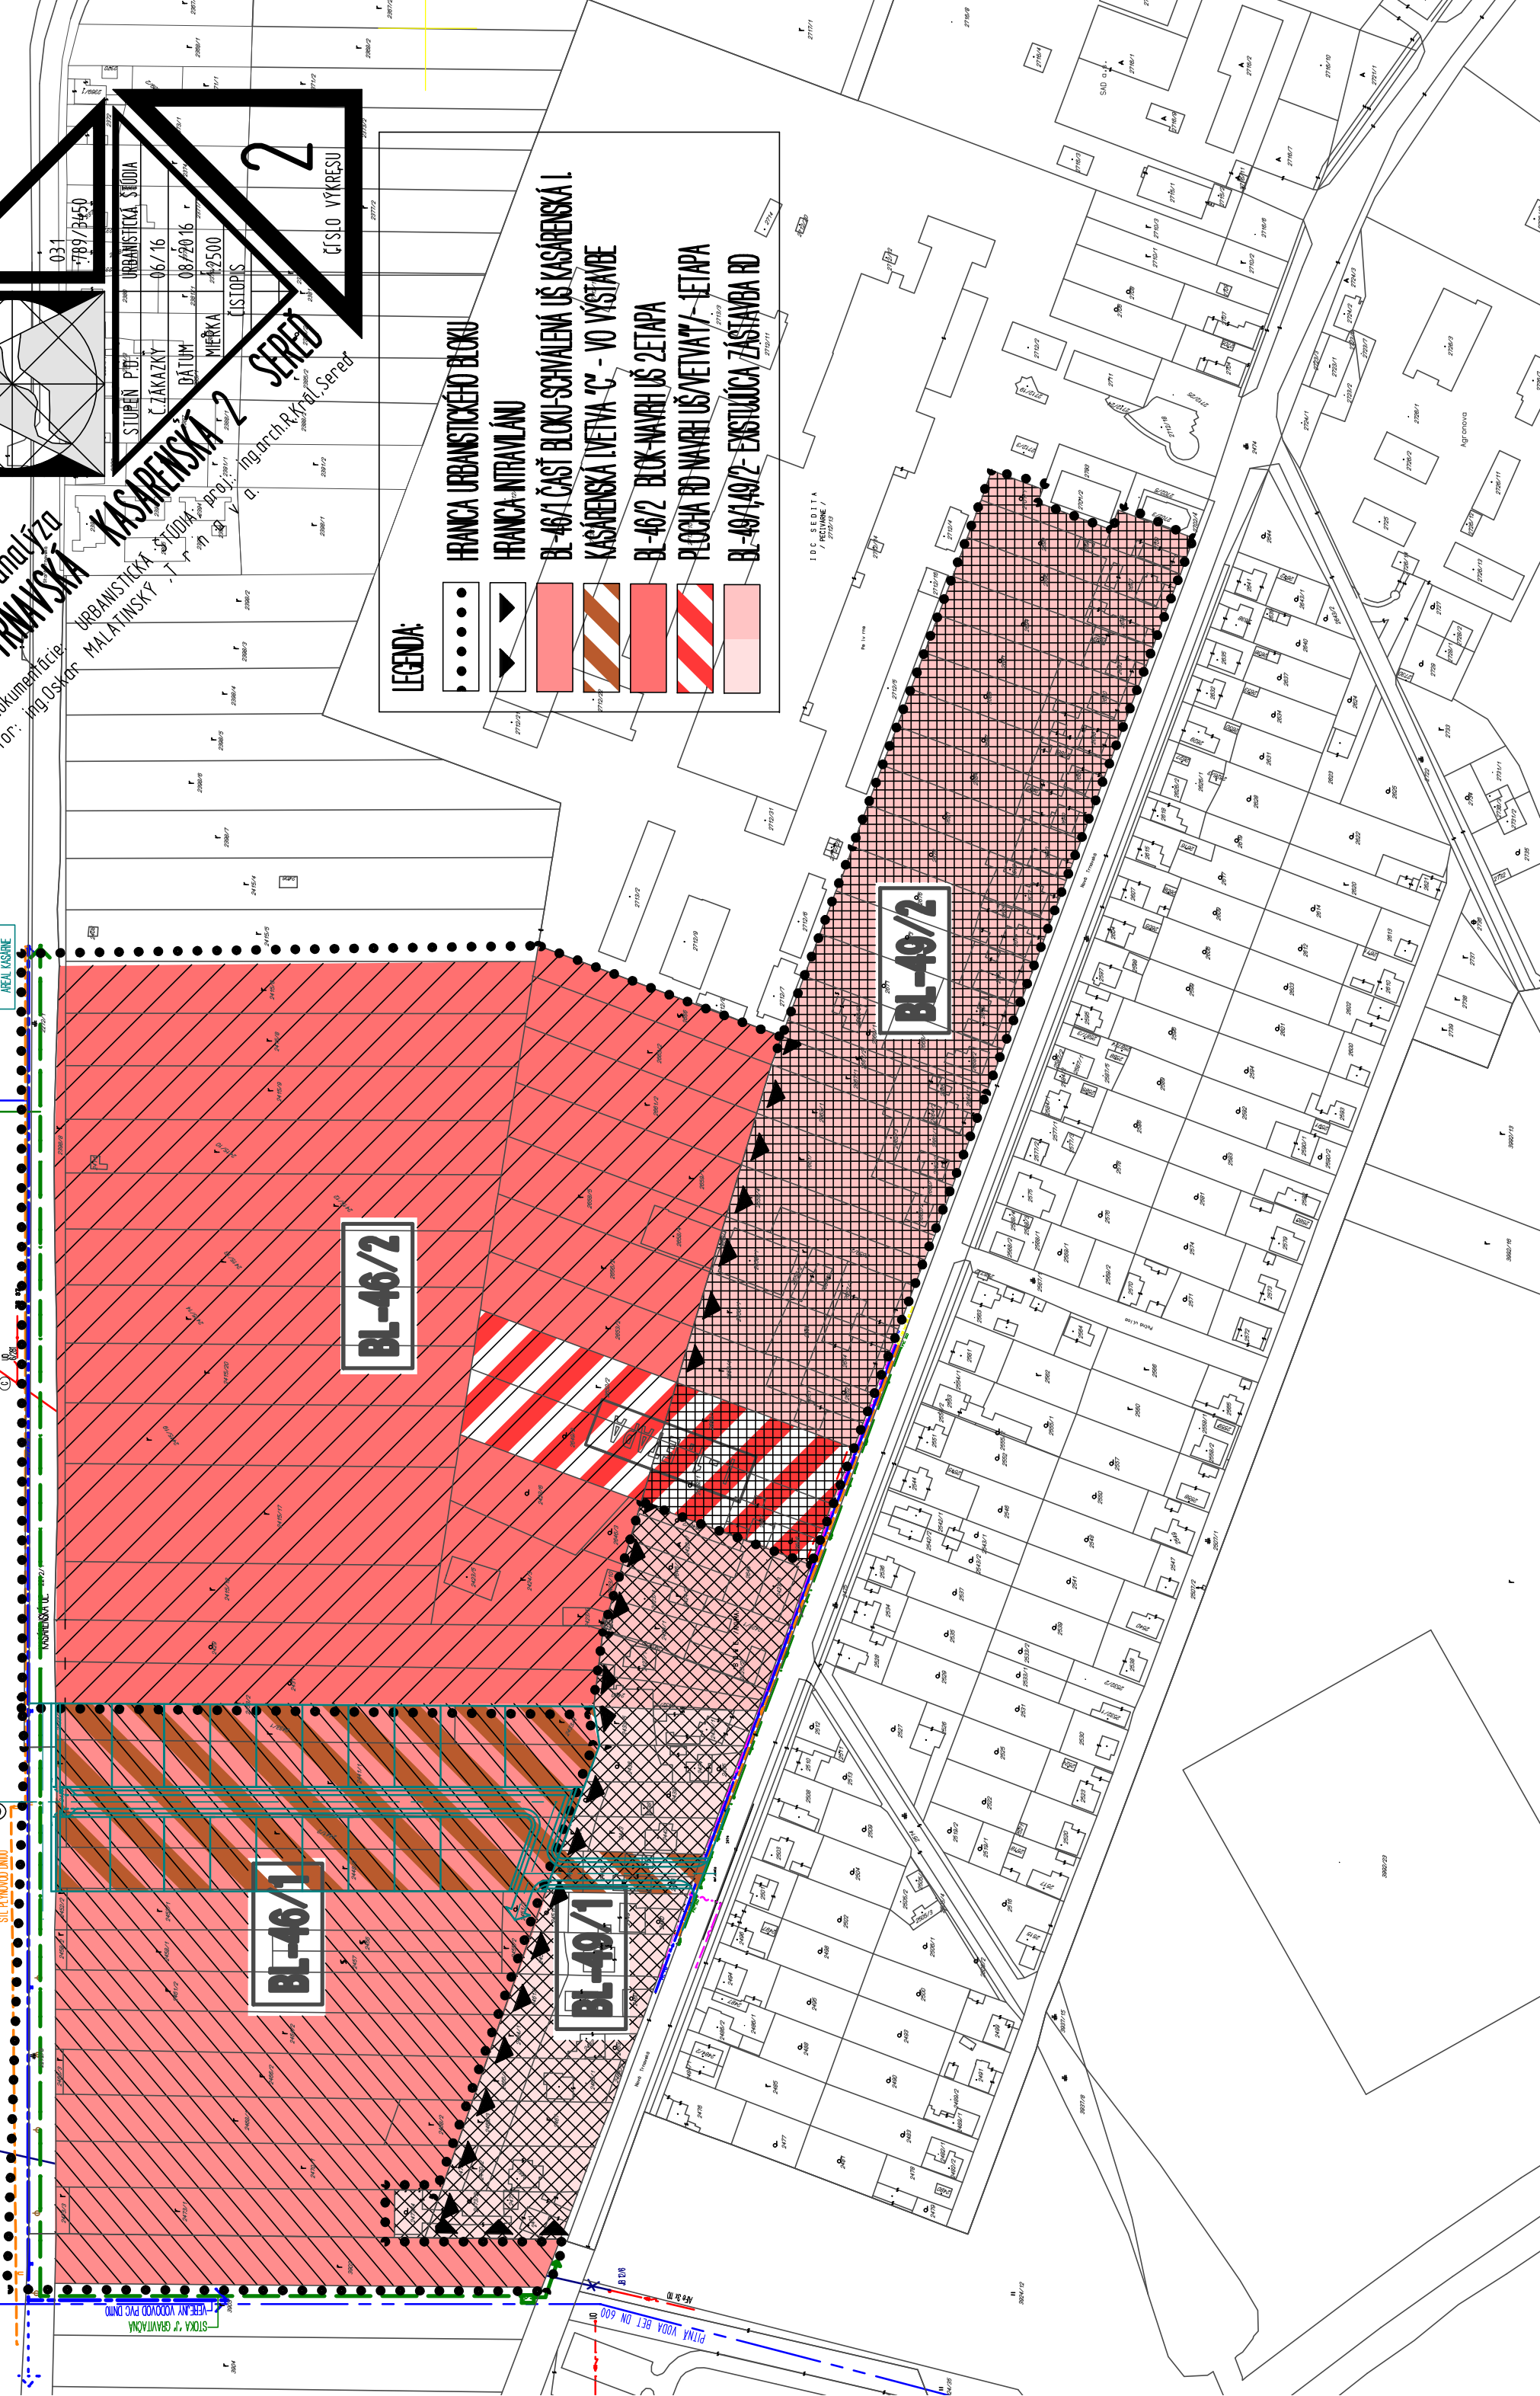

LEGENDA:

	HRANICA URBANISTICKÉHO BLOKU
	HRANICA NTRAVLÁNU
	BL-46/1 ČASŤ BLOKU SCHVALENÁ ÚS KASARENSKÁ 1
	KASARENSKÁ VETVA "C" - VO VÝSTAVBE
	BL-46/2 BLOK-NAVRH ÚS 2.ETAPA
	PLOCHA RD NAVRH ÚS VETVA "Y" - 1.ETAPA
	BL-49/1,49/2- EXISTUJÚCA ZÁSTAVBA RD

LOC. SEDLITIA
/ REKONŠTRUKCIA /
2712/13

I BV KASARENSKÁ 1
II BV TRNAVSKÁ KASARENSKÁ 2

výkres priestorovej
a funkčnej regulácie
I BV v TRNAVSKÁ KASARENSKÁ 2

stupeň dokumentácie: URBANISTICKÁ STUDIA, PROJ. ING. arch. R. Král, Sered
investor: ing. Oskar MALATINSKY

URBANISTICKÁ STUDIA

STUPEŇ P.D. 06/16

Č. ZAKAZKY 789/3450

DATUM 08/2016


MIERKA 1:2500

ČISTOPIS

4

ČISTO VÝKRESU

LEGENDA :

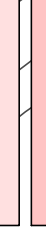-  HRANICA REŠENÉHO ÚZEMIA
-  HRANICE ČLEBENIA BLOKOV
-  EXISTUJÚCE RODINNÉ DOMY
-  HRANICE NAVRHOVANEJ PARCELÁCIE
-  NAVRHOVANÉ PLOCHY BÝVANIA BL46/1
IBV KASARENSKÁ I/Vetva C vo výstavbe/
-  NAVRHOVANÉ PLOCHY BÝVANIA BL46/2
IBV TRNAVSKÁ KASARENSKÁ II. -2.ETAPA
-  NAVRHOVANÉ PLOCHY BÝVANIA BL46/3
IBV TRNAVSKÁ KASARENSKÁ II. VETVA I-1.ETAPA B
-  EXISTUJÚCE PLOCHY BÝVANIA BL46/4,5
IBV TRNAVSKÁ KASARENSKÁ II.
-  NAVRHOVANÉ PLOCHY BL46/IZOLAČNÁ ZELEN
IBV TRNAVSKÁ KASARENSKÁ II. -2.ETAPA
-  EXISTUJÚCE PLOCHY BÝVANIA BL49/1
IBV TRNAVSKÁ KASARENSKÁ II.
-  EXISTUJÚCE PLOCHY BÝVANIA BL49/2
IBV TRNAVSKÁ KASARENSKÁ II.
-  NAVRHOVANÉ PLOCHY BÝVANIA BL49/3
IBV TRNAVSKÁ KASARENSKÁ II. VETVA I-1.ETAPA A
-  KOMUNIKAČIE ÚČELOVÉ VETVA • E1 •
-  SPEVNEJ PLOCHY A CHODNIKY
-  ZELENÝ PÁS


I BV KASARENSKÁ 1

II BV TRNAVSKÁ KASARENSKÁ 2

Situácia regulatívov
I BV TRNAVSKÁ KASARENSKÁ 2

Stupňa dokumentácie:
investor: ing.Oskar MALATINSKY

Urbánistická štúdia
č. ZÁKAZNÍK 06/16
DÁTUM 08/2016
MIERKA 1:12500
ČÍSLO VÝKRESU 5

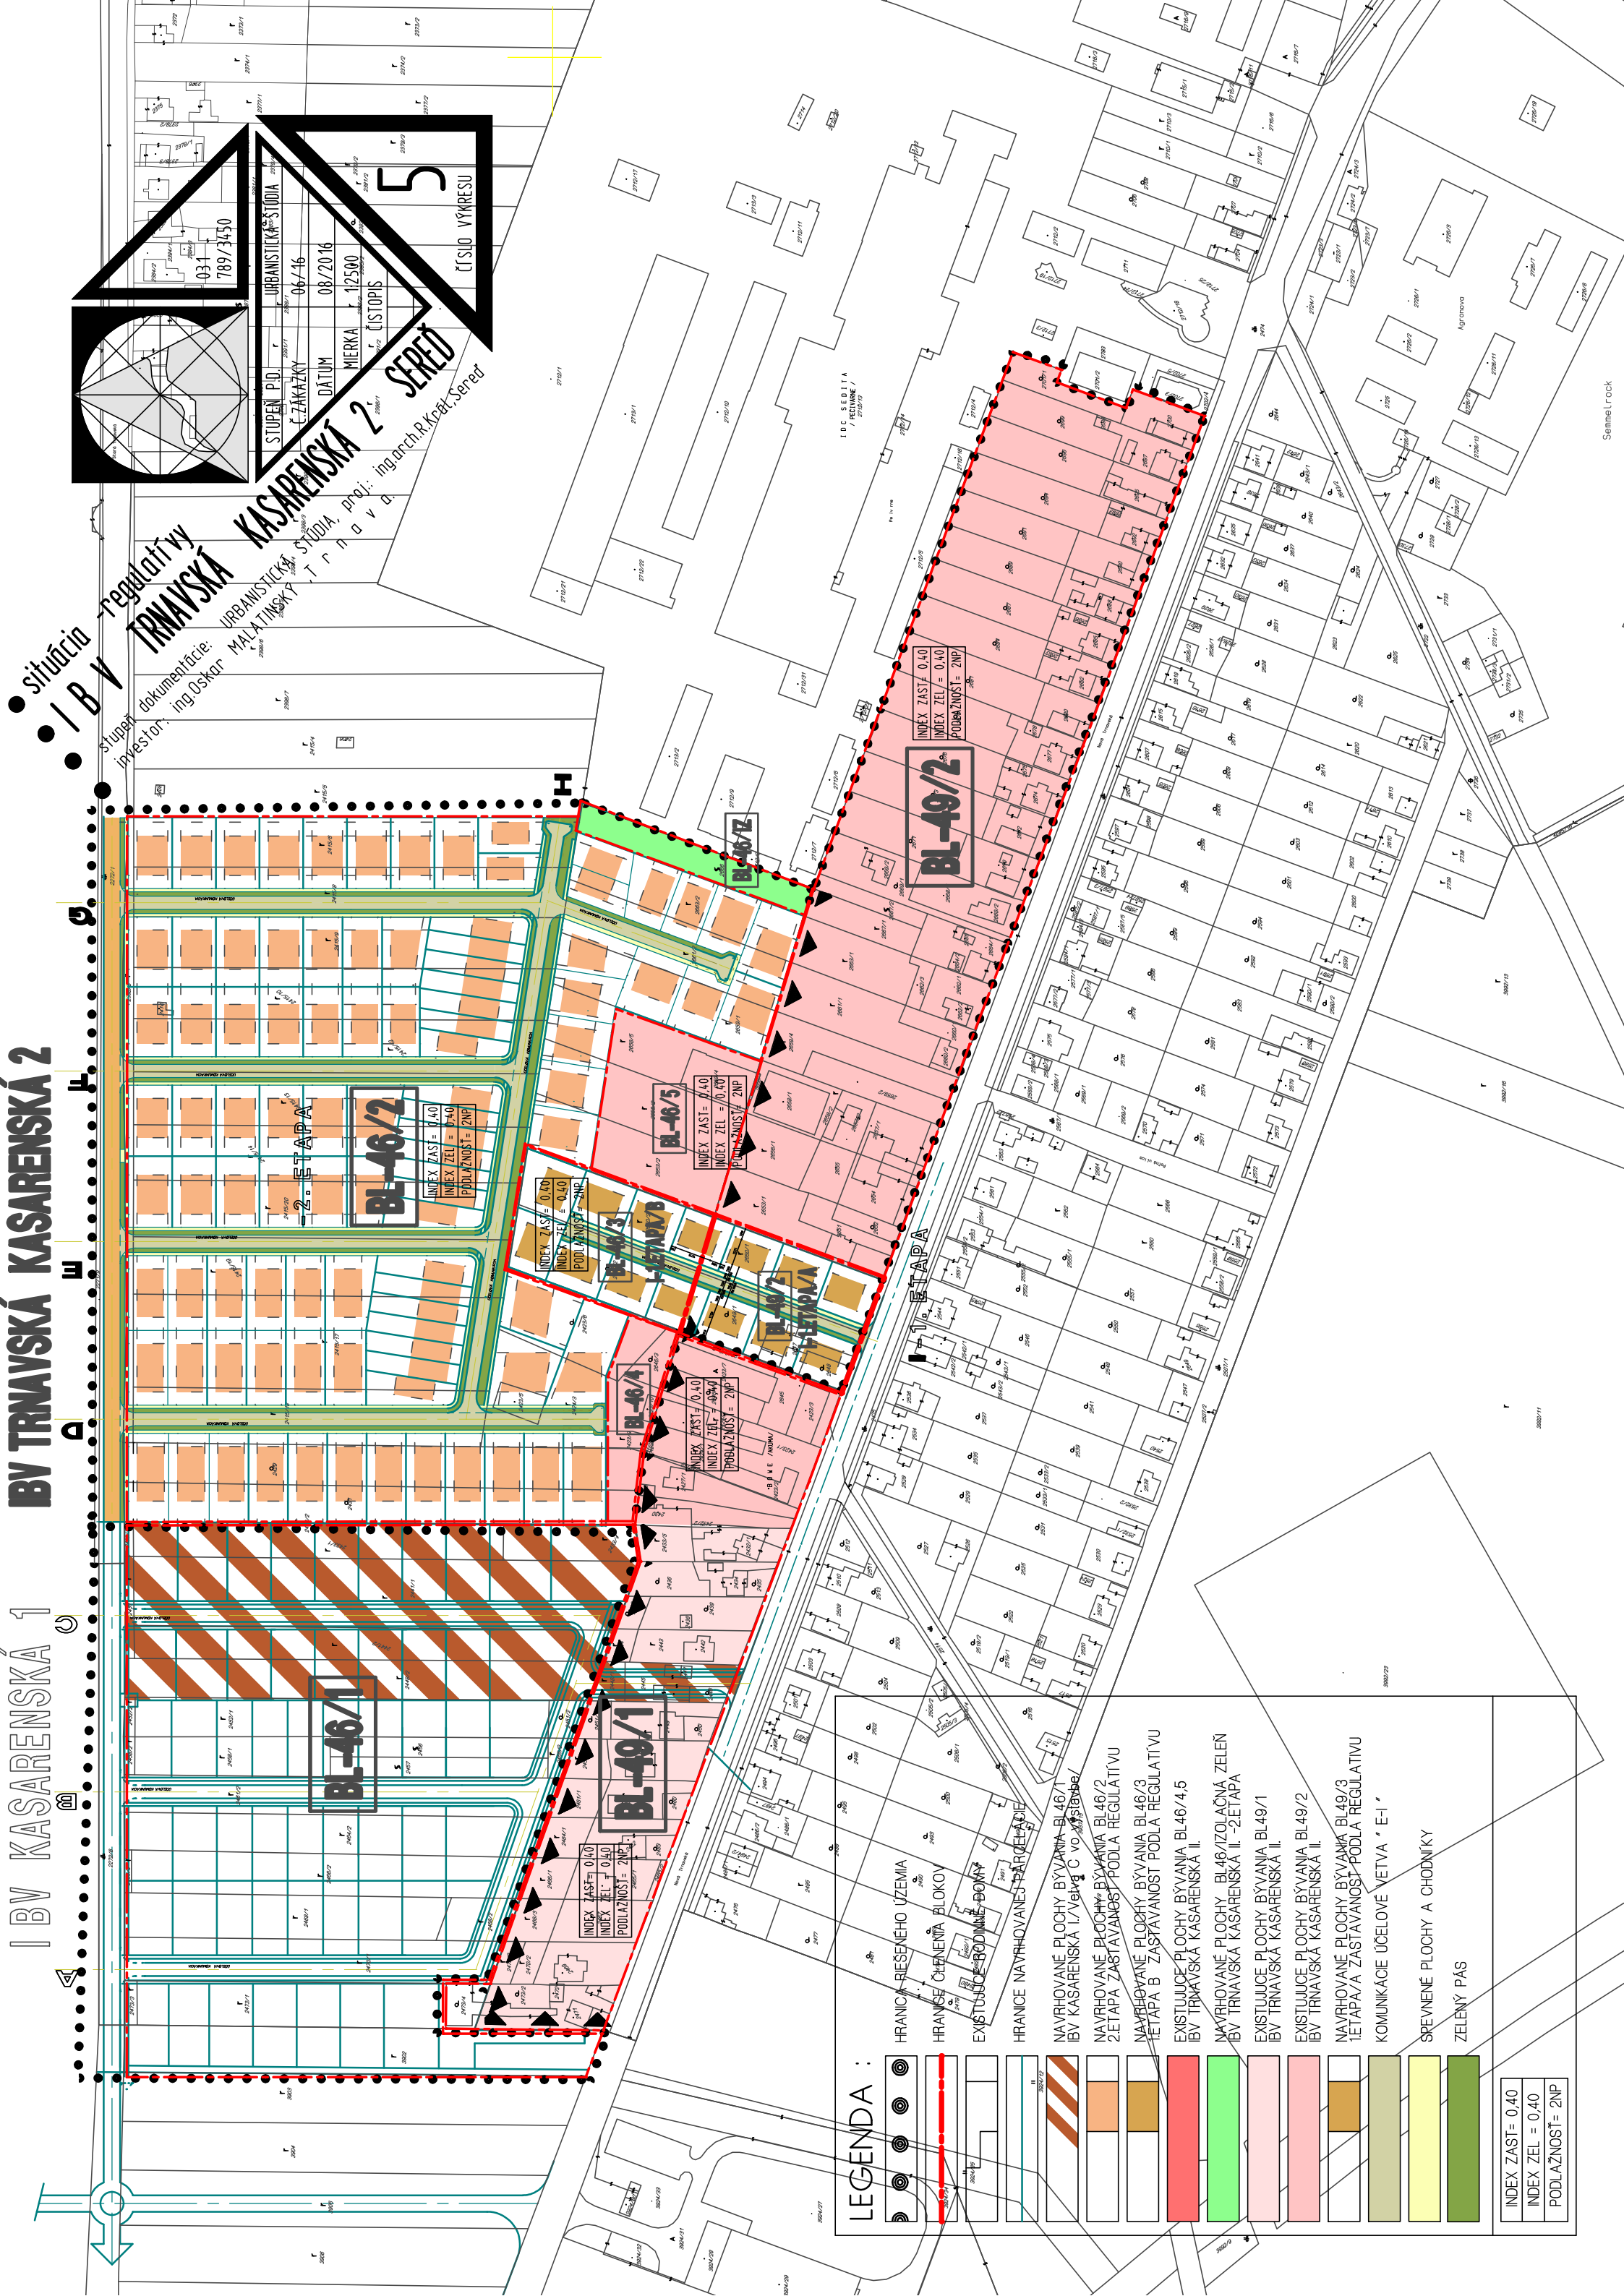

LEGENDA :

- HRANICA RIEŠENÉHO ÚZEMIA
- HRANICE ČLENENIA BLOKOV
- EXISTUJÚCE PODLAŽNÉ PLOCHY
- HRANICE NAVRHOVANÉ PARCELÁCIE
- NAVRHOVANÉ PLOCHY BYŤANIA BL46/1
I BV KASARENSKÁ I./vetva C vo výstavbe
- NAVRHOVANÉ PLOCHY BYŤANIA BL46/2
2. ETAPA ZASTAVANOSŤ PODLA REGULATÍVU
- NAVRHOVANÉ PLOCHY BYŤANIA BL46/3
1. ETAPA B ZASTAVANOSŤ PODLA REGULATÍVU
- EXISTUJÚCE PLOCHY BYŤANIA BL46/4,5
I BV TRNAVSKÁ KASARENSKÁ II.
- NAVRHOVANÉ PLOCHY BL46/1/IZOLAČNÁ ZELEN'
I BV TRNAVSKÁ KASARENSKÁ II. - 2. ETAPA
- EXISTUJÚCE PLOCHY BYŤANIA BL49/1
I BV TRNAVSKÁ KASARENSKÁ II.
- EXISTUJÚCE PLOCHY BYŤANIA BL49/2
I BV TRNAVSKÁ KASARENSKÁ II.
- NAVRHOVANÉ PLOCHY BYŤANIA BL49/3
1. ETAPA A ZASTAVANOSŤ PODLA REGULATÍVU
- KOMUNIKÁCIE ÚČELOVE VETVA ' E-1 '
- SPEVNENÉ PLOCHY A CHODNÍKY
- ZELENÝ PÁS

INDEX ZAST= 0,40
INDEX ZEL = 0,40
PODLAŽNOSŤ= 2NP

