
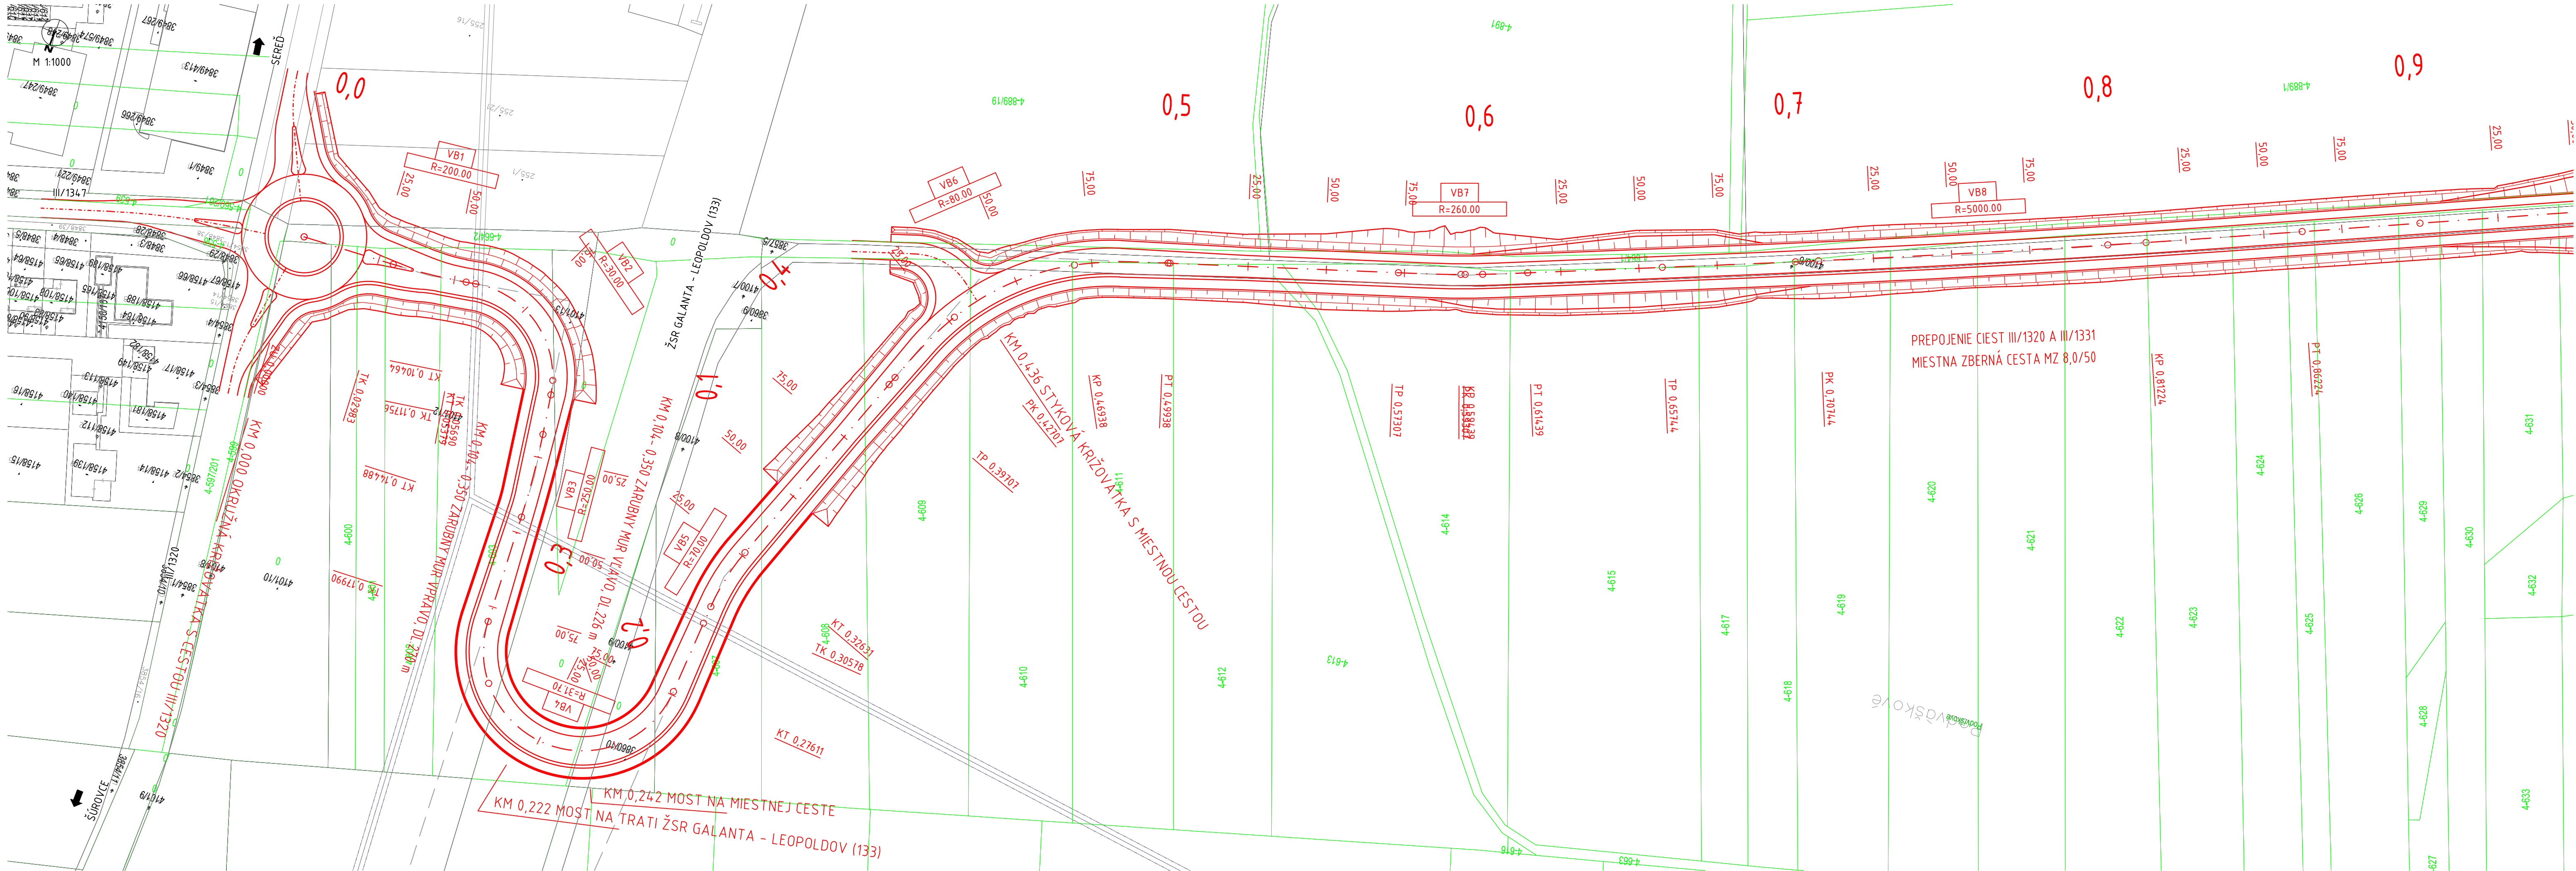


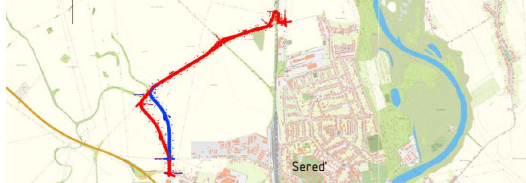

Autorizačne overil

STAVBA		Štúdia rozvoja dopravnej infraštruktúry
STAVEBNÍK	Mesto Sered' Námestie republiky 1176/10 926 01 Sered'	
GENERÁLNY PROJEKTANT	K & K PROJECT, s.r.o. Karadžičova 47, 811 07 Bratislava	
HLAVNÝ INŽINIER PROJEKTU	Ing. Marián KOVÁČIK	
UMIESTNENIE STAVBY		

PROJEKTANT OBJEKTU		K & K PROJECT, s.r.o. Karadžičova 47, 811 07 Bratislava		ČÍSLO ZÁKAZKY 2518	
K & K PROJECT		ZODPOVEDNÝ PROJEKTANT		Ing. Roman OCEĽÁK	
Dopravné stavby		VYPRACOVAL		Ing. Roman OCEĽÁK	
Dopravné inžinierstvo		KONTROLOVAL		Ing. Marián KOVÁČIK	
KRAJ Trnavský samosprávny kraj		OKRES Galanta		STÚPEŇ PD	
KATASTRÁLNE ÚZEMIE Sered', Stredný Čepeň				Štúdia	
ČASŤ PD / OBJEKT		Prepojenie ciest III/1320 a III/1331		DÁTUM	
				11.2025	
				MIERKA	
				1:1000	
				FORMÁT	
				5x44	
				IDENT. ČÍSLO OBJ.	
				-	
NÁZOV PRÍLOHY		ČÍSLO PRÍLOHY		ČÍSLO PRÁVY	
Záber stavby (Situácia na KN podklade km 0,000 - 0,900)		5.1			