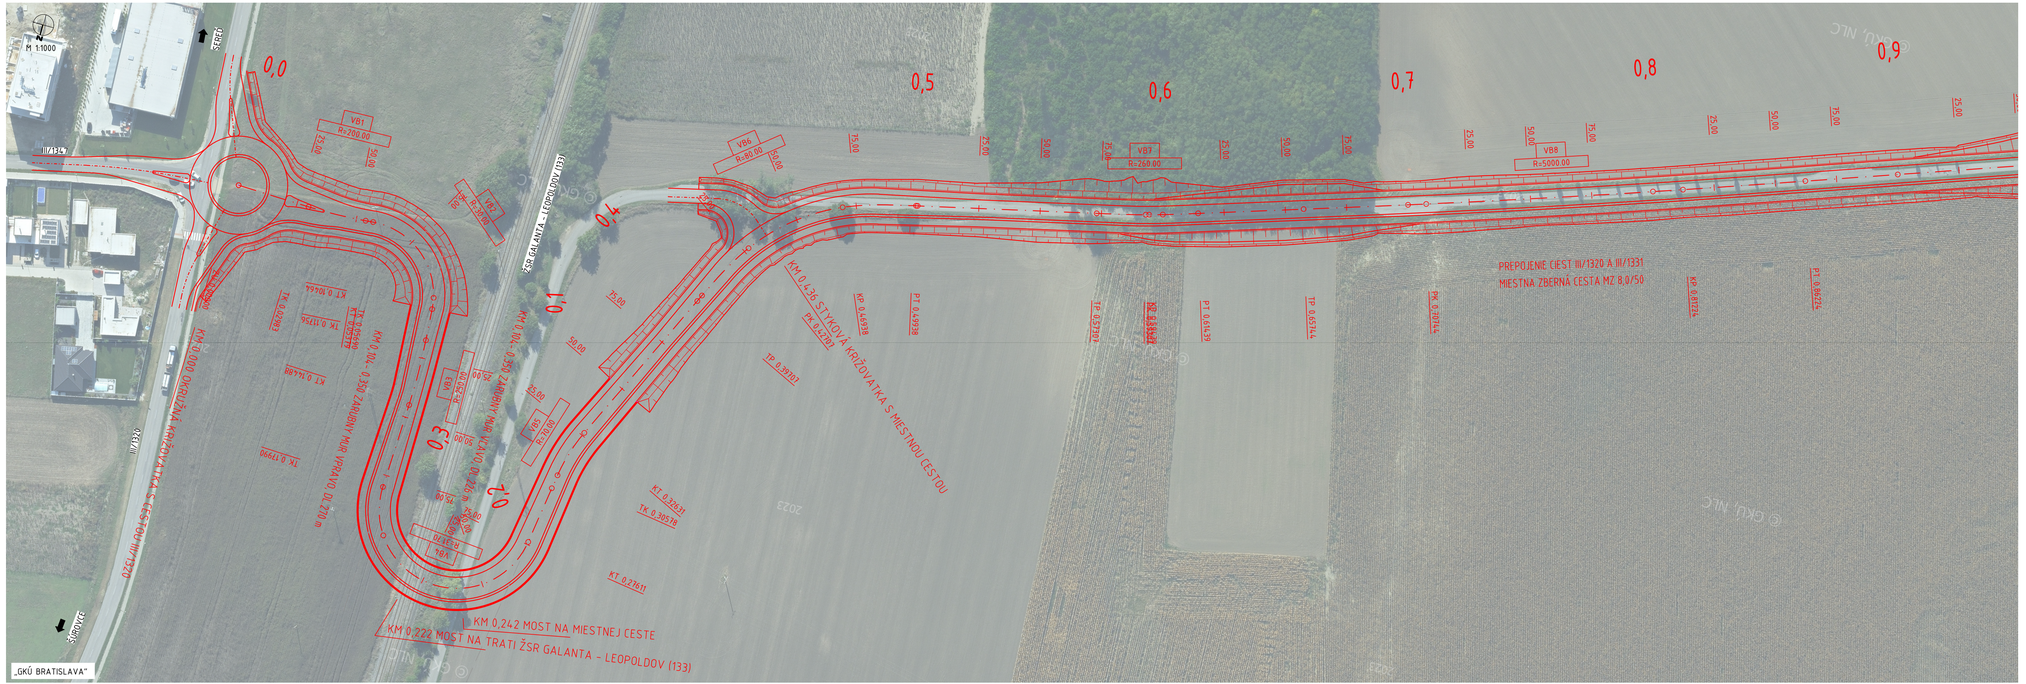

M 1:1000
III/1317
III/1318
0,0
0,1
0,2
0,3
0,4
0,5
0,6
0,7
0,8
0,9
VB1
VB7
R=260.00
VB8
R=5000.00
50.00
75.00
25.00
KM 0,222 MOST NA TRATI ŽSR GALANTA – LEOPOLDOV (133)
KM 0,242 MOST NA MIESTNEJ CESTE
KM 0,426 STYKOVÁ KRIŽOVATKA S MIESTNOU CESTOU
PREPOJENIE CIEST III/1320 A III/1331
MIESTNA ZBERNÁ CESTA MZ 8,0/50
