


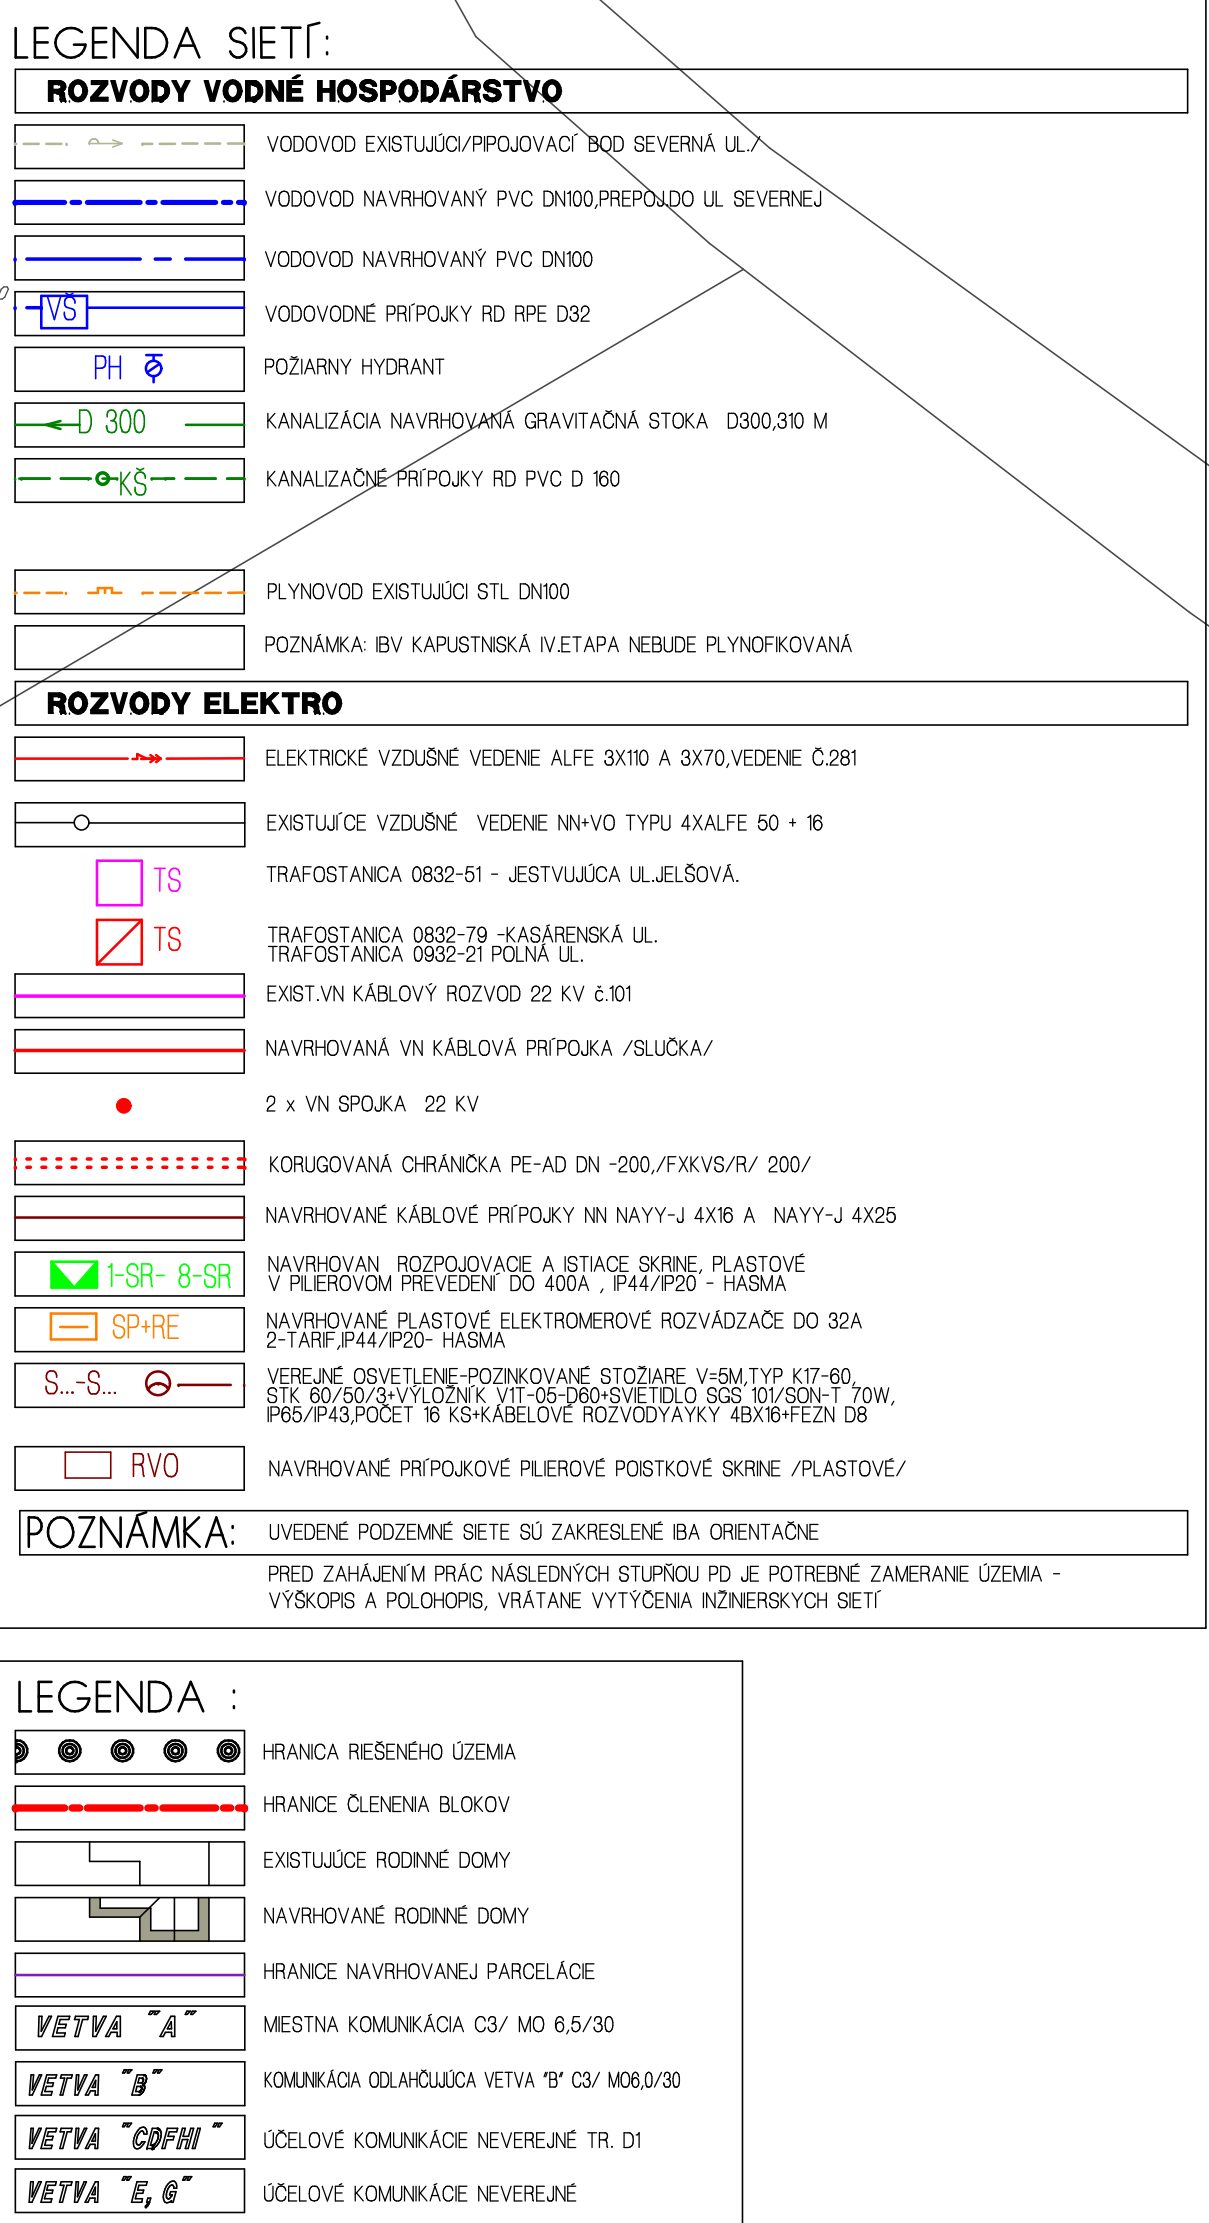

A


