


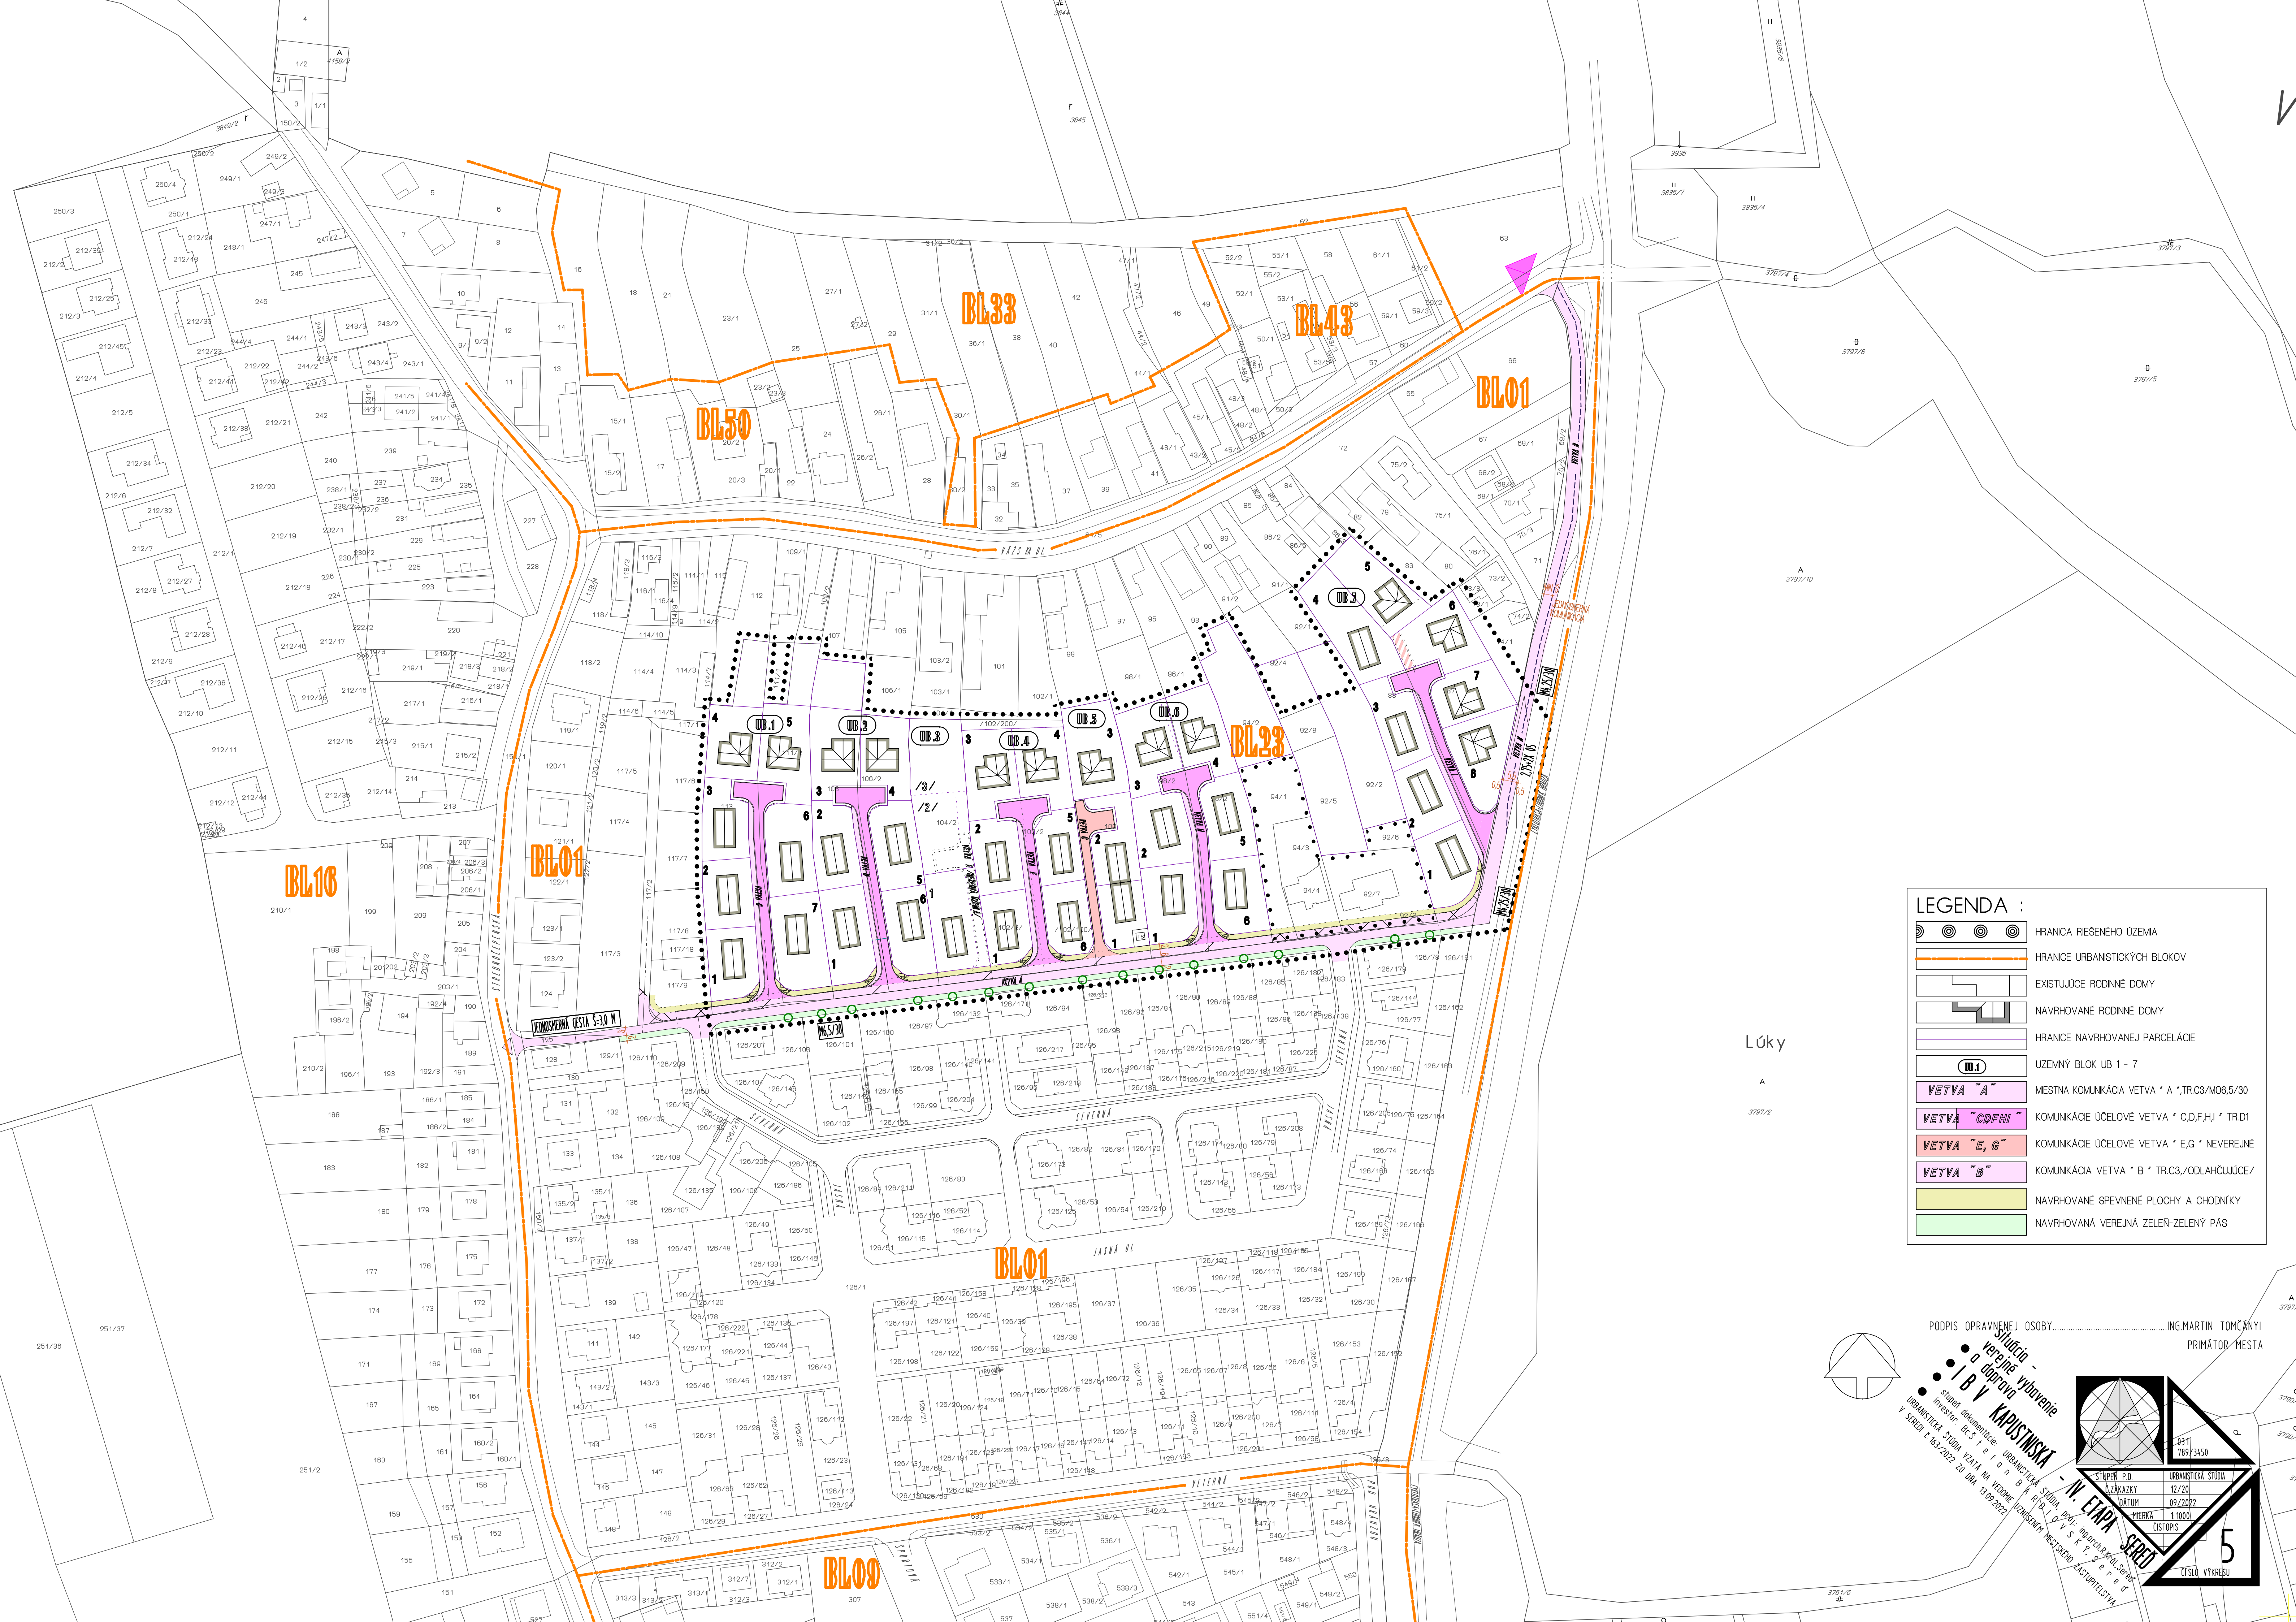

Lúky

LEGENDA :	
	HRANICA RIEŠENÉHO ÚZEMIA
	HRANICE URBANISTICKÝCH BLOKOV
	EXISTUJÚCE RODINNÉ DOMY
	NAVROVANE RODINNÉ DOMY
	HRANICE NAVROVANEJ PARCELÁCIE
	UZEMNÝ BLOK UB 1 - 7
	Miestna komunikácia VETVA "A" "TR.C3/M08,5/30"
	KOMUNIKÁCIE ÚČELOVE VETVA "C,D,F,H,I" "TR.D1"
	KOMUNIKÁCIE ÚČELOVE VETVA "E,G" "NEVEREJNÉ"
	KOMUNIKÁCIA VETVA "B" "TR.C3/ODLAHČUJÚCE/"
	NAVROVANE SPEVNENÉ PLOCHY A CHODNÍKY
	NAVROVANÁ VEREJNÁ ZELEN'-ZELENÝ PÁS

PODPIS OPRÁVNEJ OSOBY.....ING.MARTIN TOMČÁNYI
PRIMÁTOR MESTA

Stúdiu -
verejná vybavenie
a dopravná
I B V KAPUSTINSKA - IV. ETAPA
Stupeň dokumentácie: URBANISTICKÁ STÚDIA
Investor: RS-5 s r. o. a. n. b. a. s. a. s. k. i. s. e. e. s. r. o.
URBANISTICKÁ STÚDIA VZATÁ NA VEJNÉ JUDICEM MESTSKÉHO ZASTUPITEĽSTVA
V SPODÍ 1.6.2.2022 ZO DŇ 13.09.2022

331
789/3450

STUPEŇ P.D.	URBANISTICKÁ STÚDIA
ČÍSLO	12/20
DÁTUM	09/2022
ŠKALA	1:1000
CISTOPIS	

5
ČÍSLO VÝKRESU