



MIESTNY ÚZEMNÝ SYSTÉM EKOLOGICKEJ STABILITY MESTA SEREĎ

MAPA Č. 3/A

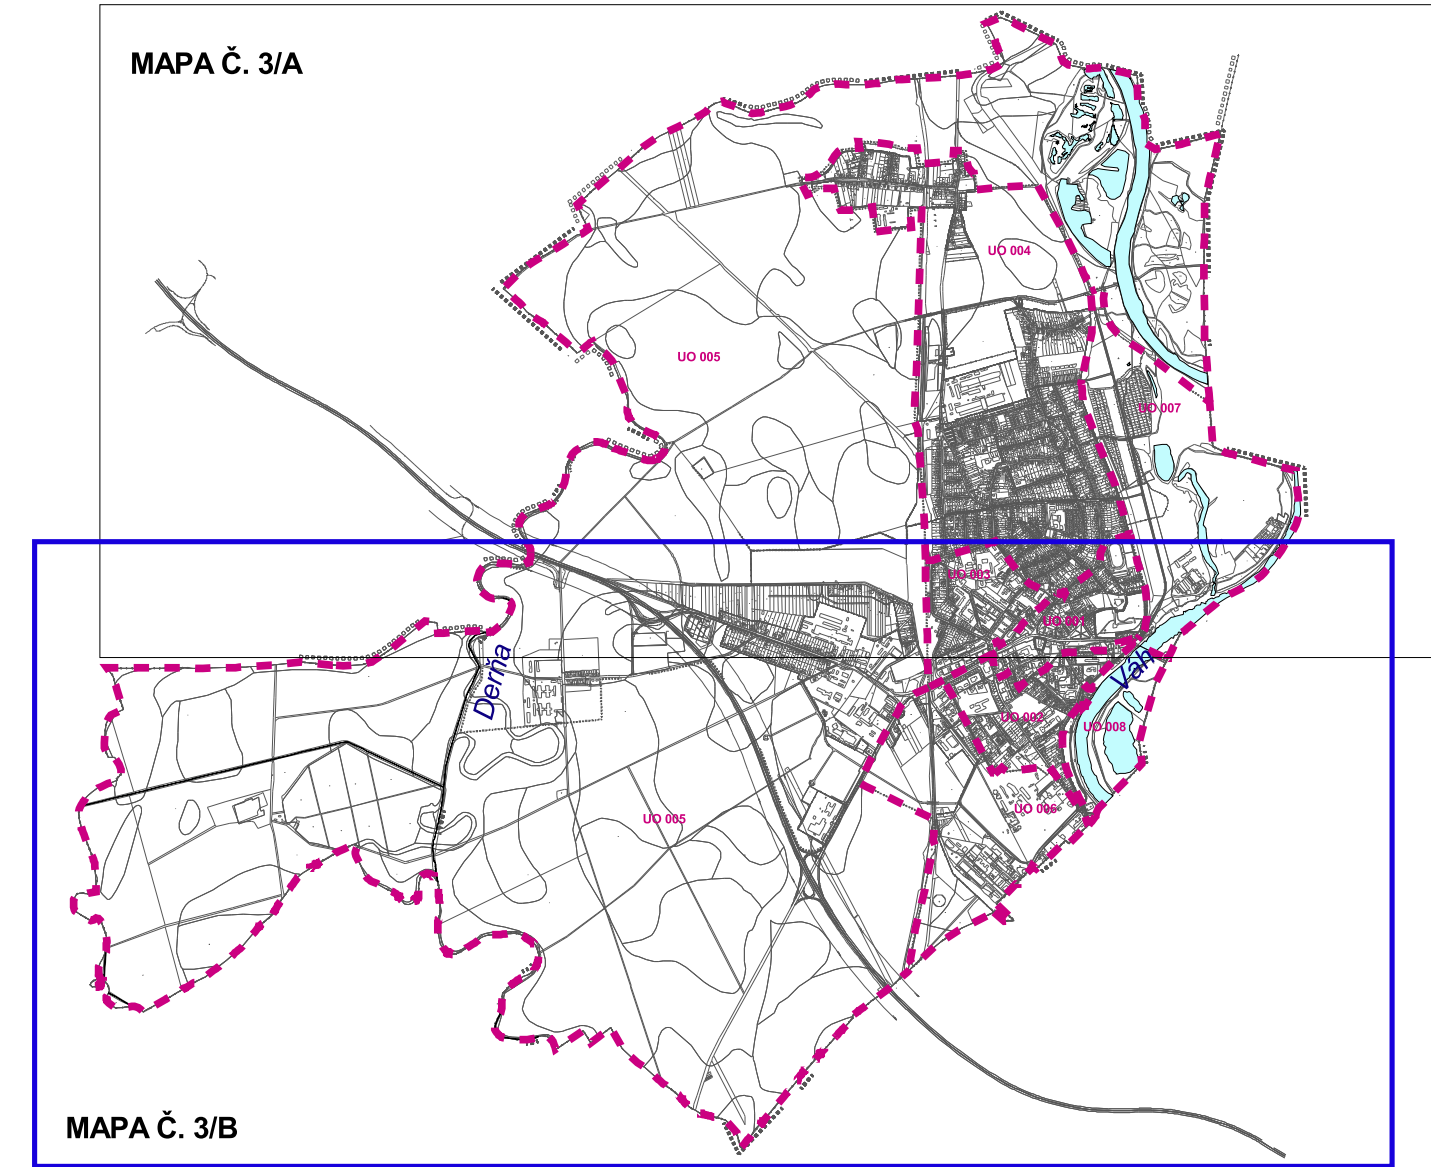

MAPA Č. 3/B

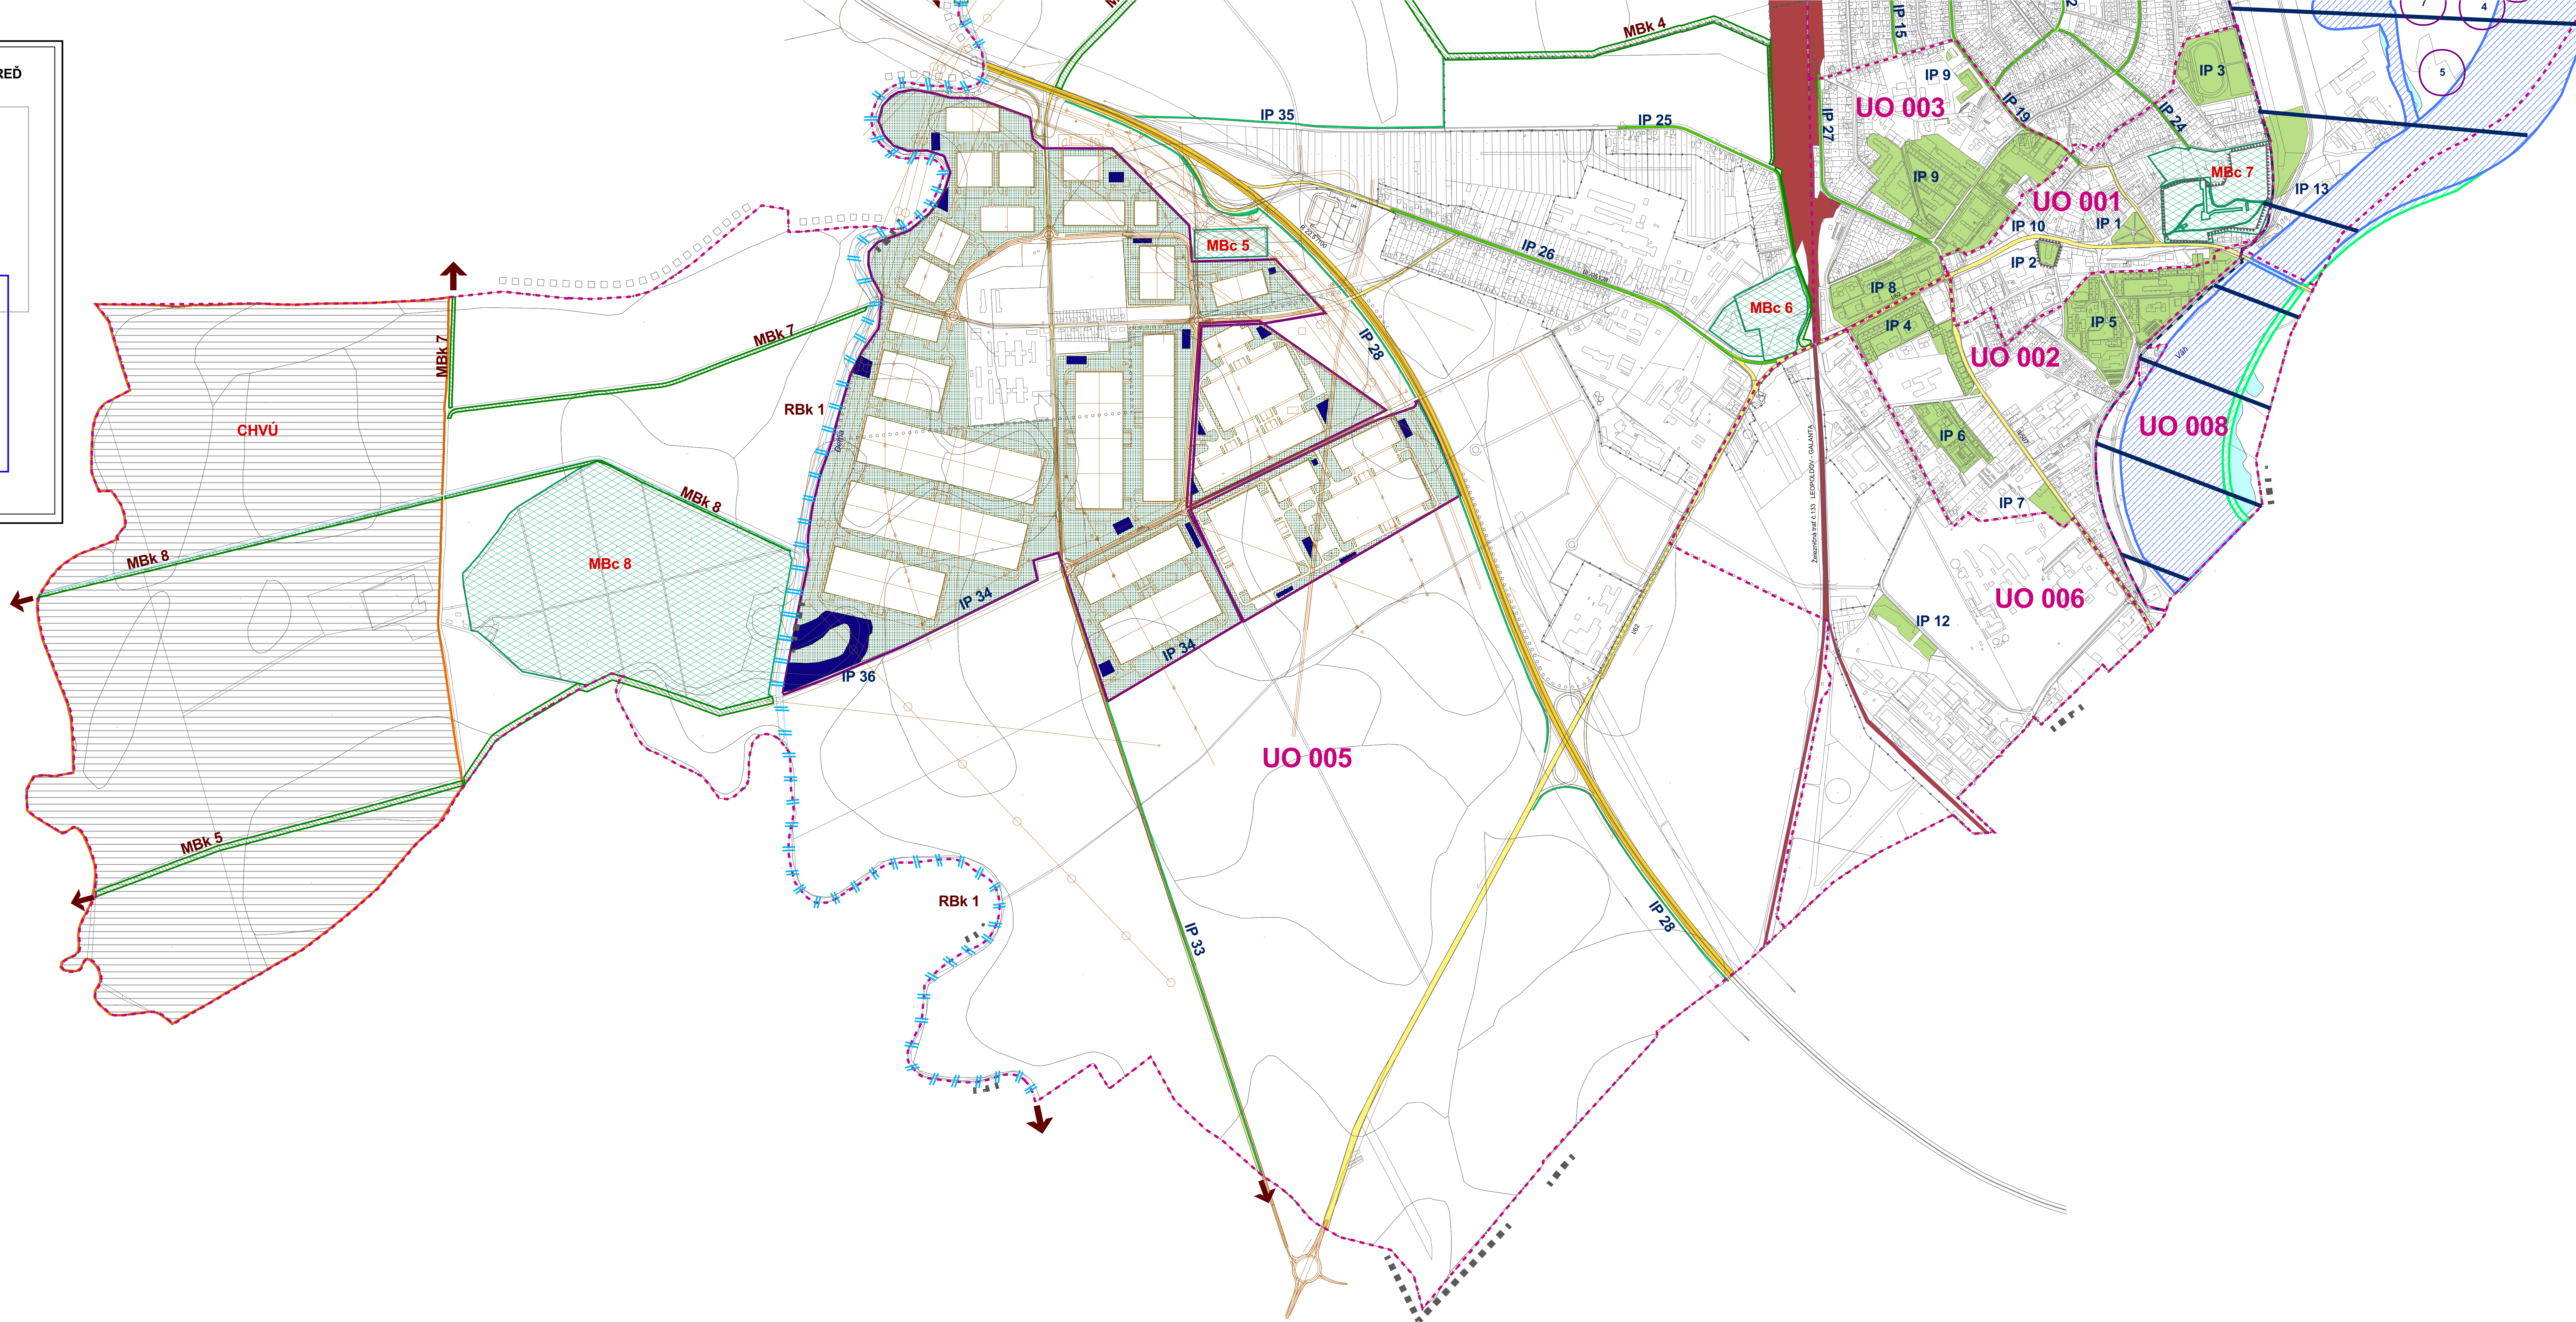

MIESTNY ÚZEMNÝ SYSTÉM EKOLOGICKEJ STABILITY MESTA SEREĎ

NÁVRHY MÚSES

LEGENDA

- Polohopis
Hranica inundačného územia rieky Váh
Potok Derňa, Derňudvážsky kanál
Hranice urbanistických obvodov 001 - 008
Vodné toky a plochy
Plochy prieskumu vegetácie
- DOPRAVNÉ LÍNIE A OBJEKTY
Cesty I., II., III., triedy
Rýchlostné cesty
Železnice a prístavie areály

LEGENDA NAVRHOVANÝ PRIEMYSELNÝ PARK

- Navrhovaný priemyselný park
Územie dotknuté PP
Retenčné nádrže PP
Zeleň PP
Komunikácie PP

LEGENDA VODNÉ DIELO SEREĎ - HLOHOVEC

- Vodné plochy
Navrhované plochy zelene pri vodnom diele
Zeleň PP
Môta

LEGENDA NÁVRHY MÚSES

SÚČASNÉ A NAVRHOVANÉ NADREGIONÁLNE BIOKORIDORY

	Výmera (ha)	Dĺžka (m)	Špecifikácia
NRBk	Nadregionálny biokoridor NRBK - Váh	443,40	Biokoridor súčasný

SÚČASNÉ A NAVRHOVANÉ REGIONÁLNE BIOKORIDORY

	Výmera (ha)	Dĺžka (m)	Špecifikácia
RBk 1	RBk 1 Derňa Biokoridor tvorí tok potoku Derňa a brehové pozemky o šírke 40 m	20,97	Biokoridor súčasný

SÚČASNÉ A NAVRHOVANÉ MIESTNE BIOKORIDORY

	Výmera (ha)	Dĺžka (m)	Špecifikácia
MBk 1	RBk 1 Derňa Biokoridor tvorí tok Derne s brehovými pozemkami o šírke 40 m	8,48	2 122 Biokoridor navrhovaný
	Pás sádkovických úprav po oboch stranách miestnej komunikácie o šírke 5m v intraviláne obce	0,96	960 Biokoridor navrhovaný
	Lesný pás po ľavej strane cesty o šírke 15 m v úseku od ihriska v Čepeni po hrádzu toku rieky Váh	0,768	512 Biokoridor navrhovaný
MBk 2	Prepojuje navrhované biocentrum MBc 9 (ktoré bude vytvorené v lokalite novej občianskej zariadenia) s RBk - Váh. Biokoridor je navrhovaný do podoby lesného pásu o šírke 15m	1,45	971 Biokoridor navrhovaný
MBk 3	Prepojuje navrhované biocentrum MBc 3 s MBk 5 a MBk 4 o šírke 20 m	5,60	2 803 Biokoridor navrhovaný
MBk 4	Prepojuje MBk 3 s MBc 4 a MBc 6 Biokoridor je navrhovaný do podoby lesného pásu o šírke 20 m	3,54	1 774 Biokoridor navrhovaný
	Izolačné pásy zelene v intraviláne obce od Železnice o šírke 10 m	0,97	975 Biokoridor navrhovaný
MBk 5	Prepojuje biocentrum MBc 8 s hranicou k.ú. o šírke 20 m	4,66	2 333 Biokoridor navrhovaný
MBk 6	Súčasný biokoridor prechádzajúci po hranici k.ú. Sereď - Vlkovce Biokoridor má šírku 30 m	9,00	3 000 Biokoridor súčasný
MBk 7	Navrhovaný biokoridor sa napojuje na terestrický biokoridor MÚSES obce Vlkovce (Vlkovce - Hoferské - Dolné diely) Biokoridor je navrhovaný do podoby lesného pásu o šírke 10m	1,73	1 736 Biokoridor navrhovaný
MBk 8	Hydrický biokoridor - Derňudvážsky kanál. Biokoridor tvorí dopravný pás vegetácie toku o šírke 10 m	2,48	2 480 Biokoridor súčasný

SÚČASNÉ A NAVRHOVANÉ MIESTNE BIOCENTRÁ

	Výmera ha	Špecifikácia
MBc 1	Plocha okolia vodného zdroja	0,79 Biocentrum súčasné
MBc 2	Cintorin v Čepeni a plocha neuzatvorenej	0,47 Biocentrum navrhované
MBc 3	Lesný pozemok	3,08 Biocentrum súčasné
MBc 4	Lesný pozemok	1,10 Biocentrum súčasné
MBc 5	Lesný pozemok	2,07 Biocentrum súčasné
MBc 6	Cintorin	5,77 Biocentrum súčasné
MBc 7	Zámocký areál (park, amfiteáter, záhradníctvo)	9,16 Biocentrum súčasné
MBc 8	Lesný pozemok	55,7 Biocentrum súčasné
MBc 9	Zeleň sídliska Navrhovaný regulatív podľa ÚPD	9,99 Biocentrum navrhované
MBc 10	Prírodný park Sereď	96,0 Biocentrum navrhované

CHRÁNENÉ VTÁČIE ÚZEMIE

	Výmera (ha)	Špecifikácia
CHVÚ	CHVÚ ULANSKÁ MOKRAĎ	237,13 CHVÚ súčasné

PLOŠNÉ INTERAKČNÉ PRVKY V HDNOTENOM ÚZEMÍ S EKOSTABILIZAČNOU FUNKCIOU PARKOVÝCH PLOCH A VEREJNEJ ZELENE

IP	Výmera (ha)	Špecifikácia
IP 1	Zeleň Námestia republiky	0,65 IP súčasný
IP 2	Areál katolíckeho kostola	0,39 IP súčasný
IP 3	Sportový areál - futbalové ihrisko	4,30 IP súčasný
IP 4	Zeleň sídliska Stred IV (bloky I - IV)	2,41 IP súčasný
IP 5	Zeleň sídliska Stred V	5,60 IP súčasný
IP 6	Zeleň sídliska Fándlyho (bloky I - IV)	1,41 IP súčasný
IP 7	Zeleň Židovského cintorína	0,81 IP súčasný
IP 8	Zeleň sídliska Stred III (bloky I - VII)	25,1 IP súčasný
IP 9	Zeleň sídliska Stred II (bloky I - XIII)	37,3 IP súčasný
IP 10	Zeleň sídliska Stred I (bloky I - XIII)	2,82 IP súčasný
IP 11	Areál kaplnky Nanebovzstania Panny Márie	0,27 IP súčasný
IP 12	Lesný pozemok	1,19 IP súčasný
IP 13	Izolačná zeleň pri prístave podľa regulatívov ÚPD	2,62 IP navrhovaný

LÍNOVÉ INTERAKČNÉ PRVKY V INTRAVILÁNE MESTA

IP	názov ulice	Dĺžka (m)	Špecifikácia
IP 14	8 mája	1 581	IP súčasný
IP 15	Jilemického	228	IP súčasný
IP 16	Šulekova	580	IP súčasný
IP 17	Družstevná	652	IP súčasný
IP 18	Tehelná	707	IP súčasný
IP 19	Cepenská	787	IP súčasný
IP 20	Kraňská	523	IP súčasný
IP 21	Dolnočepenská	997	IP súčasný
IP 22	Ivanská	494	IP súčasný
IP 23	Strednočepenská	382	IP súčasný
IP 24	Podzámska	569	IP súčasný
IP 25	Kasárská	983	IP súčasný
IP 26	Tmavská	1 330	IP súčasný
IP 27	Železničná ulica	748	IP súčasný

INTERAKČNÉ PRVKY V EXTRAVILÁNE (TRÁVNATE PORASTY, ÚHORÝ, REMÍŽKY, LÍNOVÁ ZELEN)

IP	Výmera (ha)	Špecifikácia
IP 28	Dopravná zeleň rýchlostnej cesty Sereď - Horný Čepien	1,90 IP súčasný
IP 29	Dopravná zeleň miestnej komunikácie Sereď - Horný Čepien	0,73 IP súčasný
IP 30	Plocha TTP	1,84 IP súčasný
IP 31	Dopravná zeleň železnice č. 133 Leopoldov - Galanta	1,06 IP súčasný
IP 32	Dopravná zeleň železnice č. 133 Sereď - Trnava	1,49 IP súčasný
IP 33	Dopravná zeleň účelovej cesty s betónovým povrchom	0,78 IP súčasný
IP 34	Zeleň navrhovaného priemyselného parku	80,7 IP navrhovaný
IP 35	Dopravná zeleň miestnej komunikácie	0,59 IP navrhovaný
IP 36	Plochy retenčných nádrží navrhovaného priemyselného parku	5,5 IP navrhovaný

ZHOTOVITEĽ:	Ekofit, s. r. o., Čajkova 25, 811 05 Bratislava	
HLAVNÝ RIEŠITEĽ:	Ing. Ivan Sembera, AA	
SPOLURIEŠITEĽI:	Mgr. Tomáš Sembera Ing. Zuzana Takáčová RNDr. Milan Káleš, CSc. Bc. Jana Hrabovská	ZAKÁZKA ČÍSLO: 24/2008 DÁTUM: 07/2008 STUPEN: 3/B VÝKRES Č.: FORMÁT: A4/16 MIERKA: 1 : 7500
OBJEDNÁVATEĽ:	Mesto Sereď	
MIESTNY ÚZEMNÝ SYSTÉM EKOLOGICKEJ STABILITY MESTA SEREĎ		
NÁZOV UCULENEJ ČASŤI: NÁVRHY MÚSES		