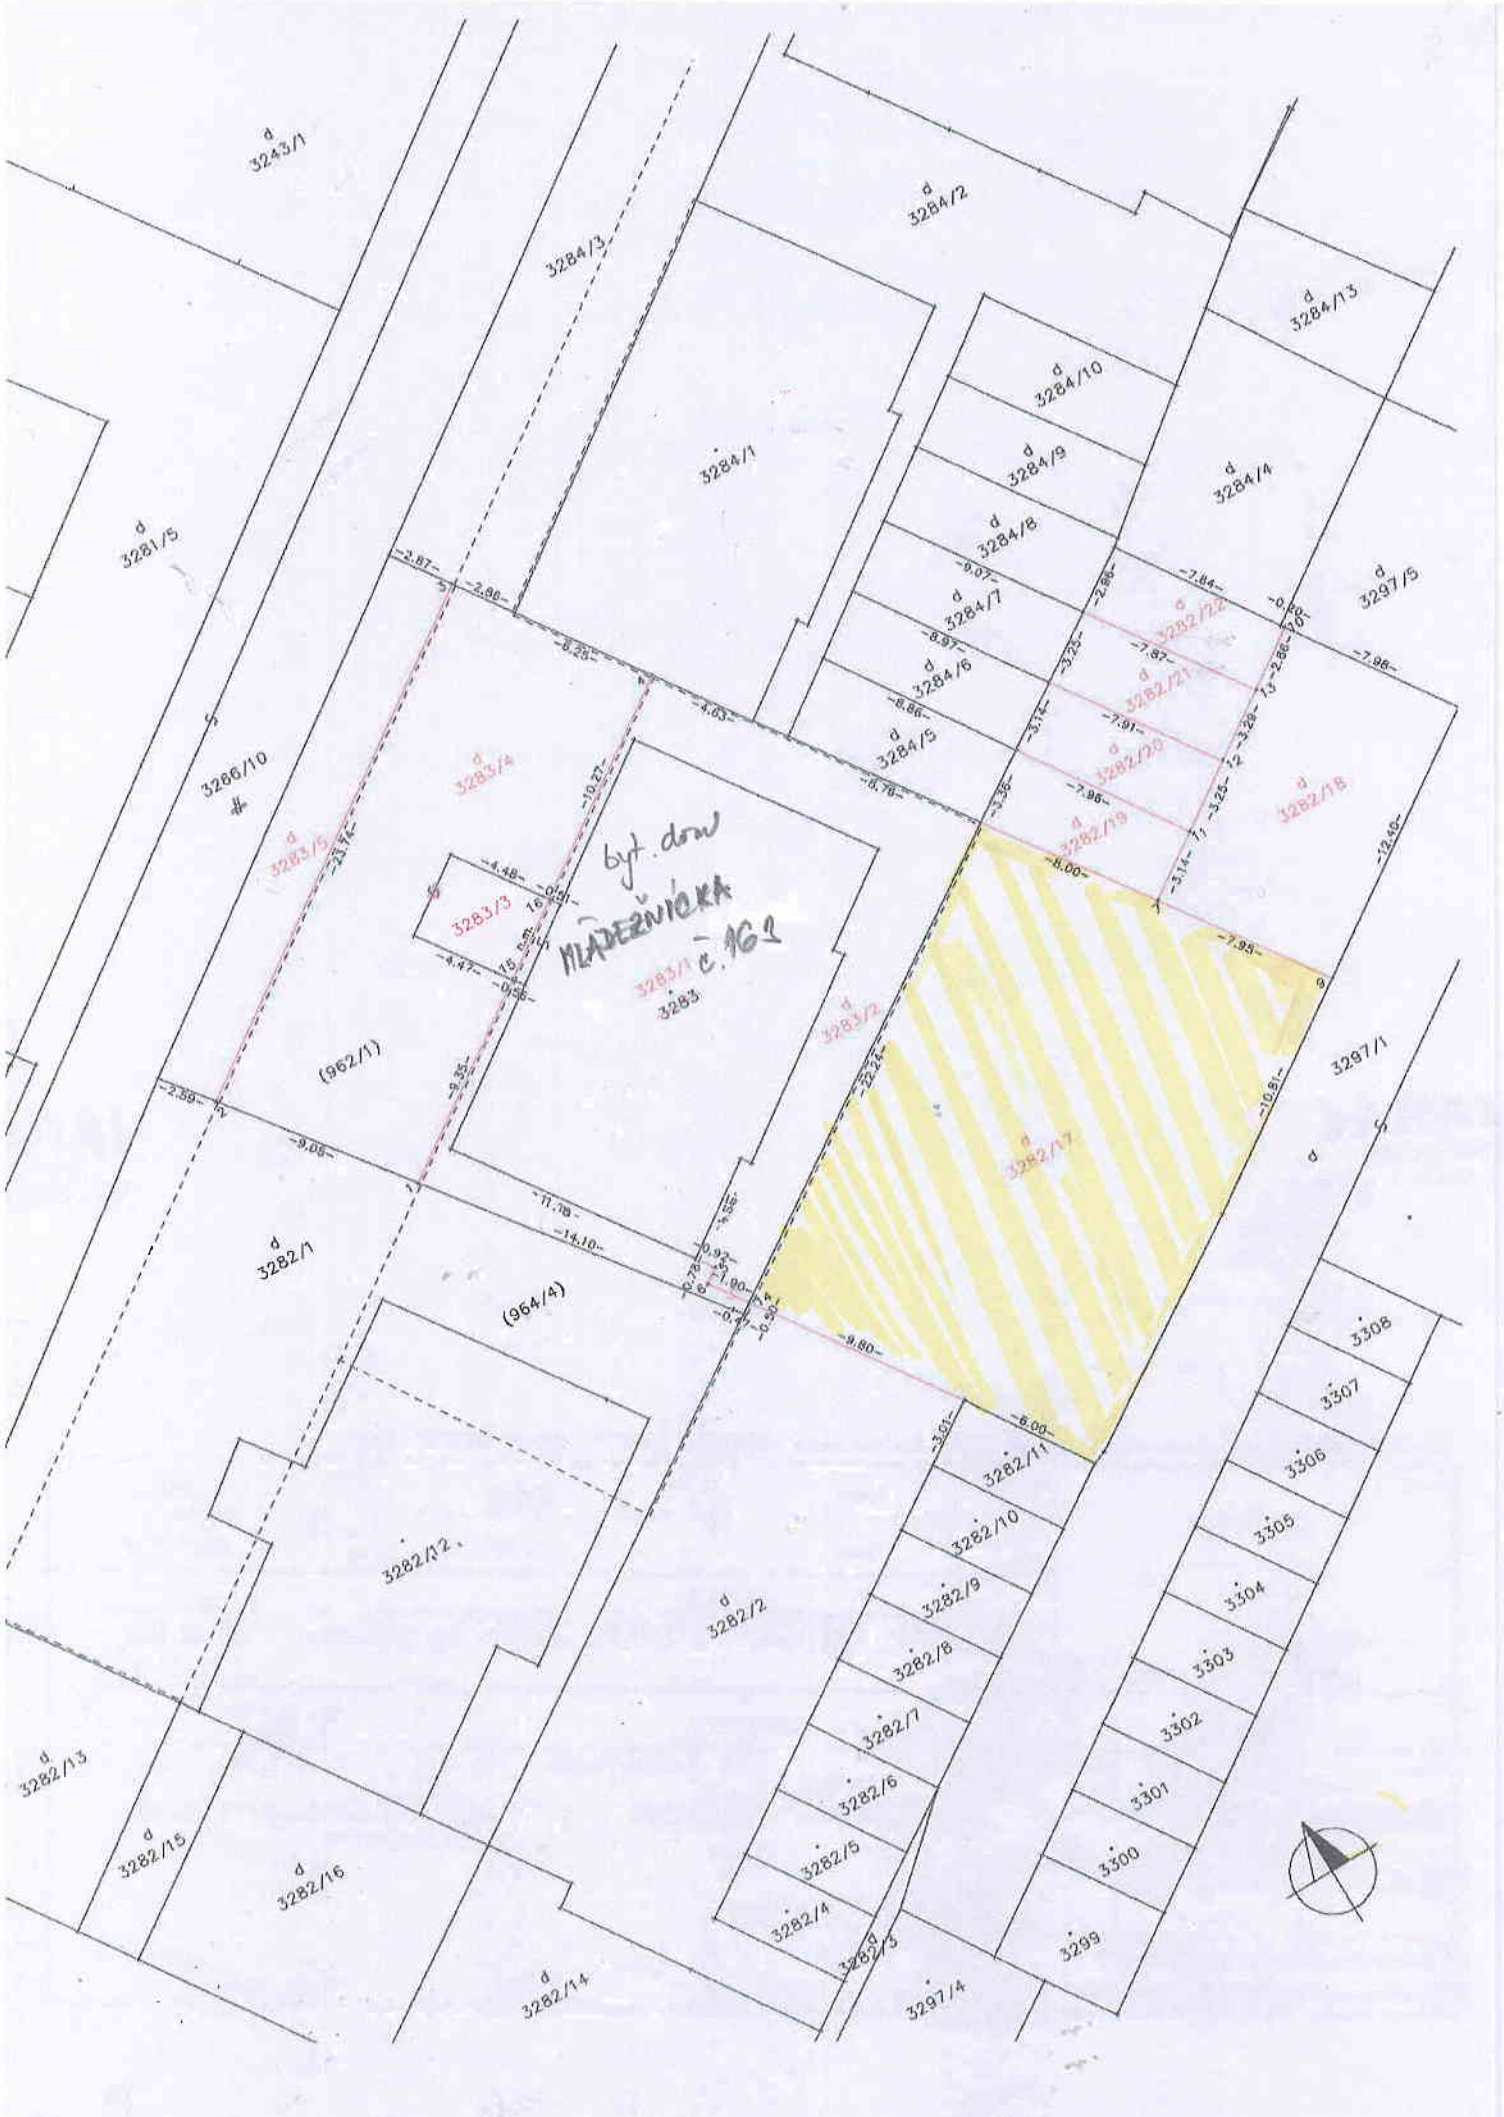
d 3243/1
3284/3
d 3284/2
d 3284/13
d 3284/10
d 3284/9
3284/1
d 3284/4
d 3284/8
d 3284/7
d 3284/6
d 3284/5
d 3281/5
d 3297/5
3286/10
d 3283/4
d 3283/5
3283/3
byt. dům
MLÁDEŽNÍCKÁ č. 162
3283/1
3283
d 3283/2
(962/1)
d 3282/22
d 3282/21
d 3282/20
d 3282/19
d 3282/18
d 3282/17
3297/1
d 3282/1
(964/4)
3282/12
d 3282/2
3308
3307
3306
3305
3304
3303
3302
3301
3300
3299
d 3282/13
d 3282/15
d 3282/16
d 3282/14
d 3282/3
3297/4
3282/11
3282/10
3282/9
3282/8
3282/7
3282/6
3282/5
3282/4